



ARQ 02/08 IMPLANTAÇÃO ESCALA 1/ 250

QUADRO DE ÁREAS			
ÁREA MÍNIMA DO TERRENO: 22 metros x 36 metros = 792,00 m²			
ÁREA OCUPADA COB.: 622,15 m²	TAXA DE OCUPAÇÃO:	78,31 %	
ÁREA CONSTRUÍDA: 523,32 m²	COEFICIENTE DE APROVEITAMENTO:	0,66	

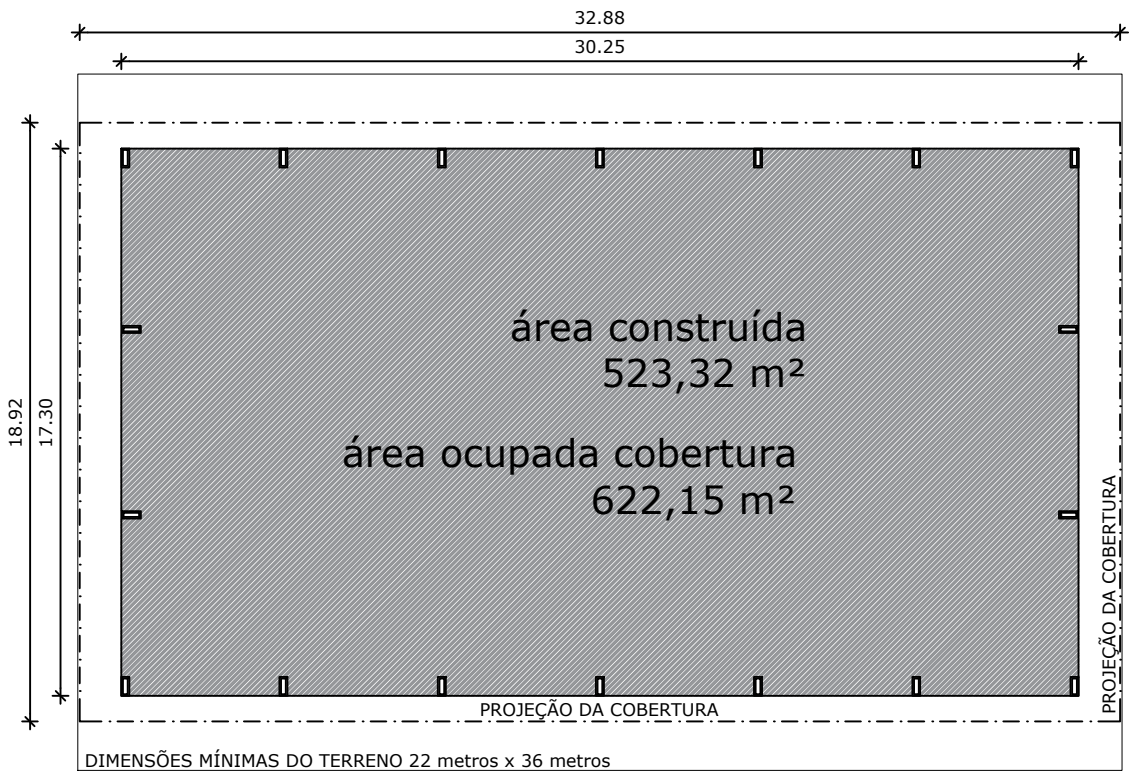



COBERTURA DE QUADRA PEQUENA

PROJETO: PROJETO ARQUITETÔNICO: PLANTA BAIXA

RESPONSÁVEL TÉCNICO: Adriana Schenatto CREA 91580-D

PROPRIETÁRIO: Município de Paim Filho/RS

DATA: 10/08/2021

ESCALA GRÁFICA: INDICADA

PRANCHA: 1/5