




1 PLANTA BAIXA
A=77,00m² ESCALA: 1/75

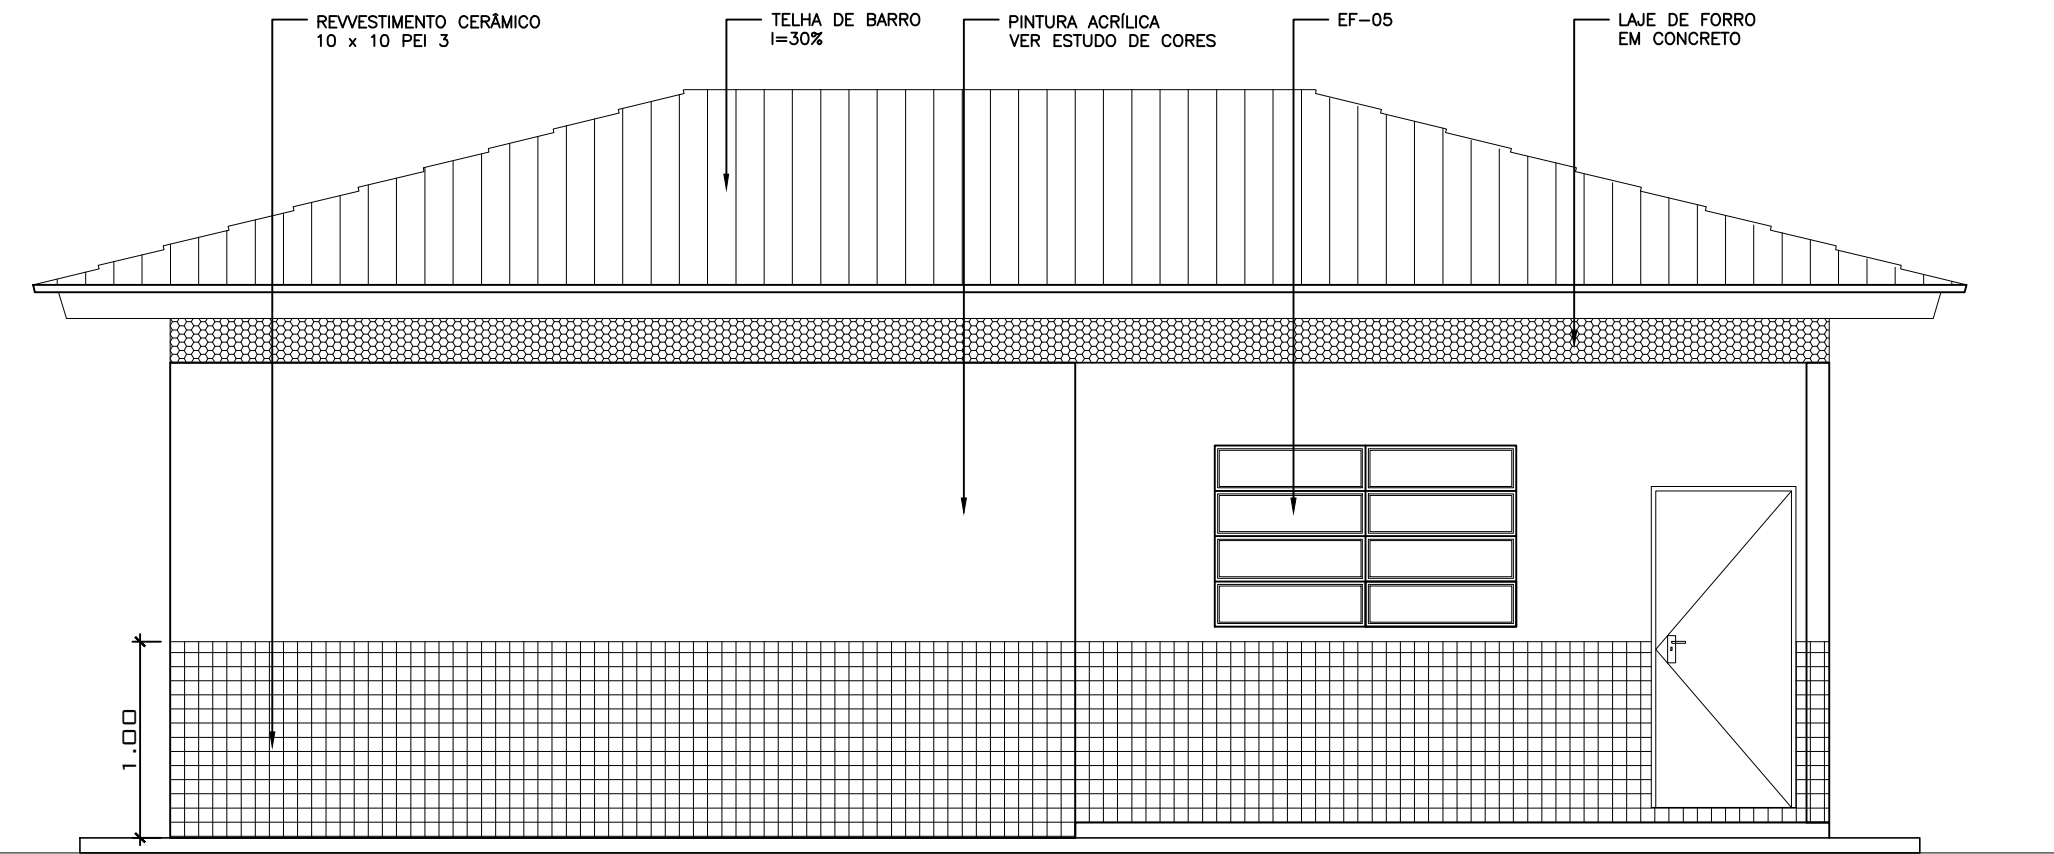


2 VISTA 1
ESCALA: 1/75

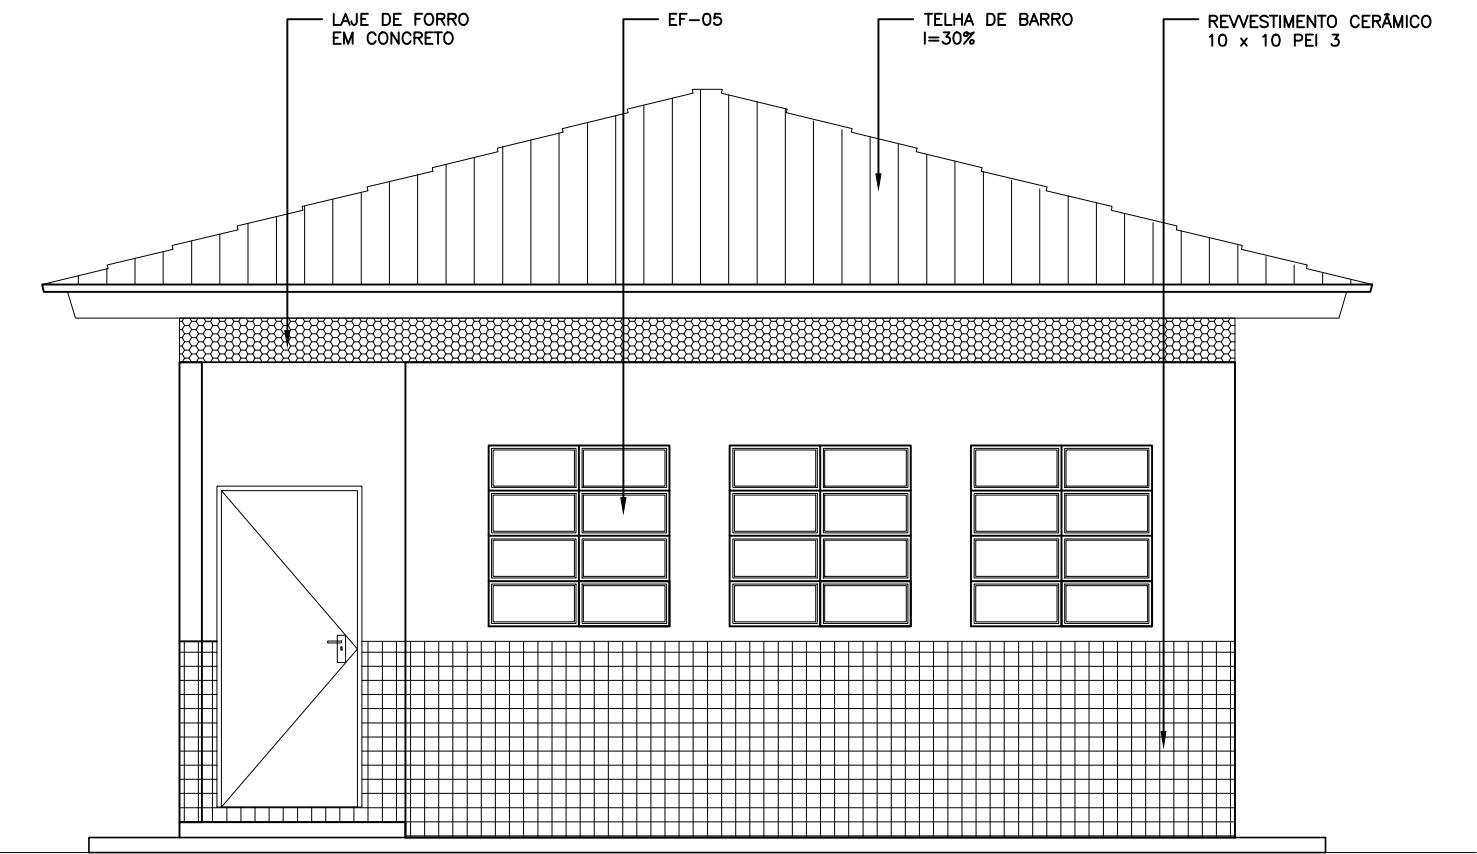


3 VISTA 2
ESCALA: 1/75

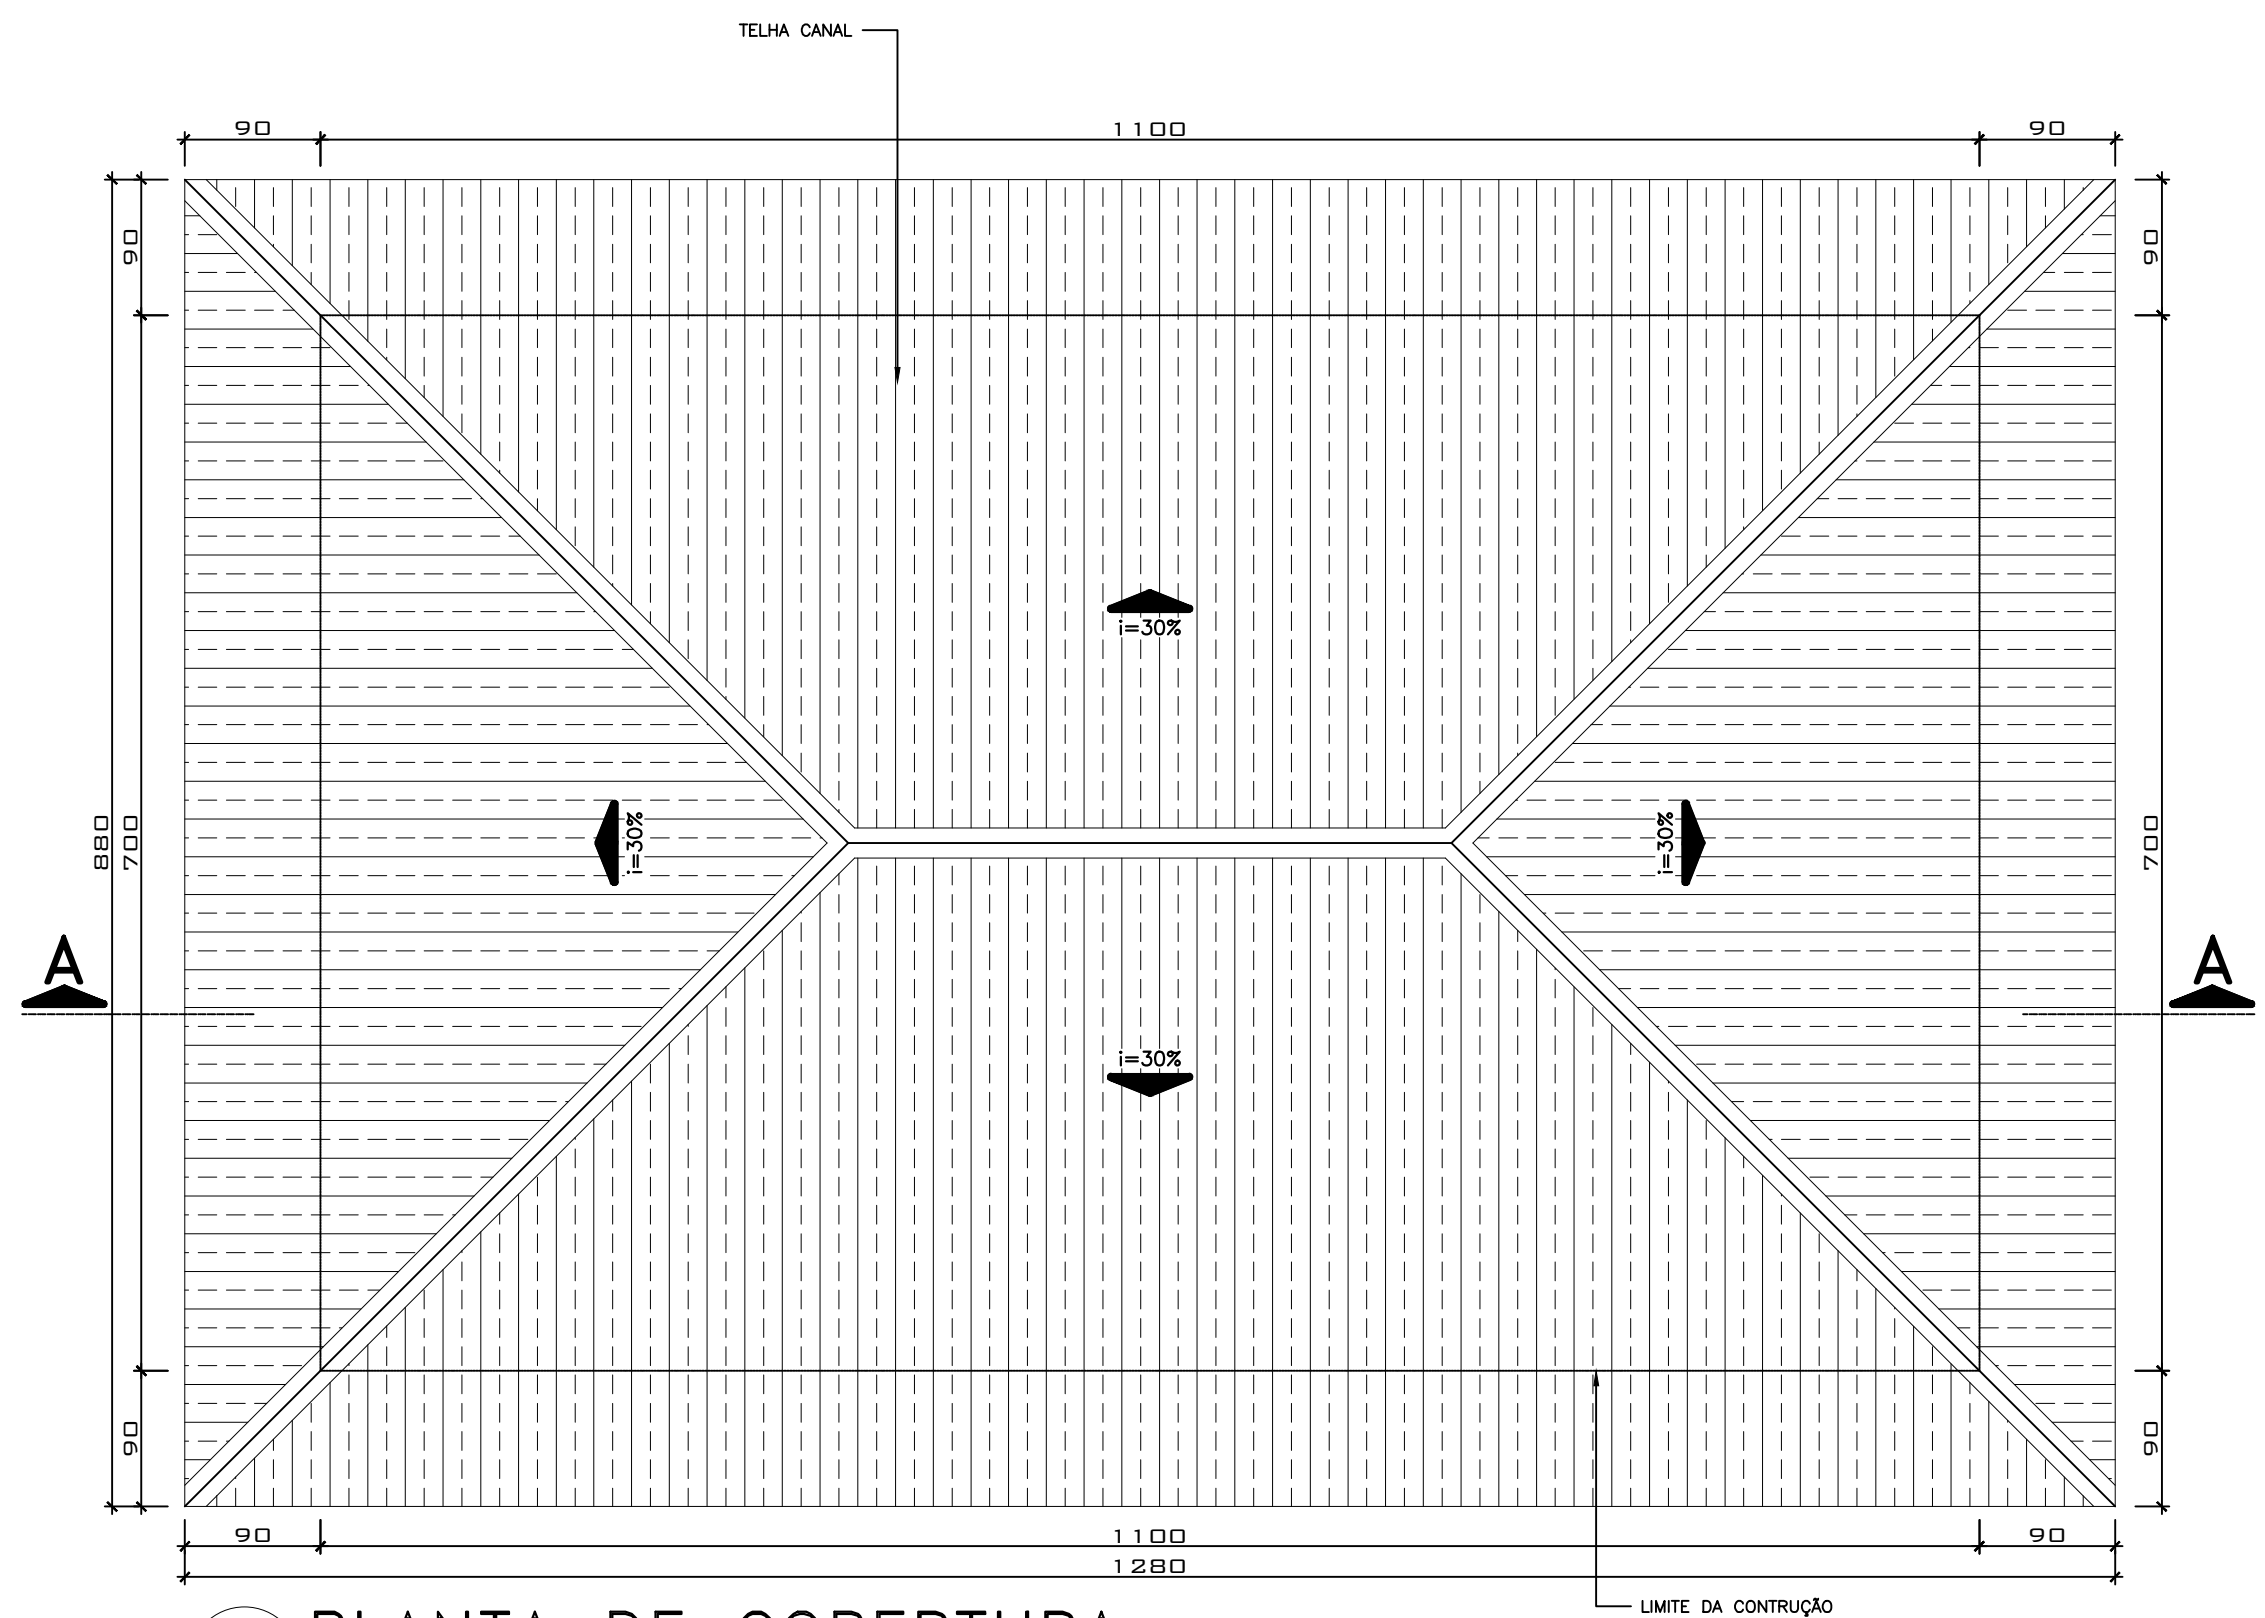

4 PLANTA DE COBERTURA
ÁREA: 112,64 M²
ESCALA: 1/75

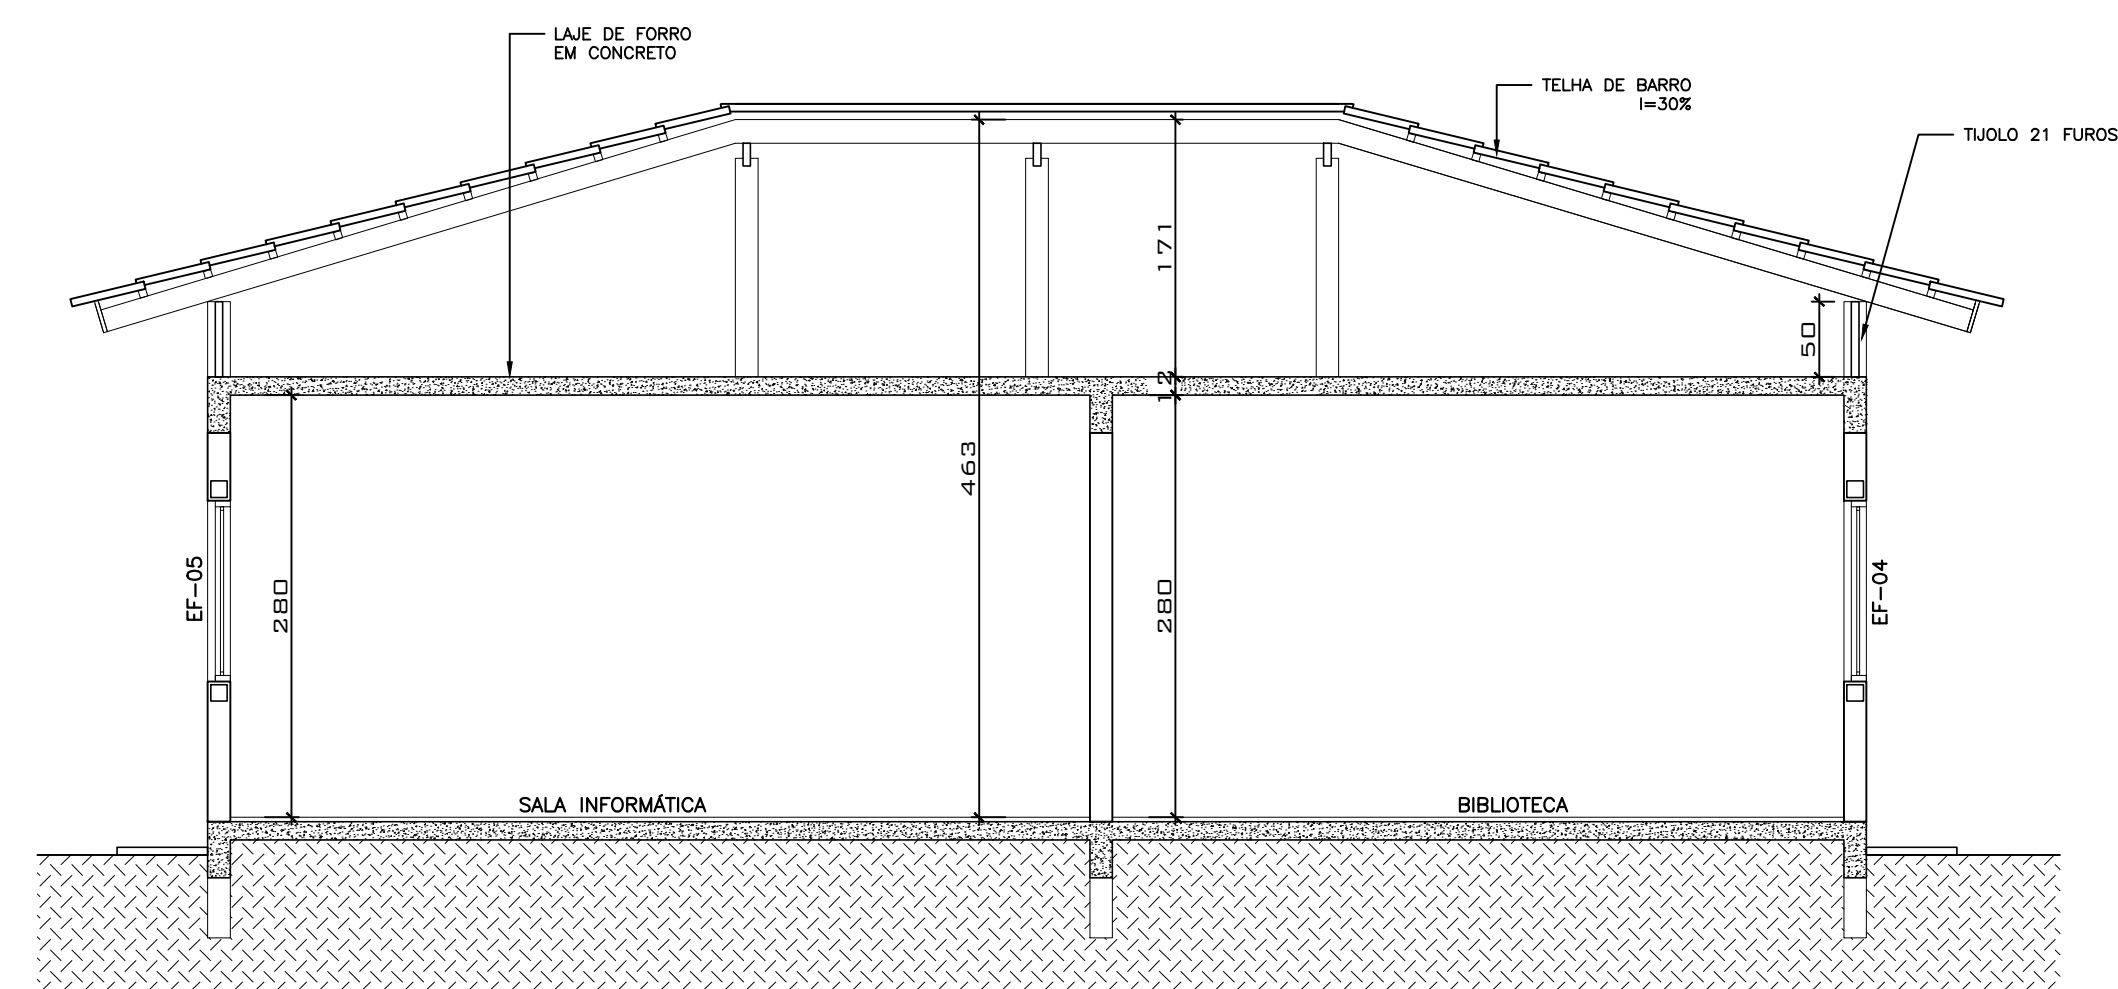

5 CORTE A-A
ESCALA: 1/75

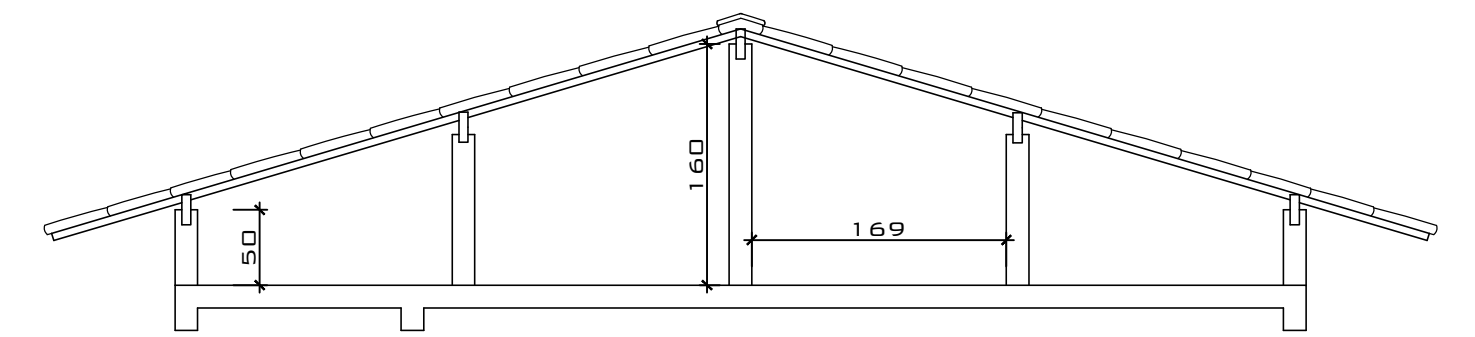

6 DETALHAMENTO TESOURA
ESCALA: 1/75