




**1 Banheiro Feminino**  
Escala: 1:75

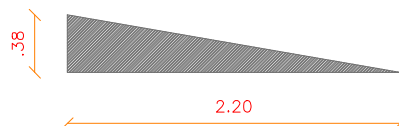

**3 Detalhe Rampa de acesso**  
Escala: 1:50

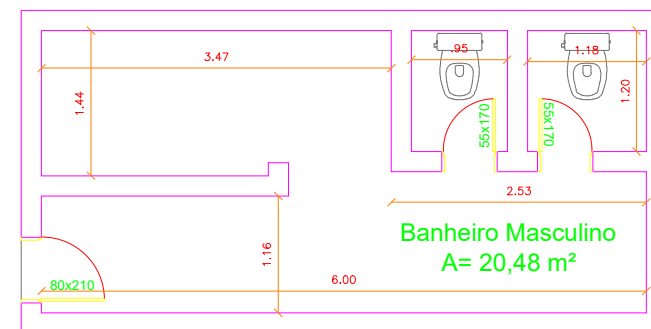

**2 Banheiro Masculino**  
Escala: 1:75

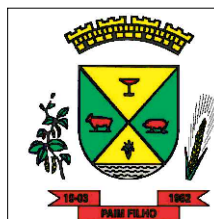

## PROJETO DE REFORMA DOS BANHEIROS DO GINÁSIO DE ESPORTES

PROJETO:  
PLANTA BAIXA

RESPONSÁVEL TÉCNICO:

Michel Ostroski CREA RS248375

DATA:

14/06/2022

ESCALA GRÁFICA:

Indicada

PROPRIETÁRIO:

Município de Paim Filho/RS

PRANCHA:

1/2