




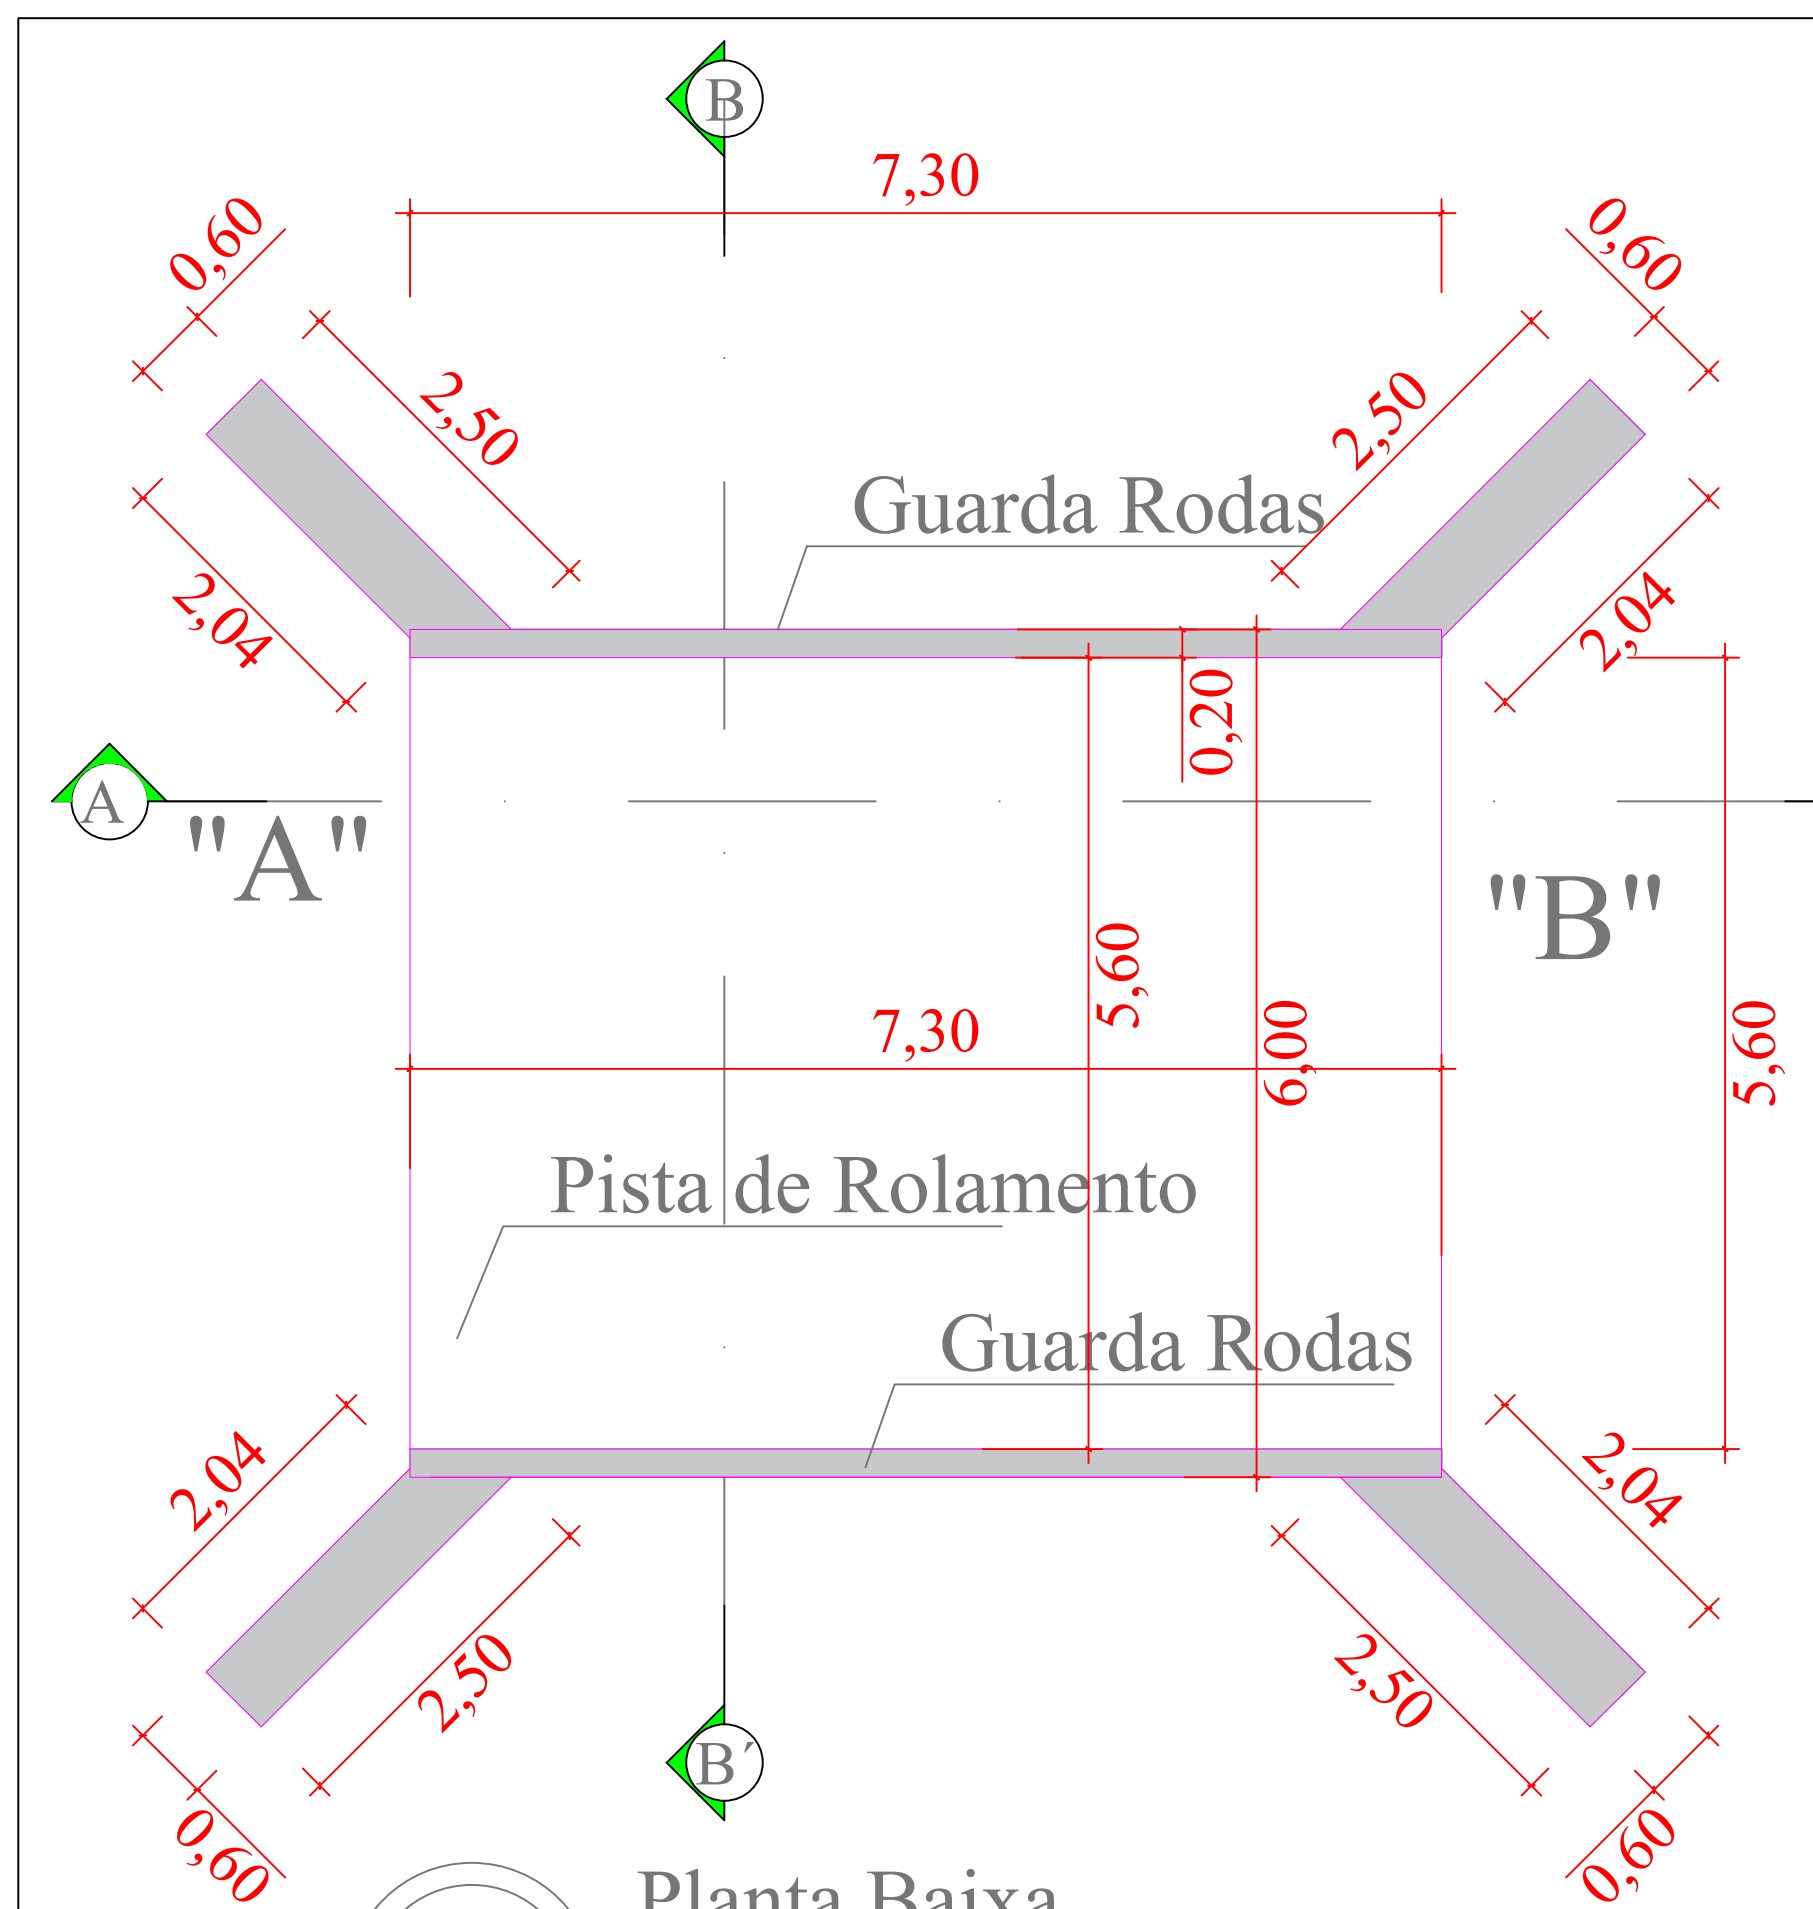

Planta Baixa
Escala -1/50

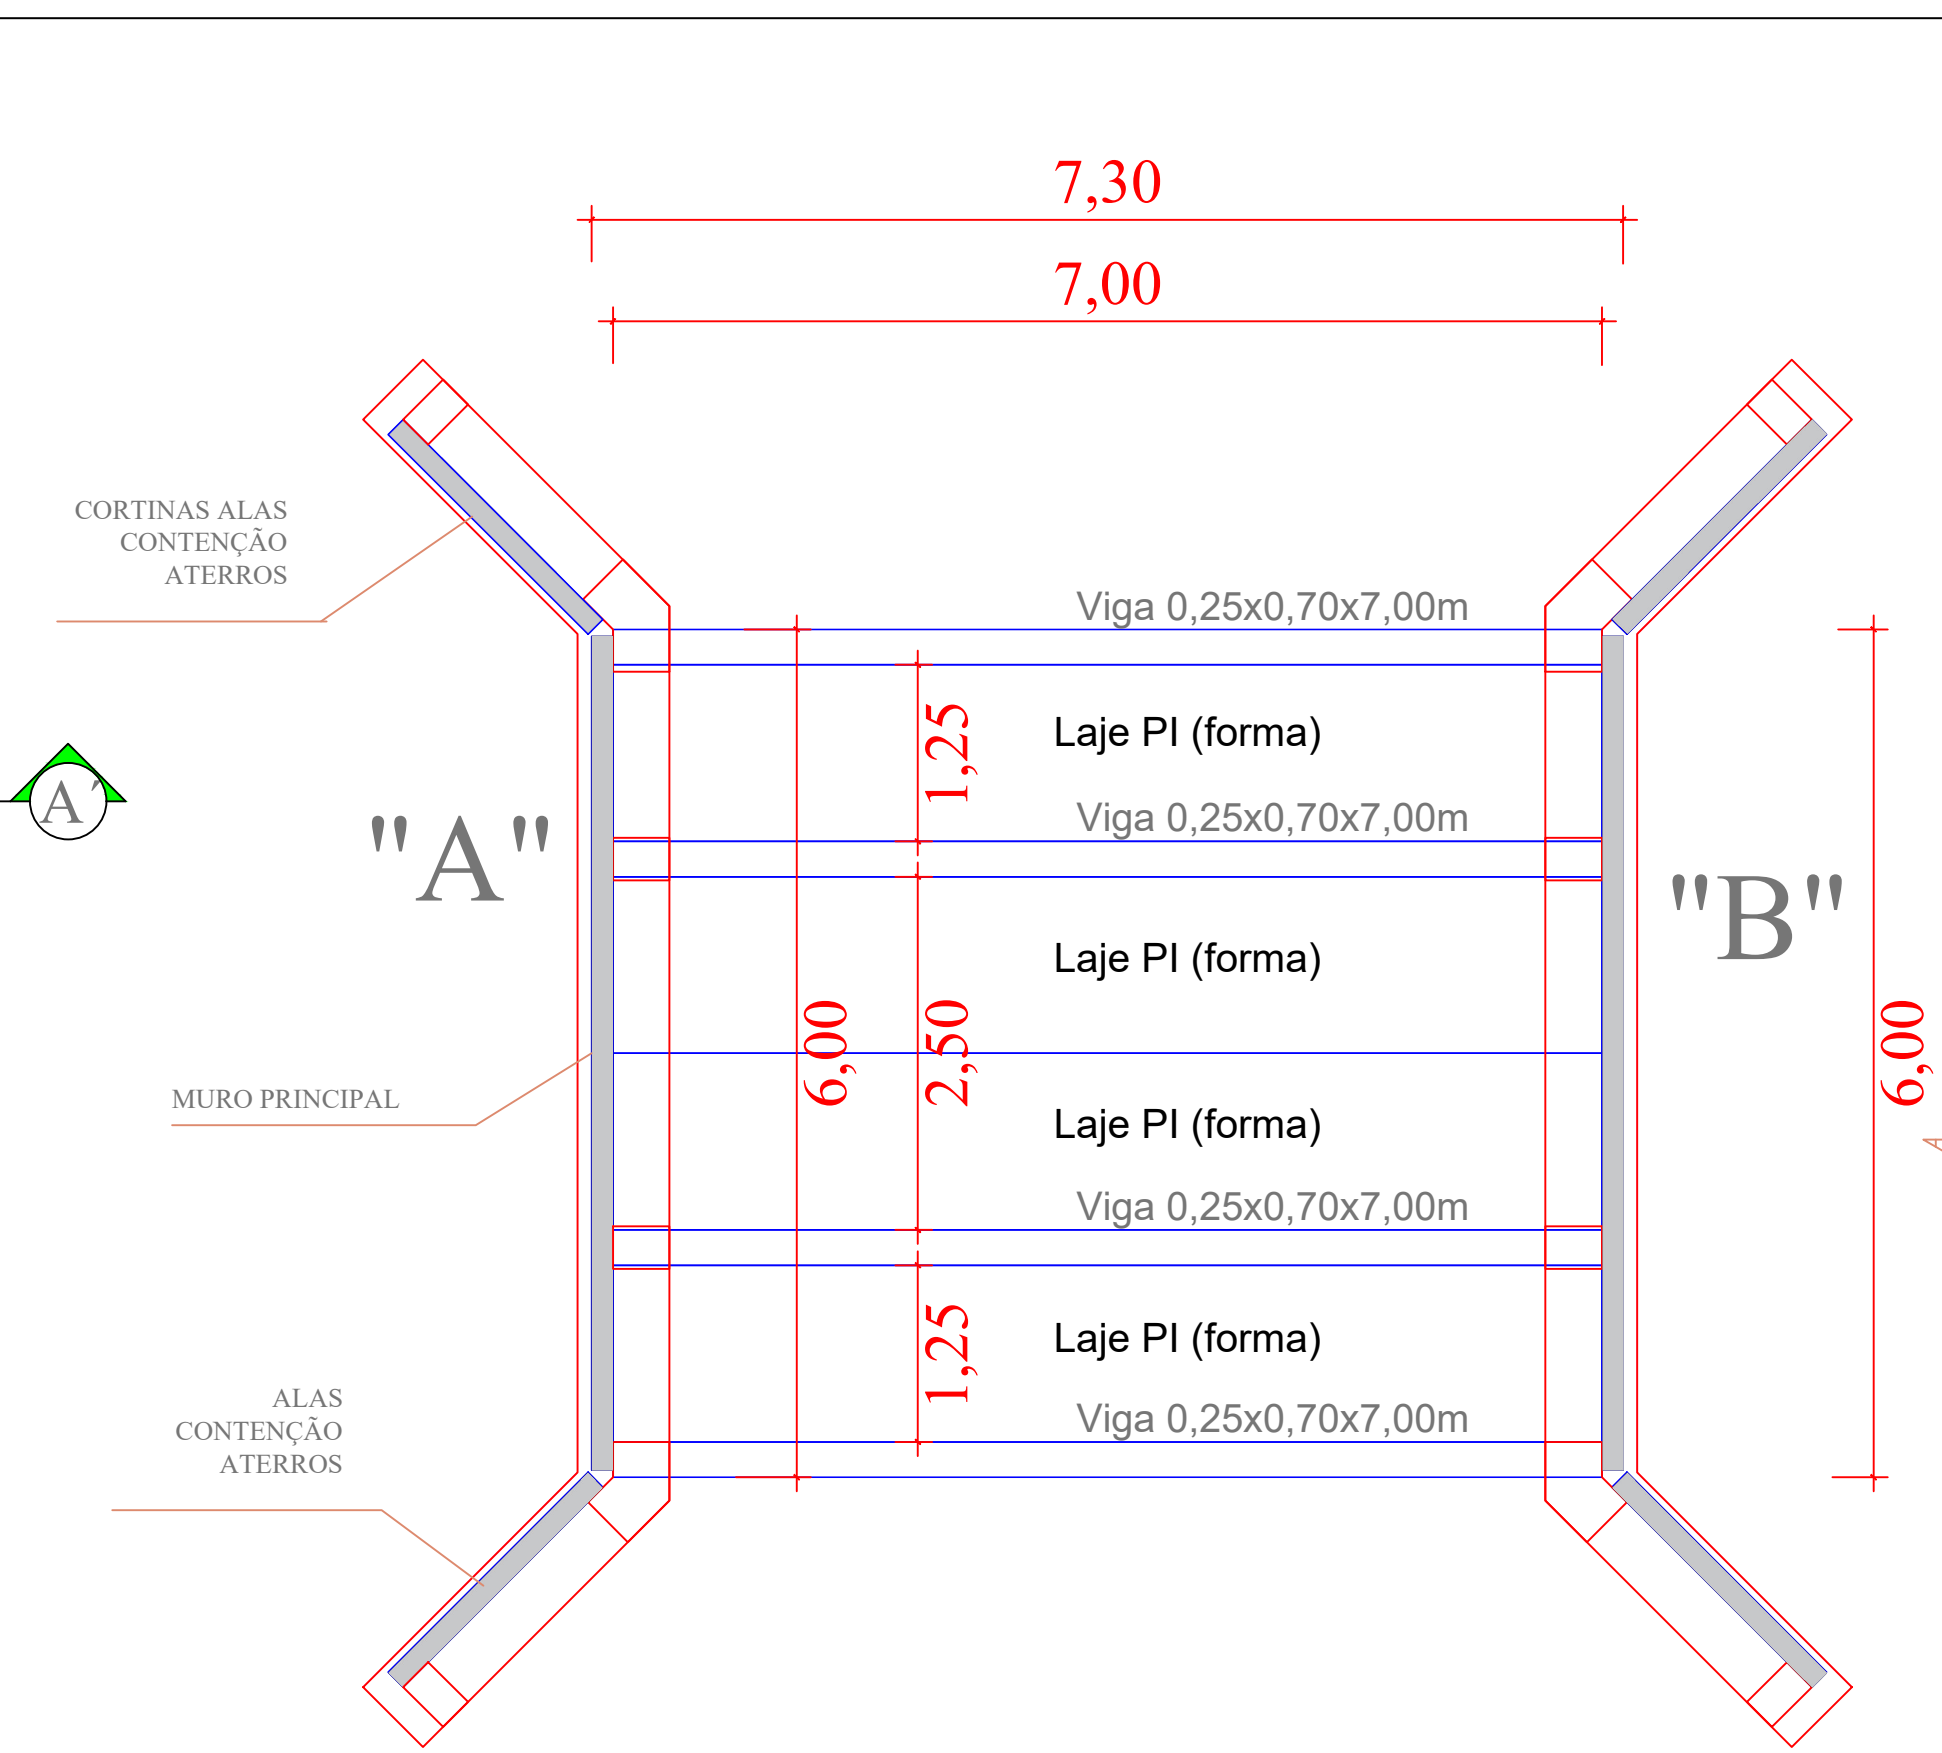


Planta de Locação das Longarinas
Escala -1/50

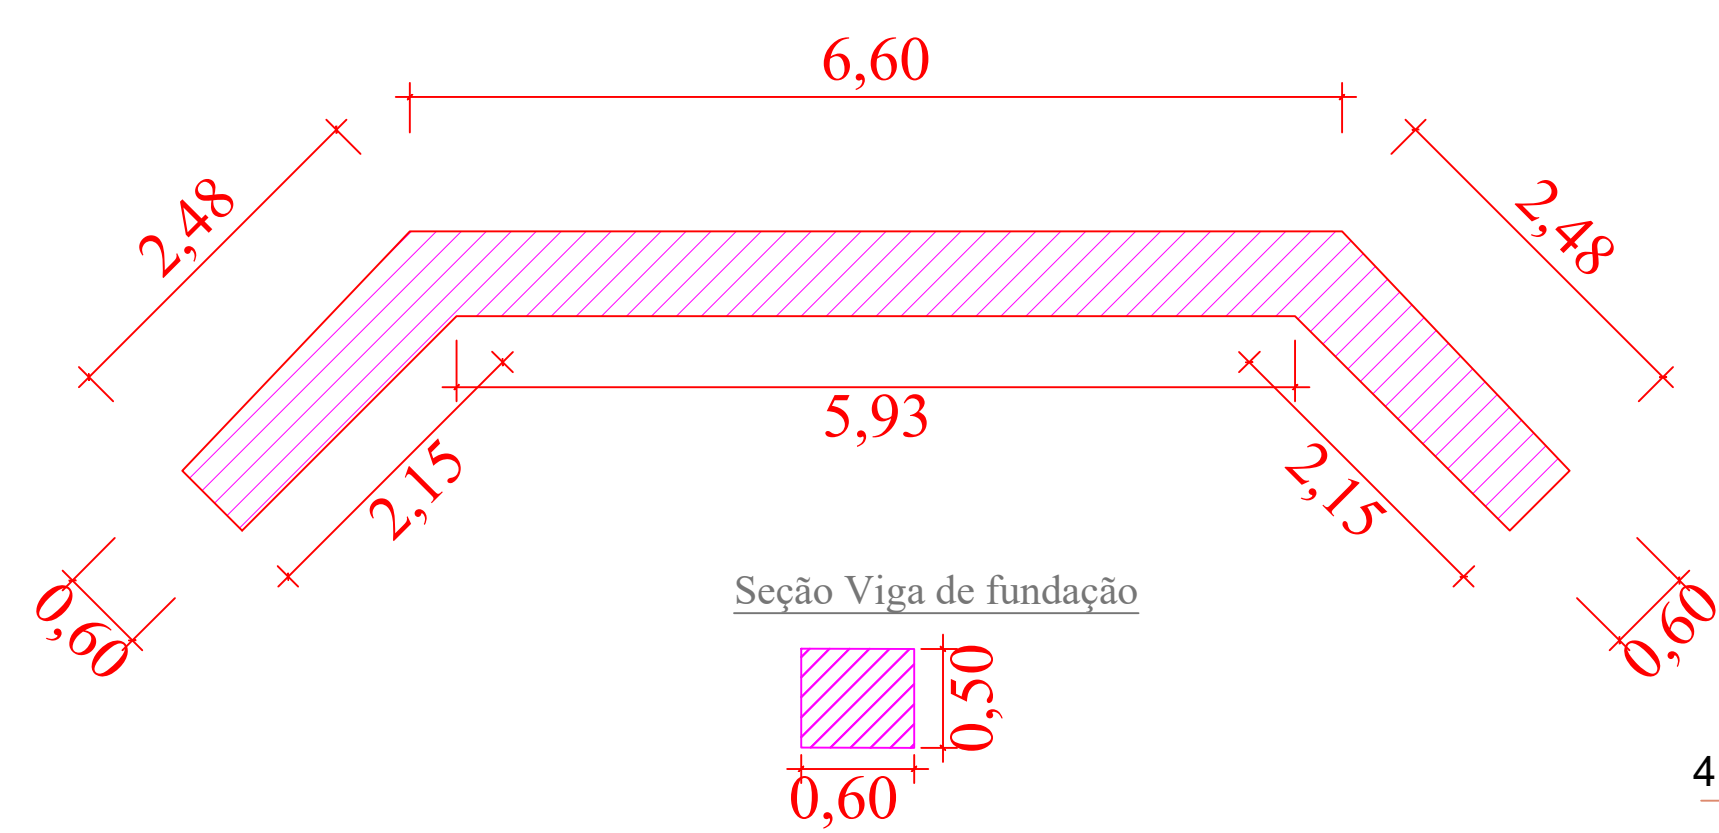


Para a viga de fundação deve-se utilizar o cobrimento de 5,0 cm.


Viga de Fundação
Escala -1/50

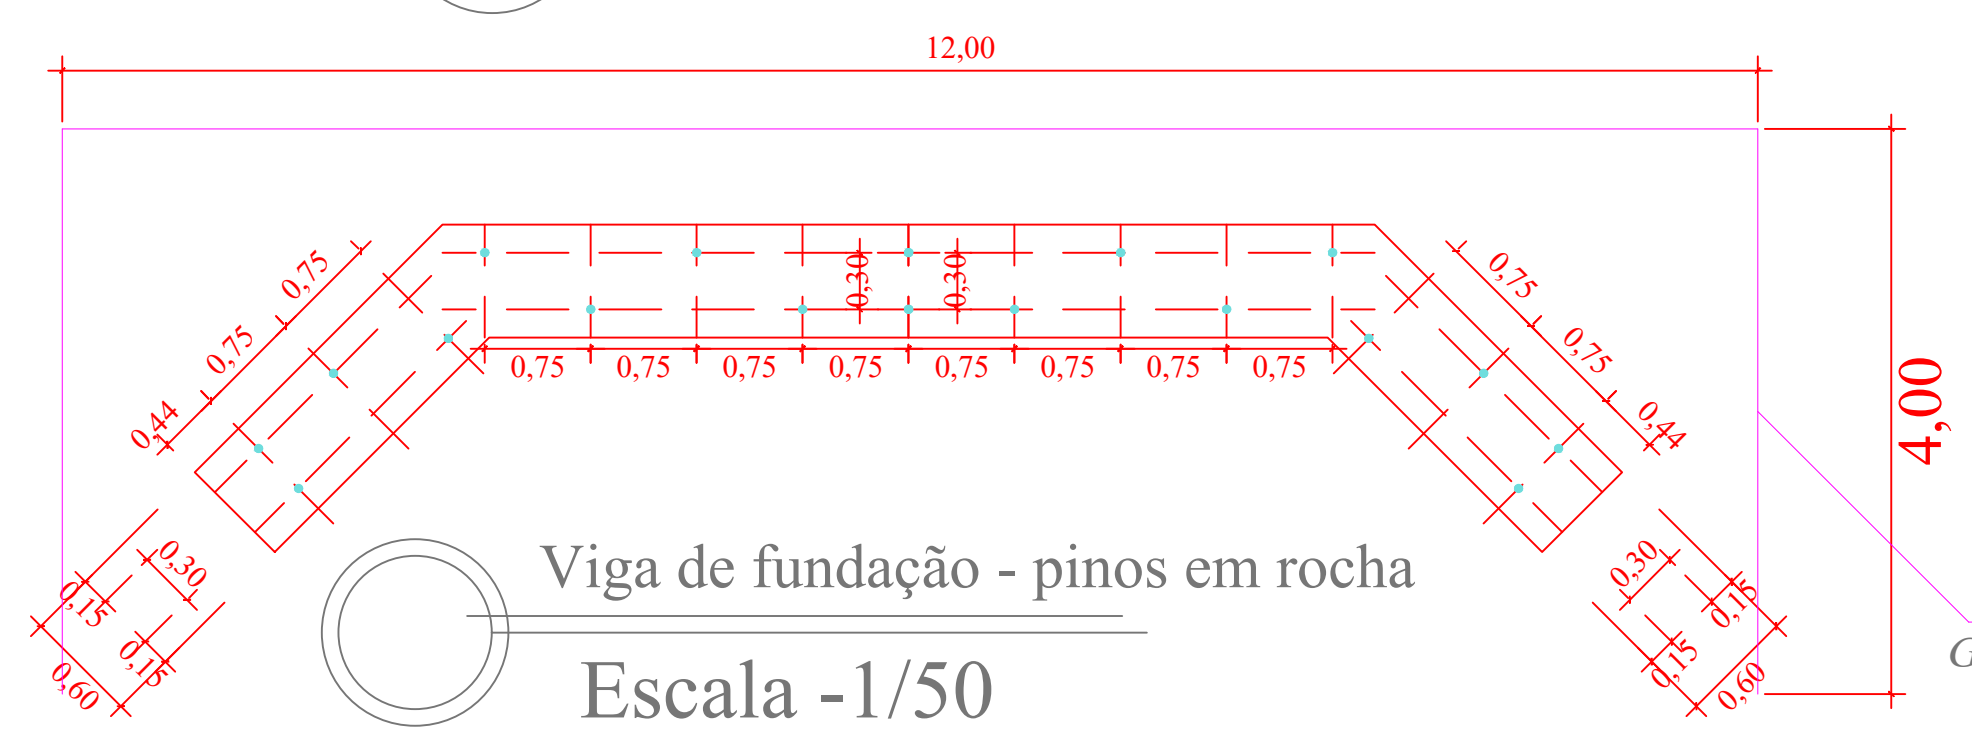

Viga de fundação - pinos em rocha
Escala -1/50

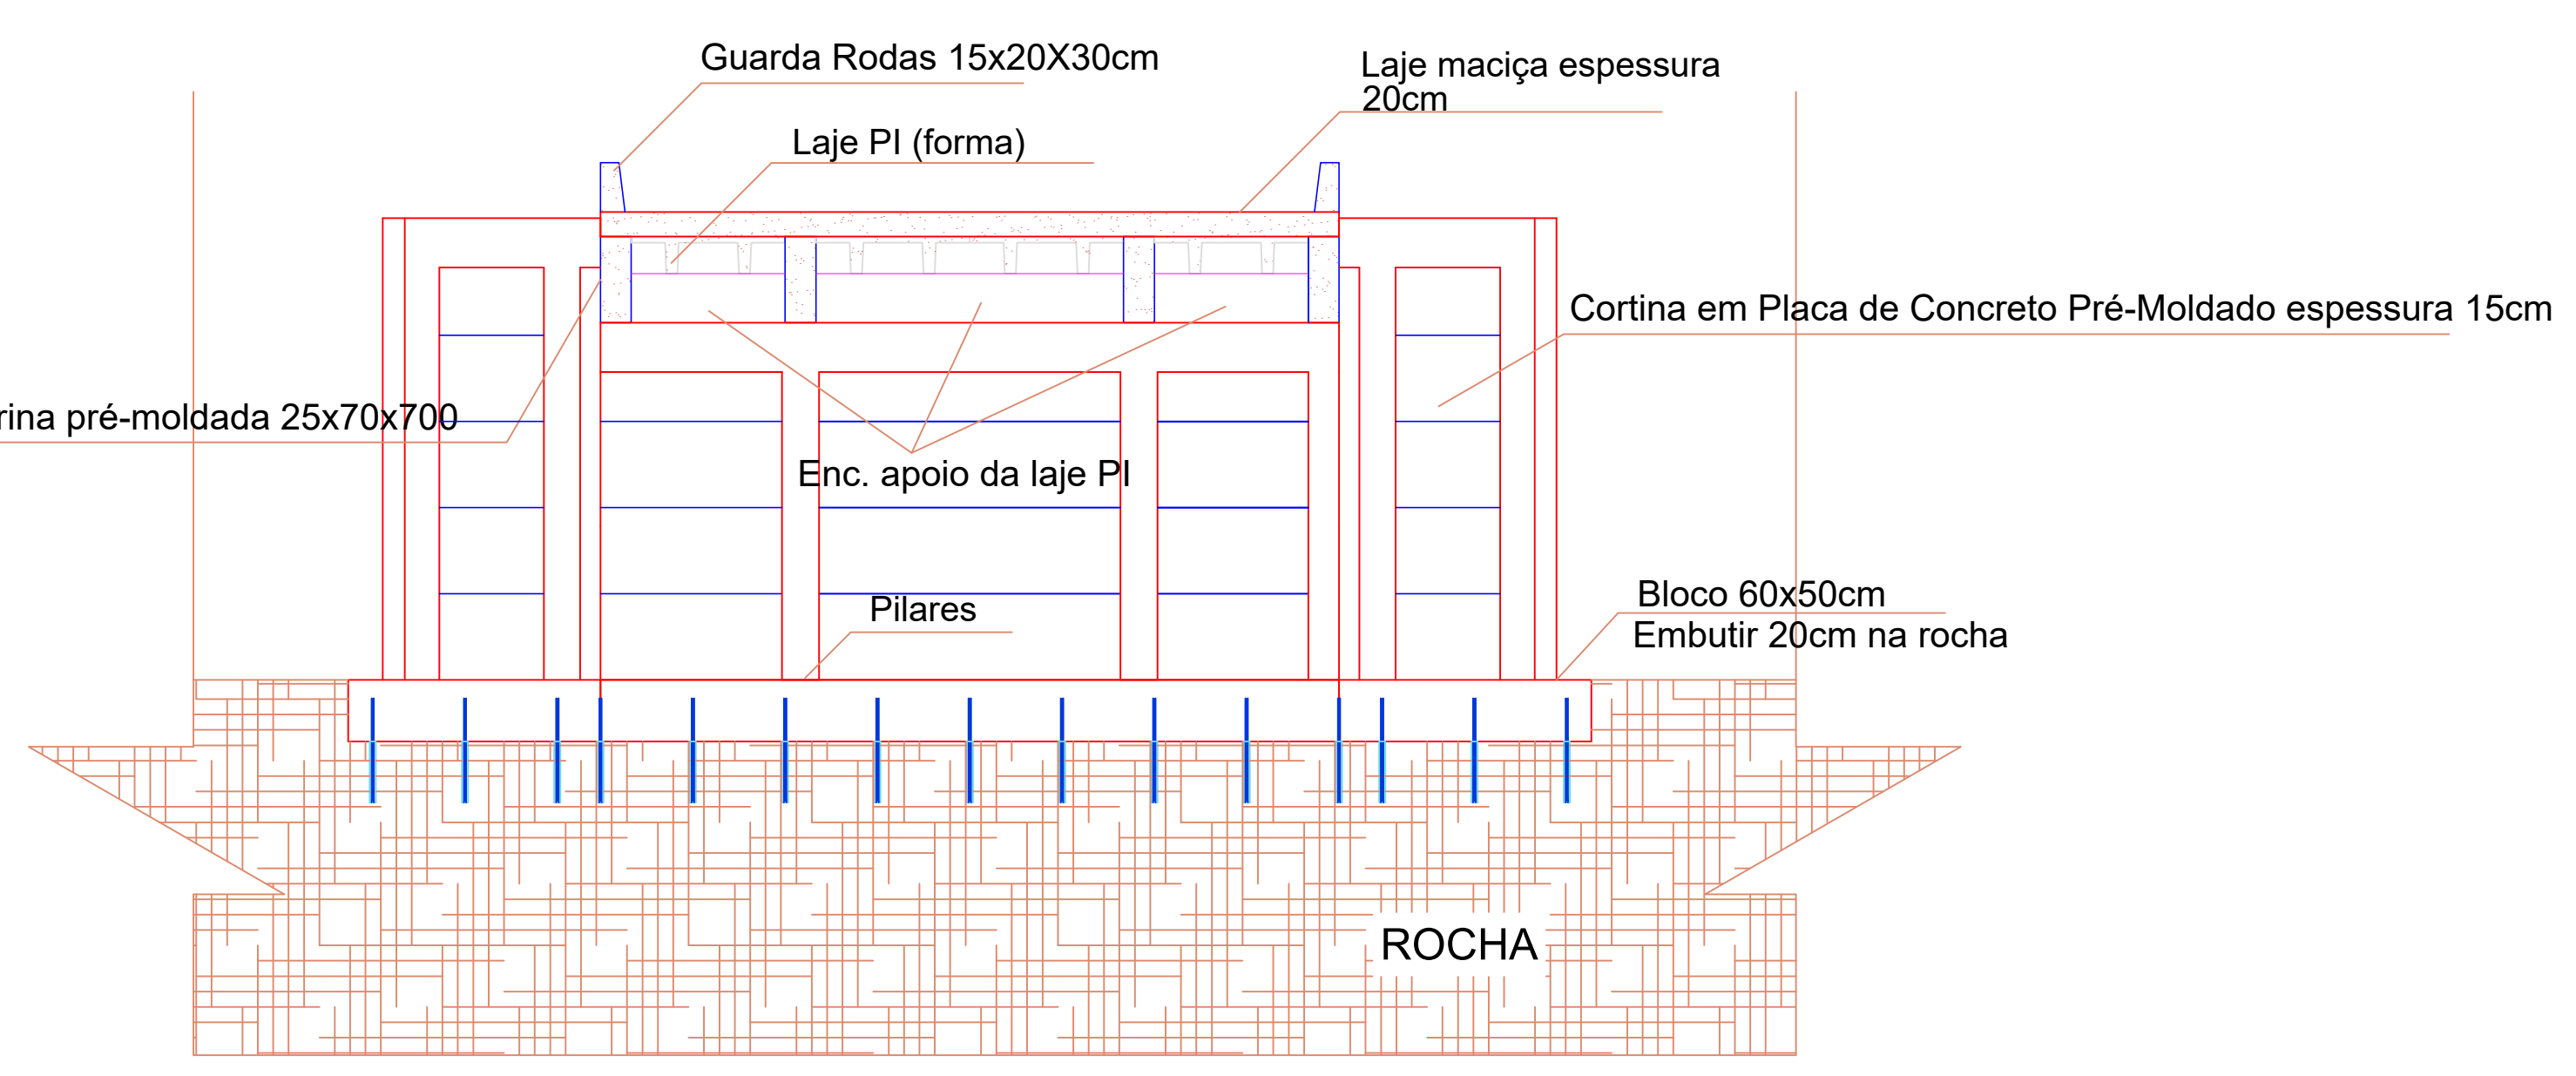

Corte BB'
Escala -1/50

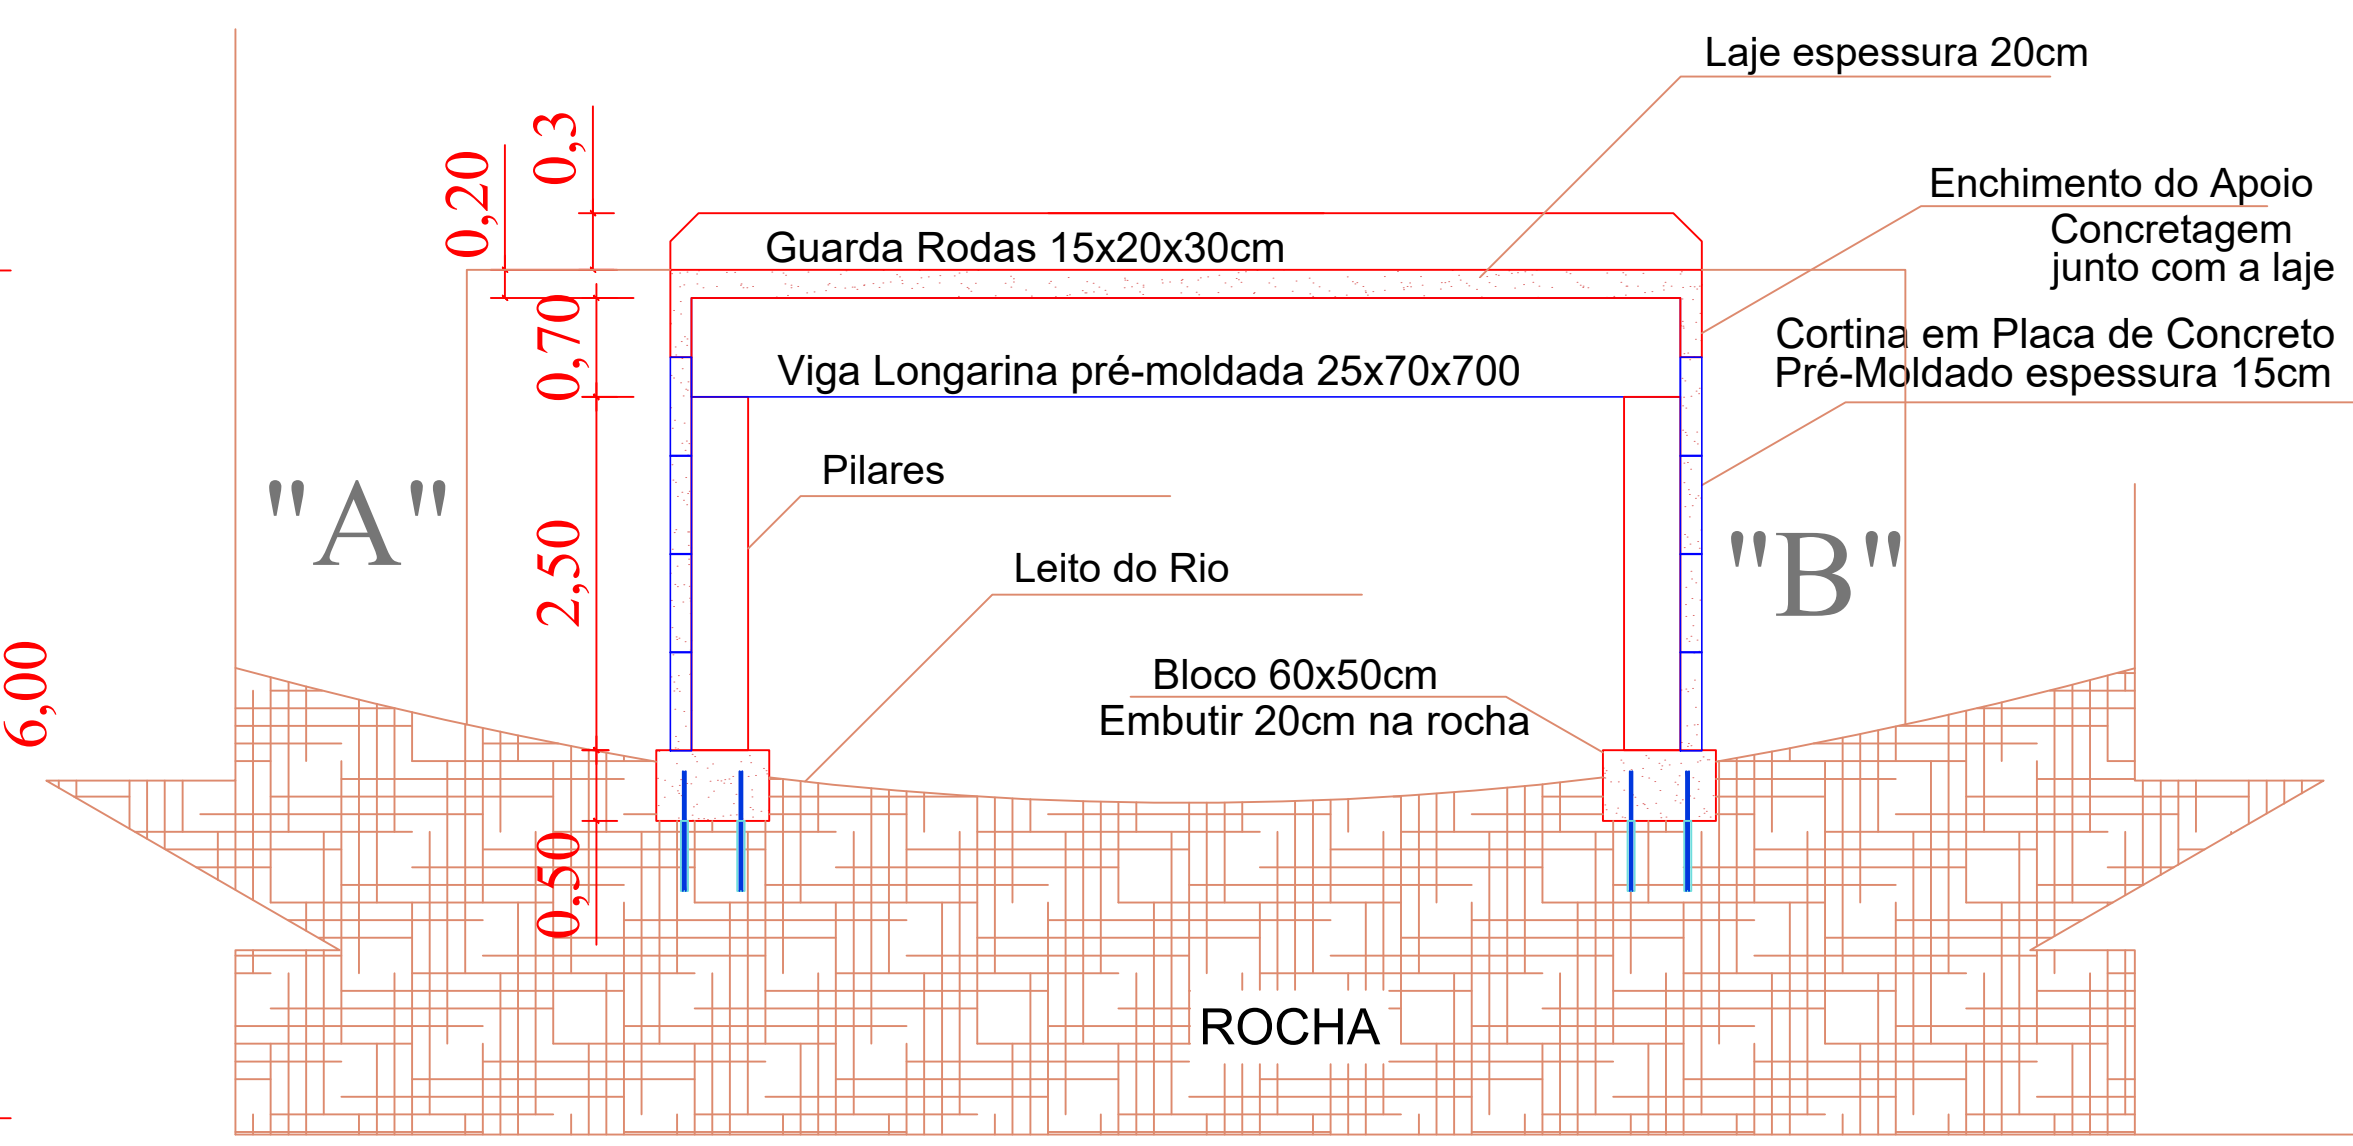

Corte AA'
Escala -1/50