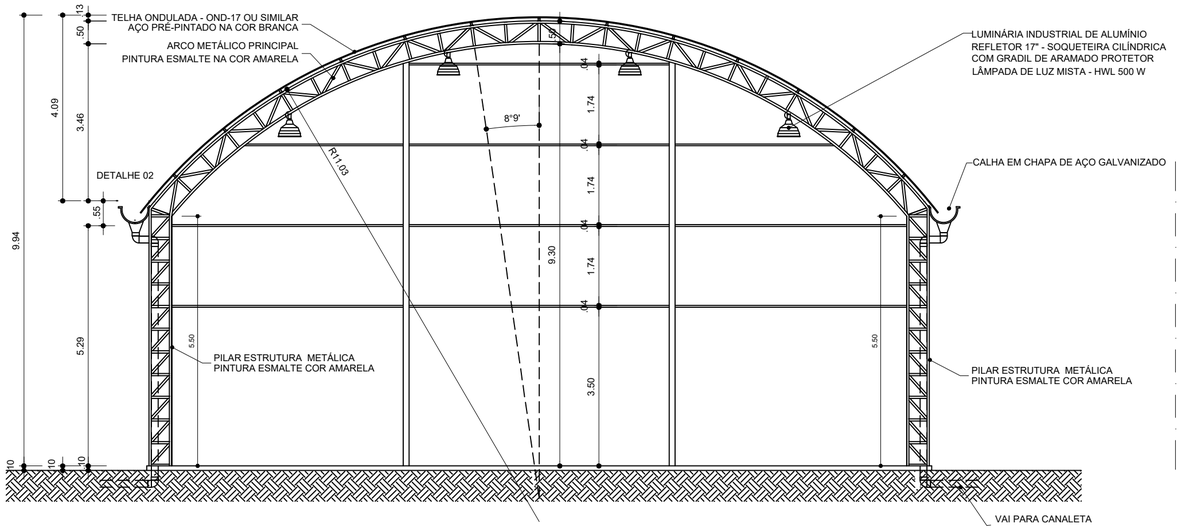

ARQ 03/08 — CORTE B B

ESCALA 1/ 100

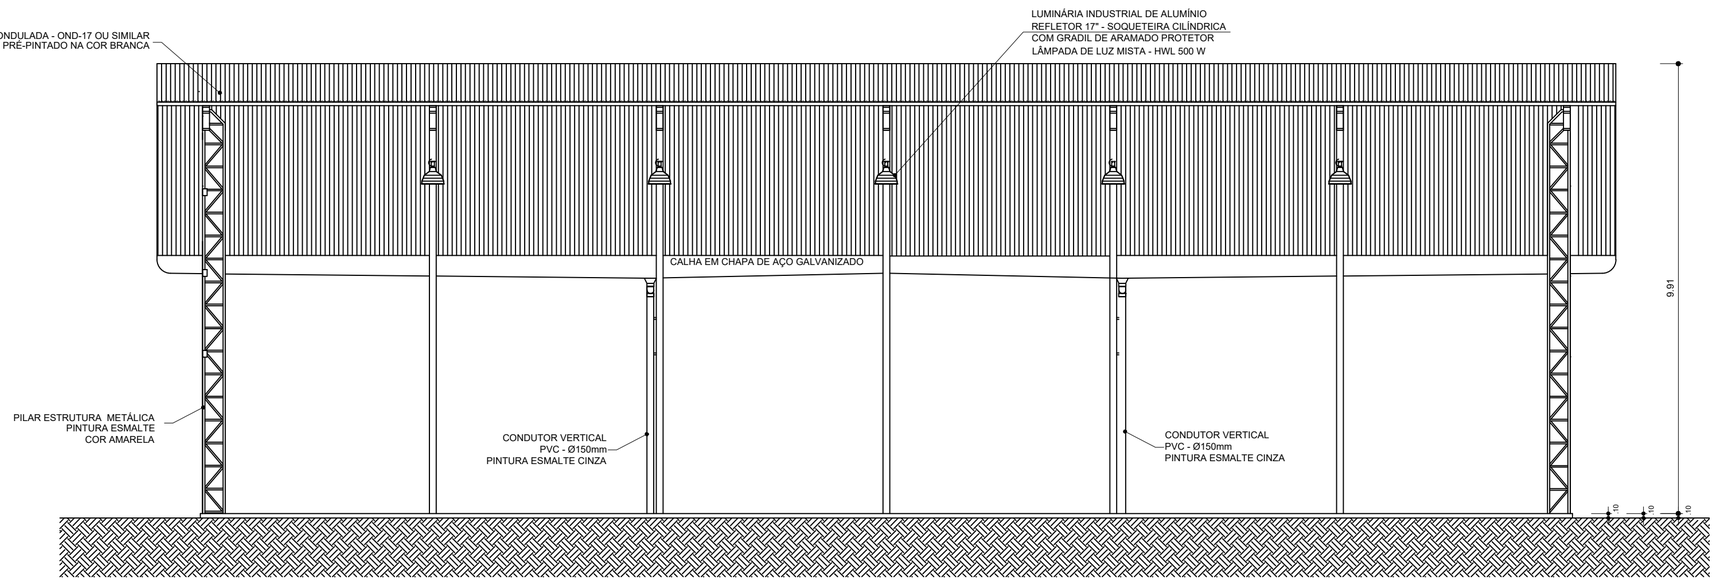

ARQ 04/08 — CORTE A A

ESCALA 1/ 100

COBERTURA DE QUADRA PEQUENA

PROJETO: PROJETO ARQUITETÔNICO: CORTES

RESPONSÁVEL TÉCNICO: Adriana Schenatto CREA 91580-D — Caroline Miola CREA RS244903

PROPRIETÁRIO: Município de Paim Filho/RS

DATA: 10/08/2021

ESCALA GRÁFICA: INDICADA

PRANCHA: 2/5