



ARQ 05/08 FACHADA 1 ESCALA 1/ 75

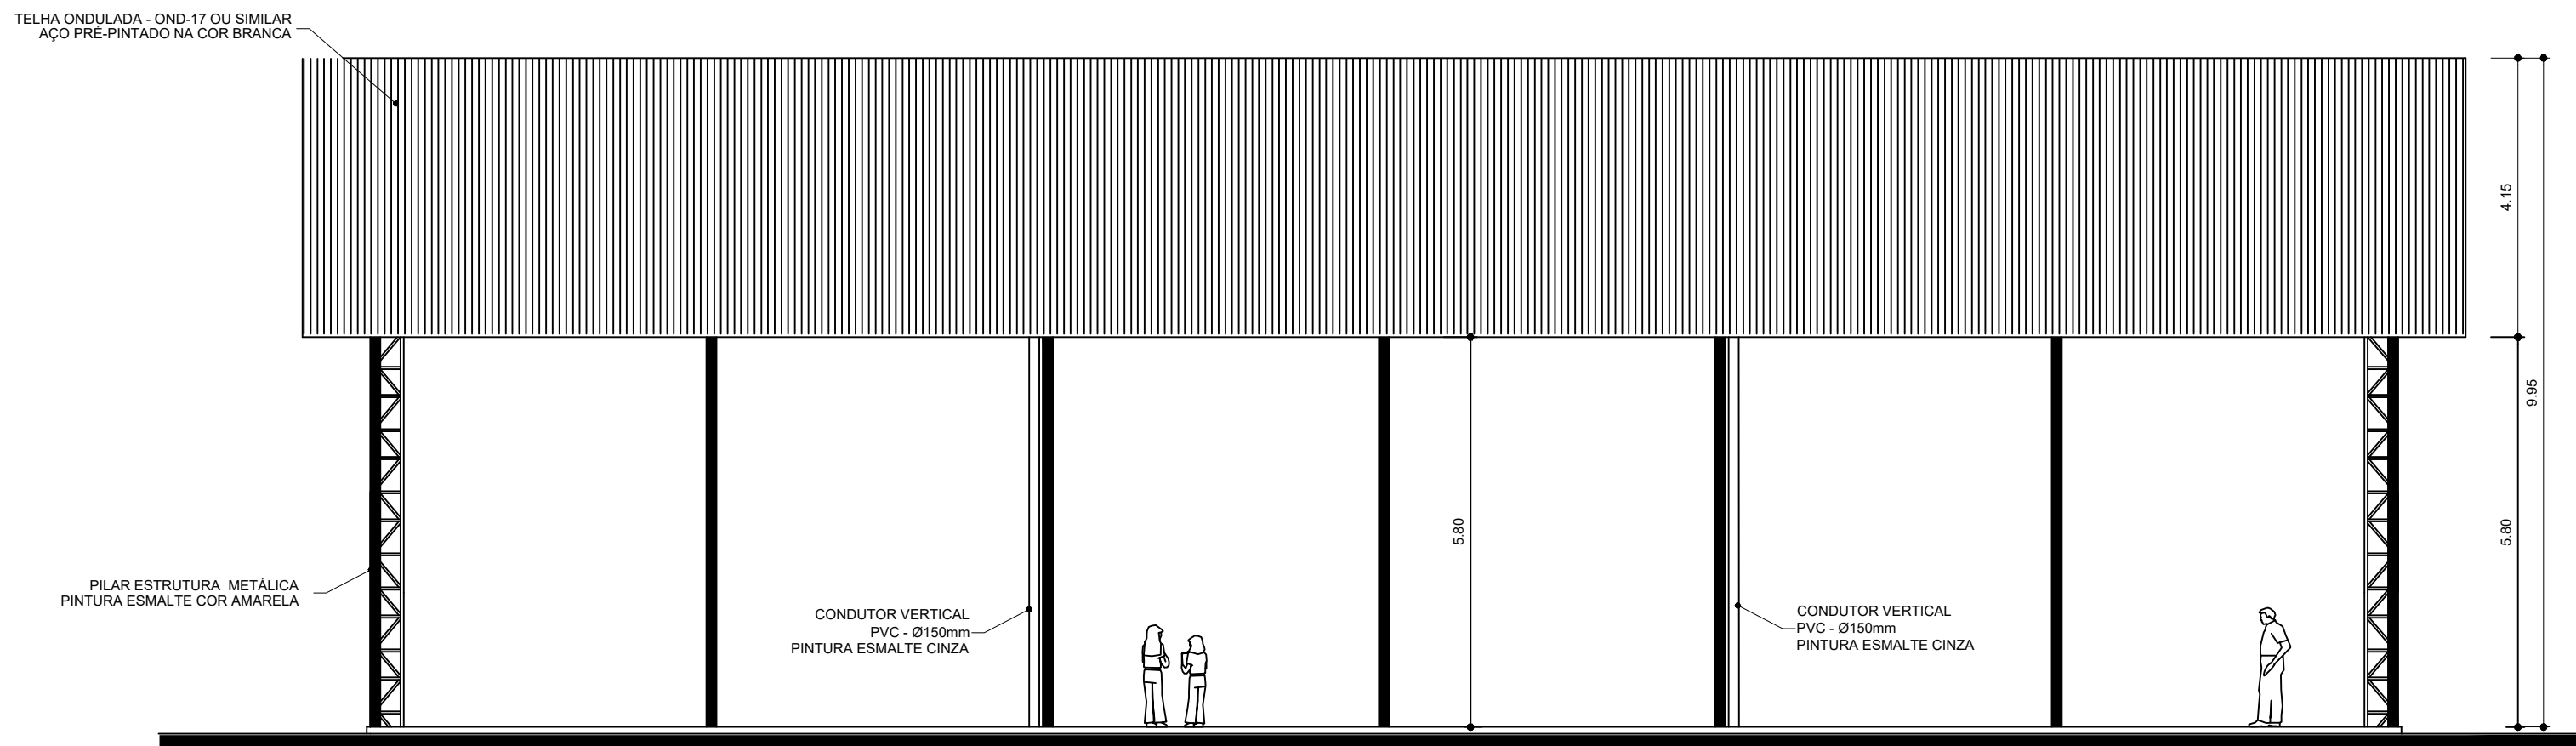

ARQ 06/08 FACHADA 2 ESCALA 1/ 100

			<b>COBERTURA DE QUADRA PEQUENA</b>	
RESPONSÁVEL TÉCNICO: Adriana Schenatto CREA 91580-D			PROPRIETÁRIO: Município de Paim Filho/RS	
DATA: 10/08/2021			PRANCHA: 3/5	
ESCALA GRÁFICA: INDICADA			PROJETO ARQUITETÔNICO: FACHADA	