

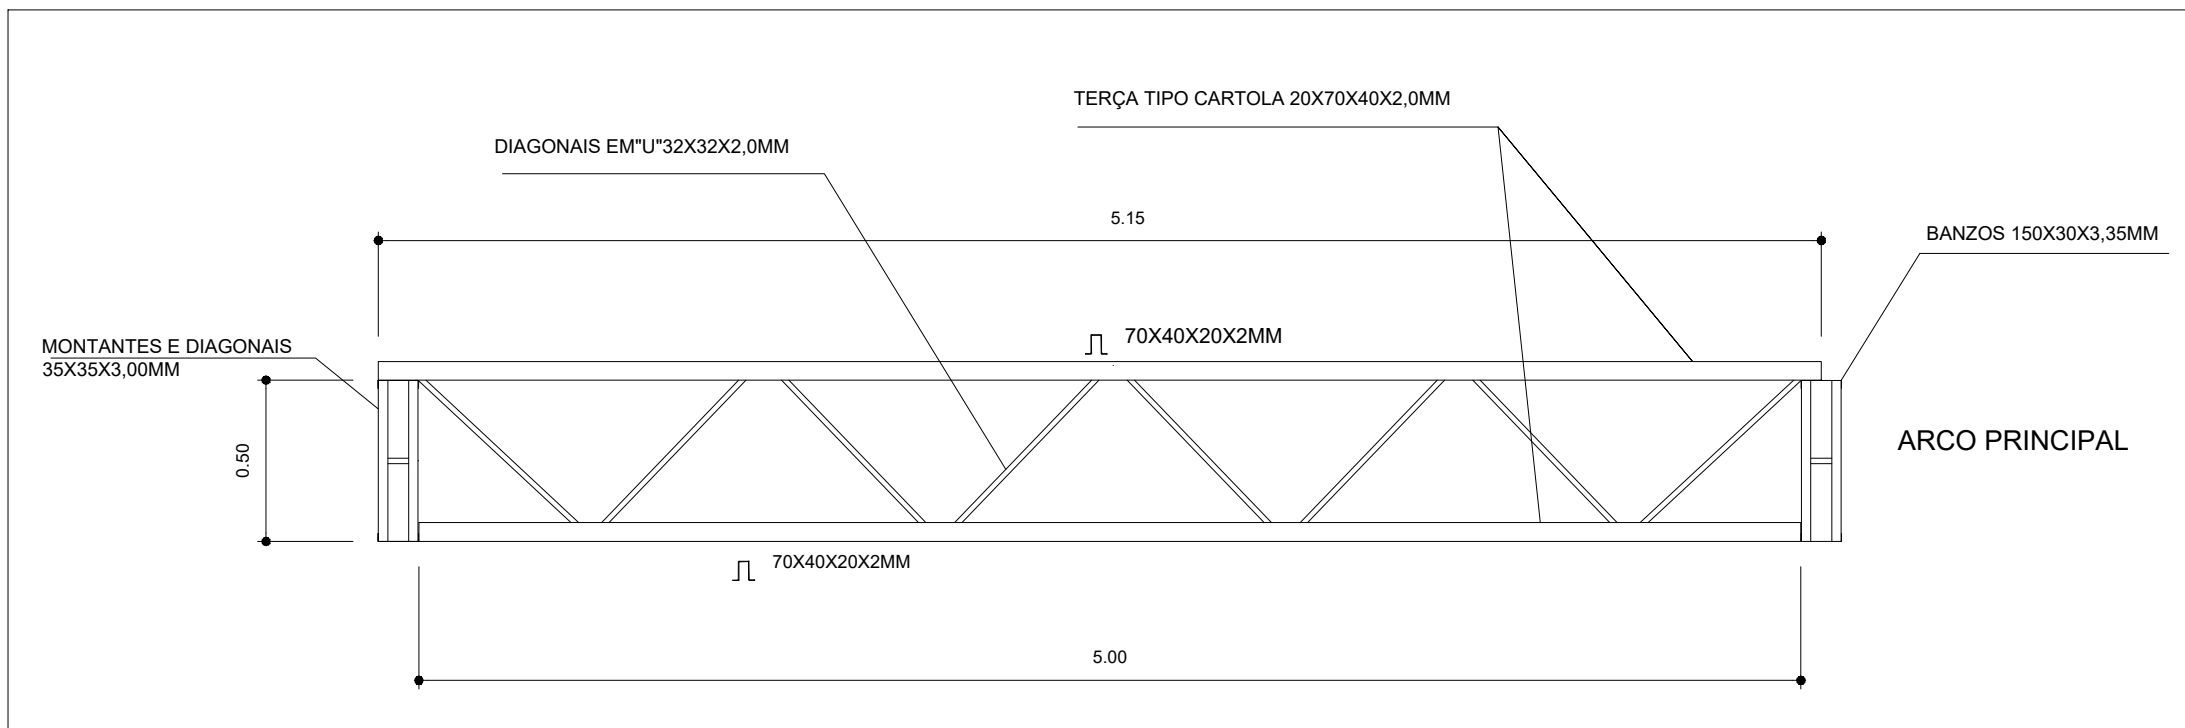
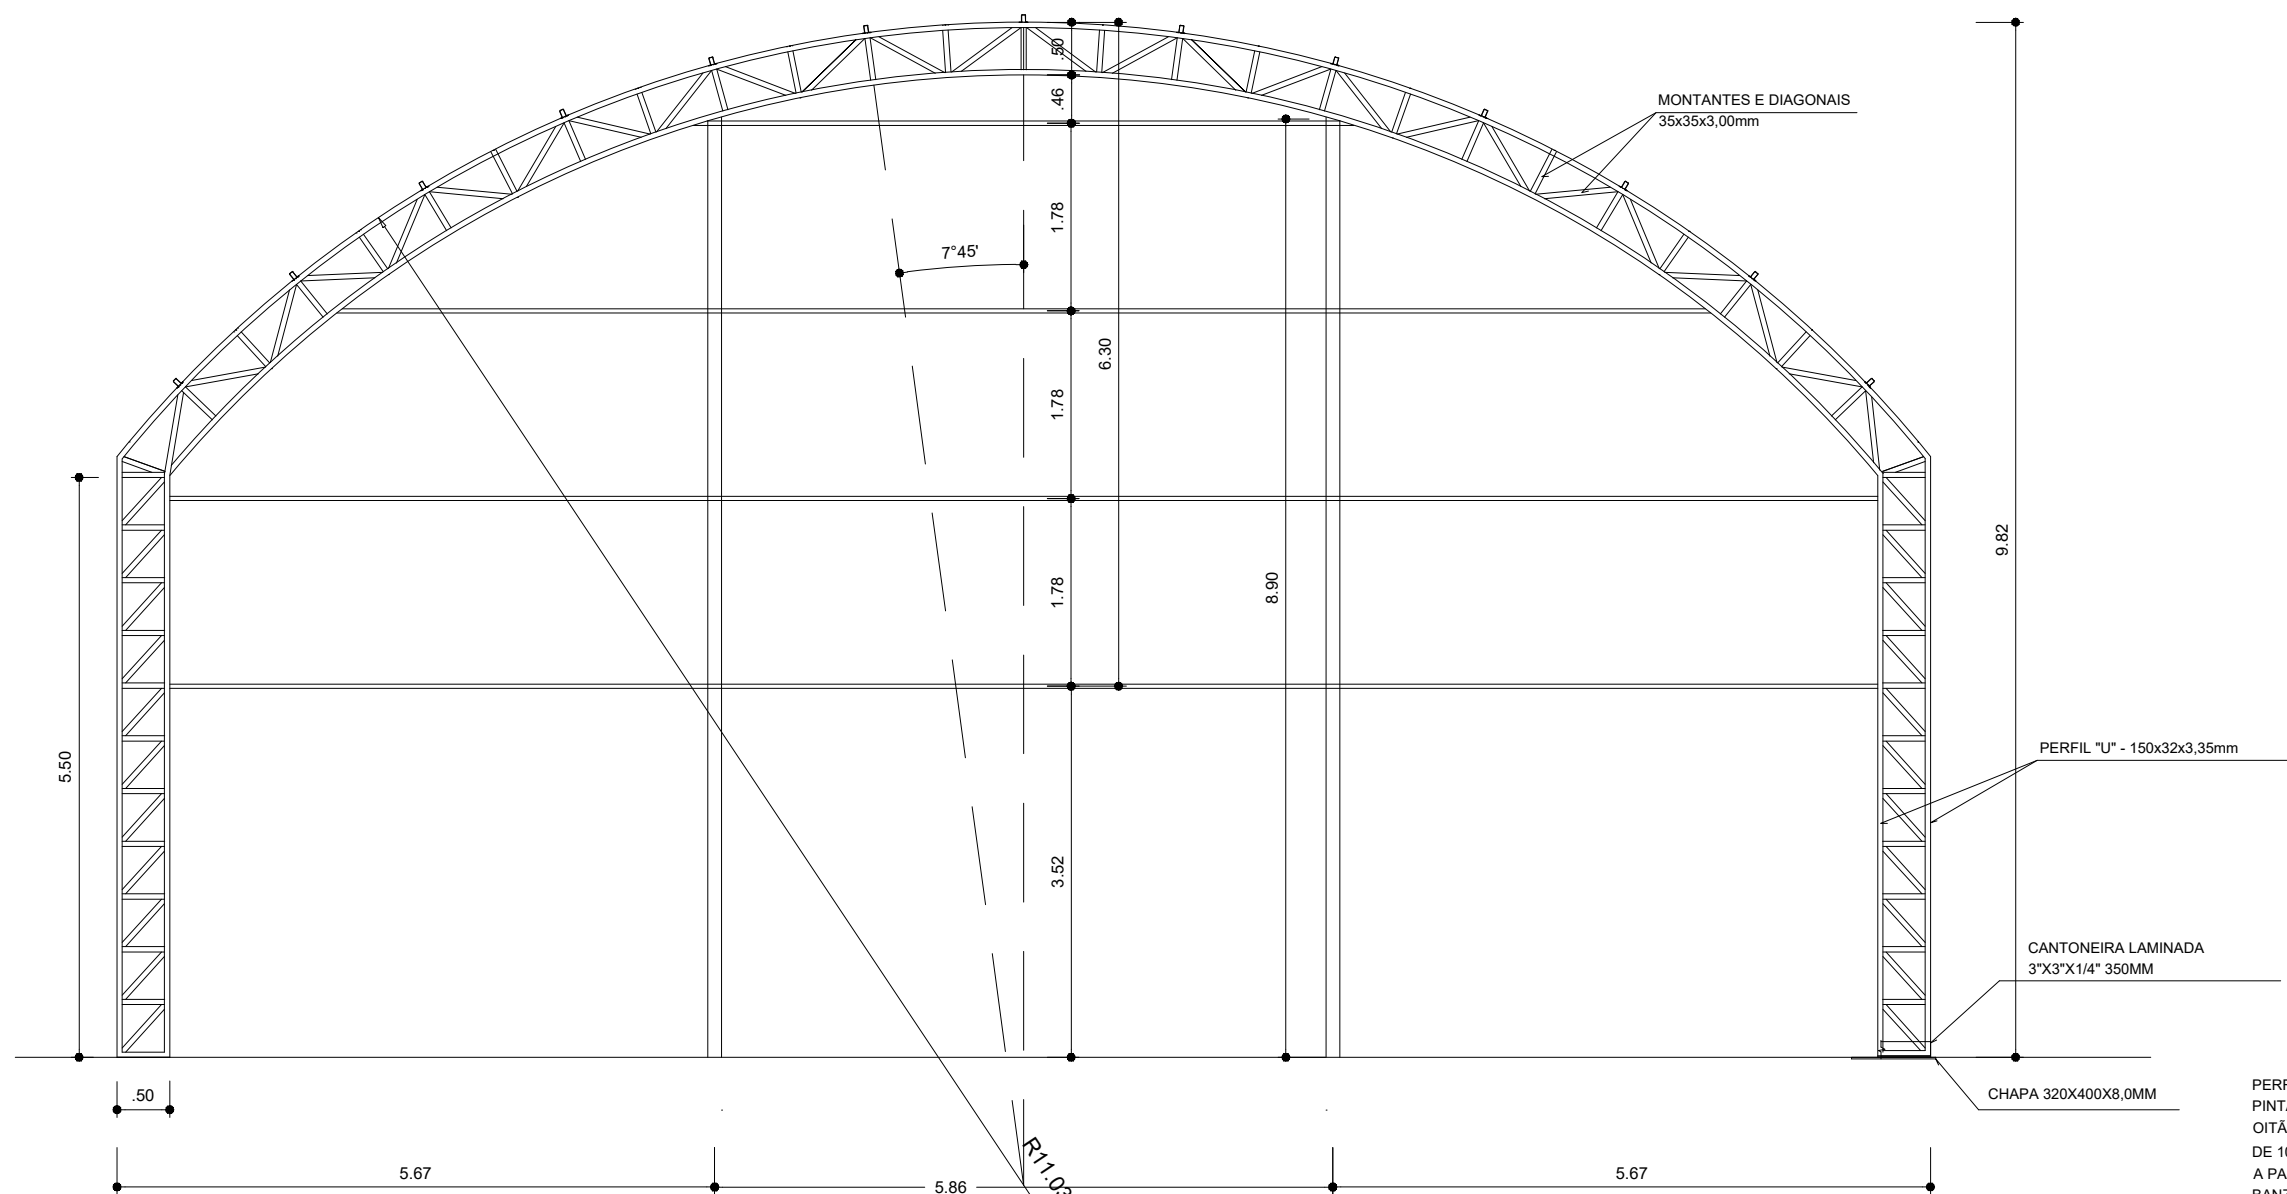



VIGA DE RIGIDEZ (VR) - 10 PEÇAS  
SEM ESCALA

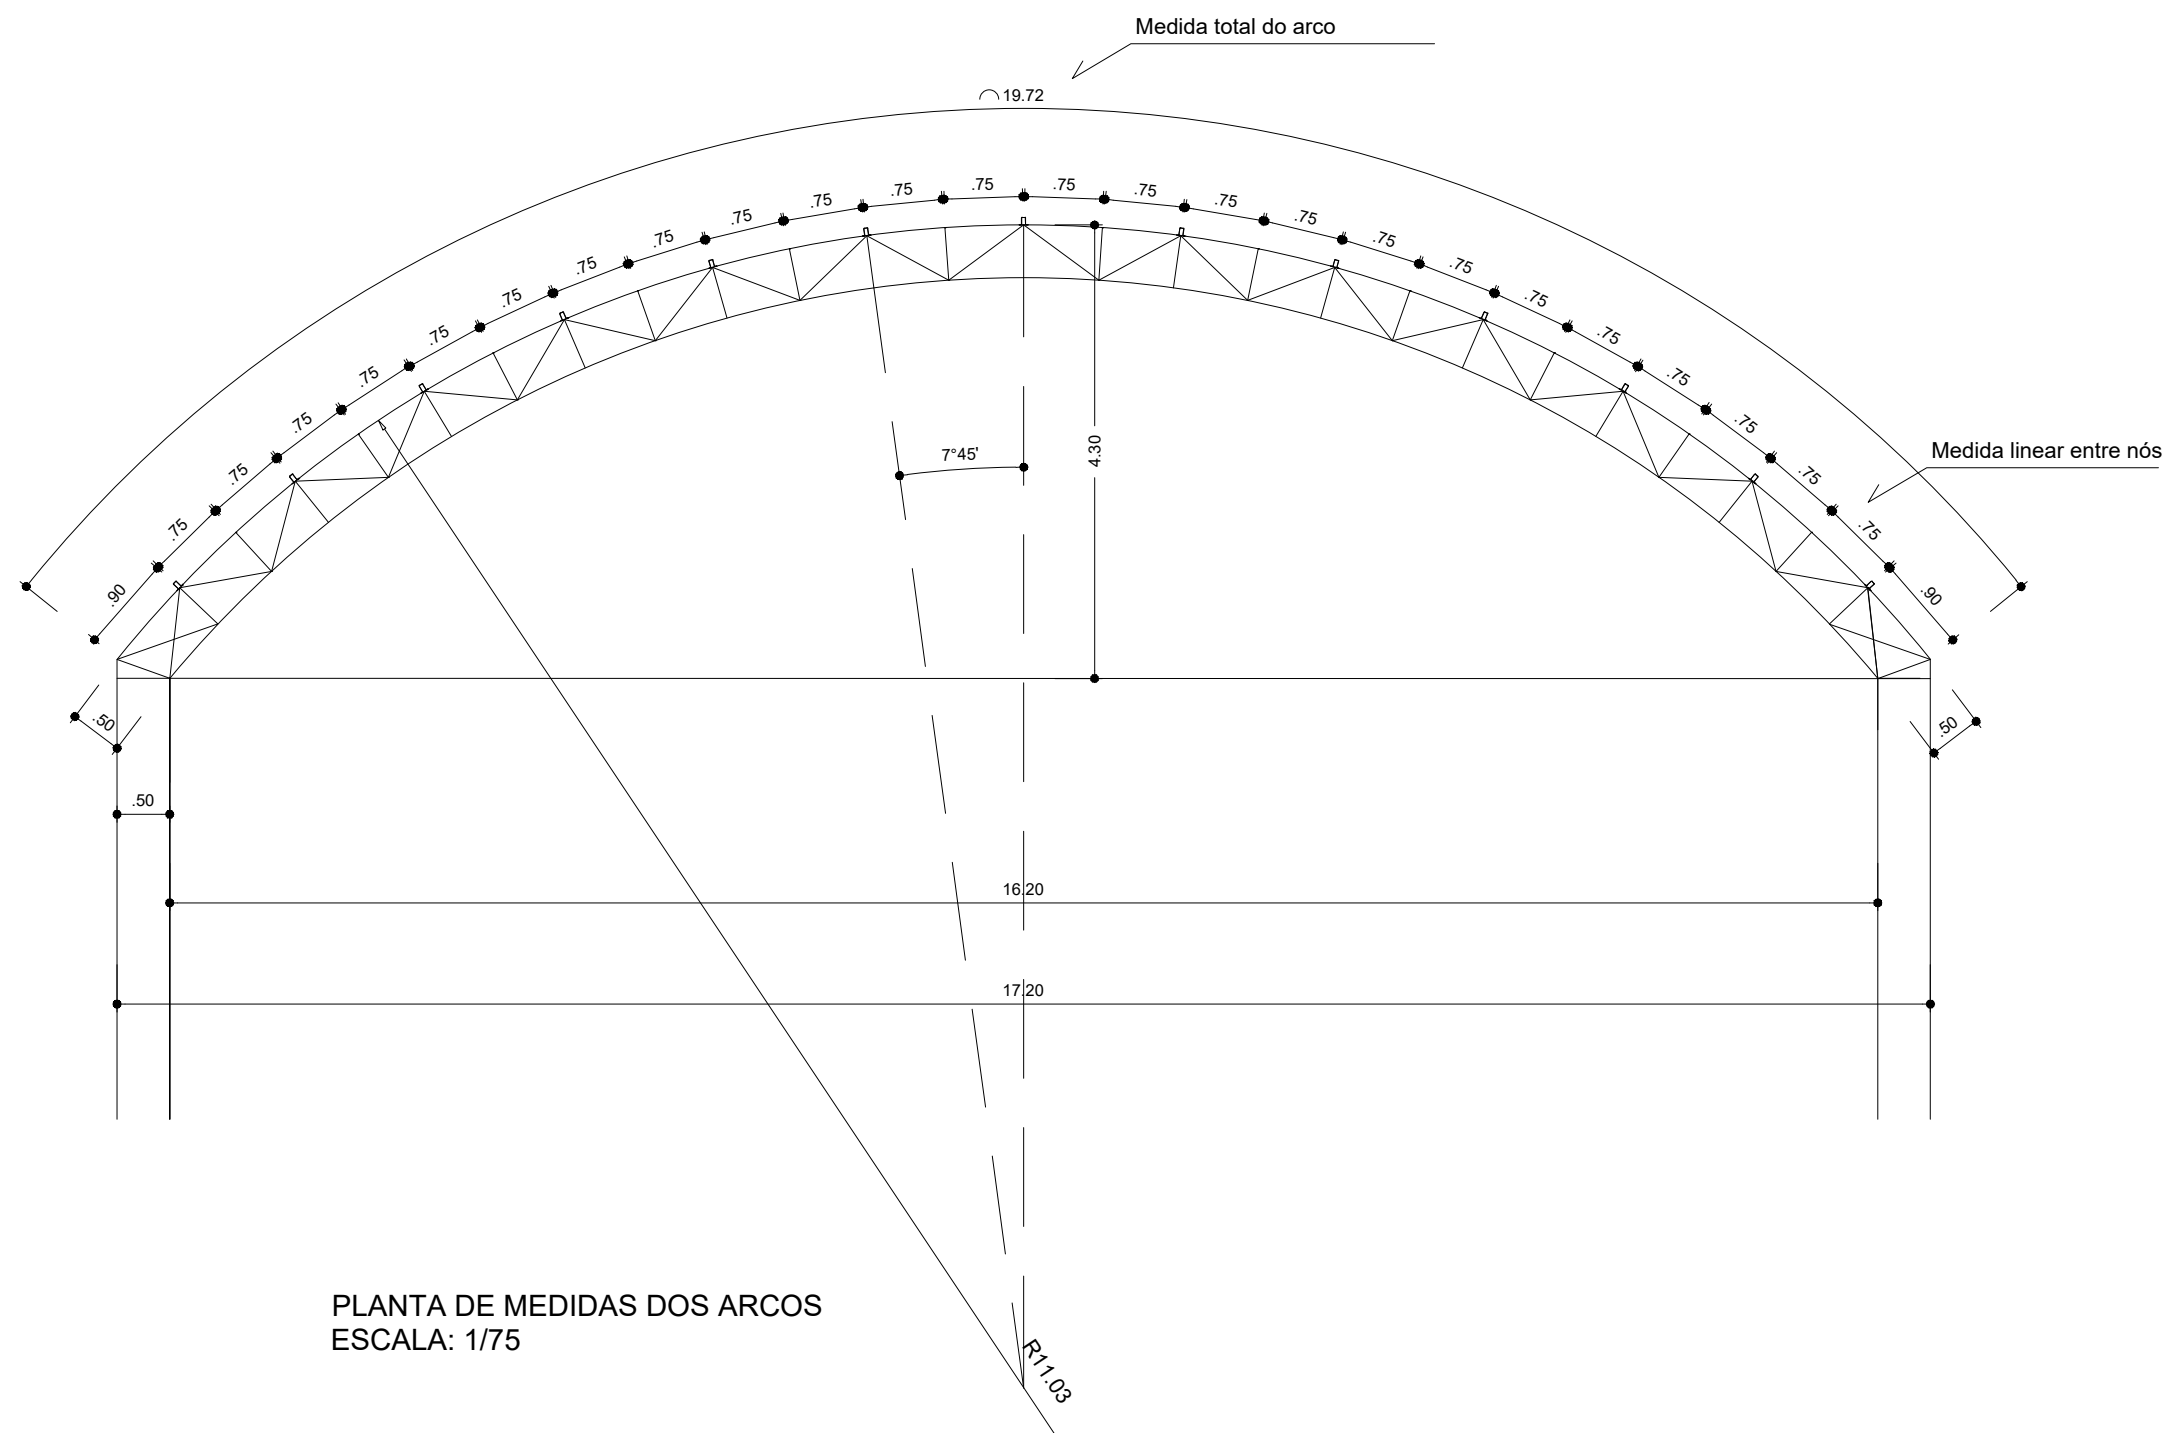

EMENDA CENTRAL DO ARCO  
SEM ESCALA

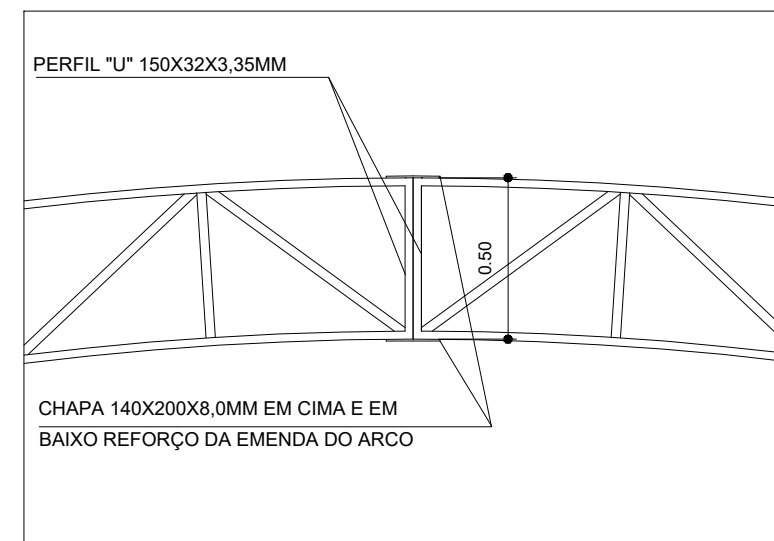

PERFIL "U" 150X32X3,35MM  
PINTAR OS ARCOS E OS PILARES DE  
OITÃO COM EPOXICOM ESPESURA  
DE 100 MICRAS NA EXTENSÃO DE 3,00M,  
A PARTIR DO APOIO INFERIOR. FURAR O  
BANZO INFERIOR COM UM FURO EM  
CADA CANTO DIÂMETRO DE 1/2" DE MODO  
A PERMITIR A EXAUSTÃO DAS ÁGUAS PLUVIAIS.

	<h1>COBERTURA DE QUADRA PEQUENA</h1>	
	<p><b>PROJETO:</b></p> <p>PROJETO ESTRUTURAL: ESTRUTURA METÁLICA - ARCOS E PILARES</p>	
<p><b>RESPONSÁVEL TÉCNICO:</b></p> <p>Adriana Schenatto CREA 91580-D</p>	<p>Caroline Miola CREA RS244903</p>	<p><b>PROPRIETÁRIO:</b></p> <p>Município de Paim Filho/RS</p>
<p><b>DATA:</b></p> <p>10/08/2021</p>	<p><b>ESCALA GRÁFICA:</b></p> <p>INDICADA</p>	<p><b>PRANCHA:</b></p> <p>2/3</p>