


2 PROJETO ELÉTRICO

ESCALA: 1/50

Q U A D R O D E C A R G A S												
P.VTO.	CIRC.		LAMPADAS			TOMADAS		CHUVEIRO	OUTROS	TOTAL	DIJ.	COND.
	CD	N°	100 W	1 x 40w	2 x 40w	100 W	600 W	7500 W	2000	Watts	Amperes	mm²
TÉRREO	CD-01	1	6	—	—	—	—	—	—	600	15	1,5
		2	6	—	—	—	—	—	—	600	15	1,5
		3	—	—	—	—	2	—	—	1200	20	2,5
TOTAL GERAL										2400	1 x 32	4,00

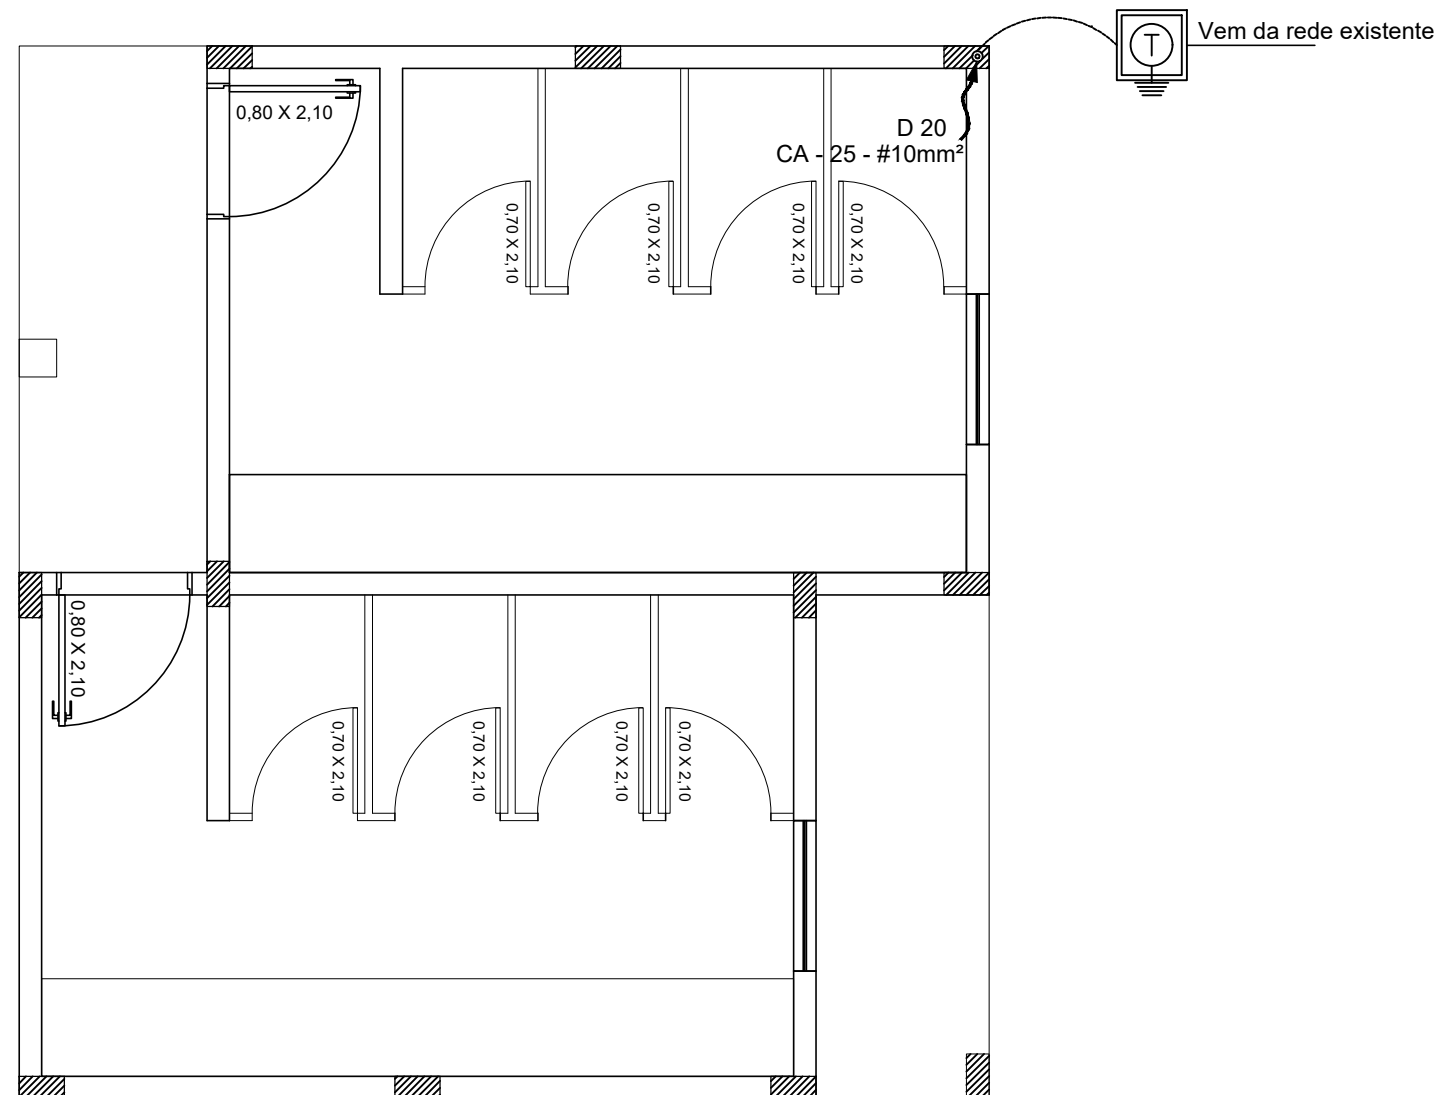

3 SPDA

ESCALA: 1/50

	ESCOLA MUNICIPAL DE ENSINO FUNDAMENTAL IRMÃ MARIA ANASTASIE					
	PROJETO: PROJETO ELÉTRICO E SPDA - SANITÁRIO					
	RESPONSÁVEL TÉCNICO:			PROPRIETÁRIO:		
	Adriana Schenatto CREA 91580-D			Município de Paim Filho/RS		
DATA:		ESCALA GRÁFICA:		PRANCHA:		
05/07/2021		INDICADA		16/17		