



8 PPCI  
A=77,00m² ESCALA: 1/75

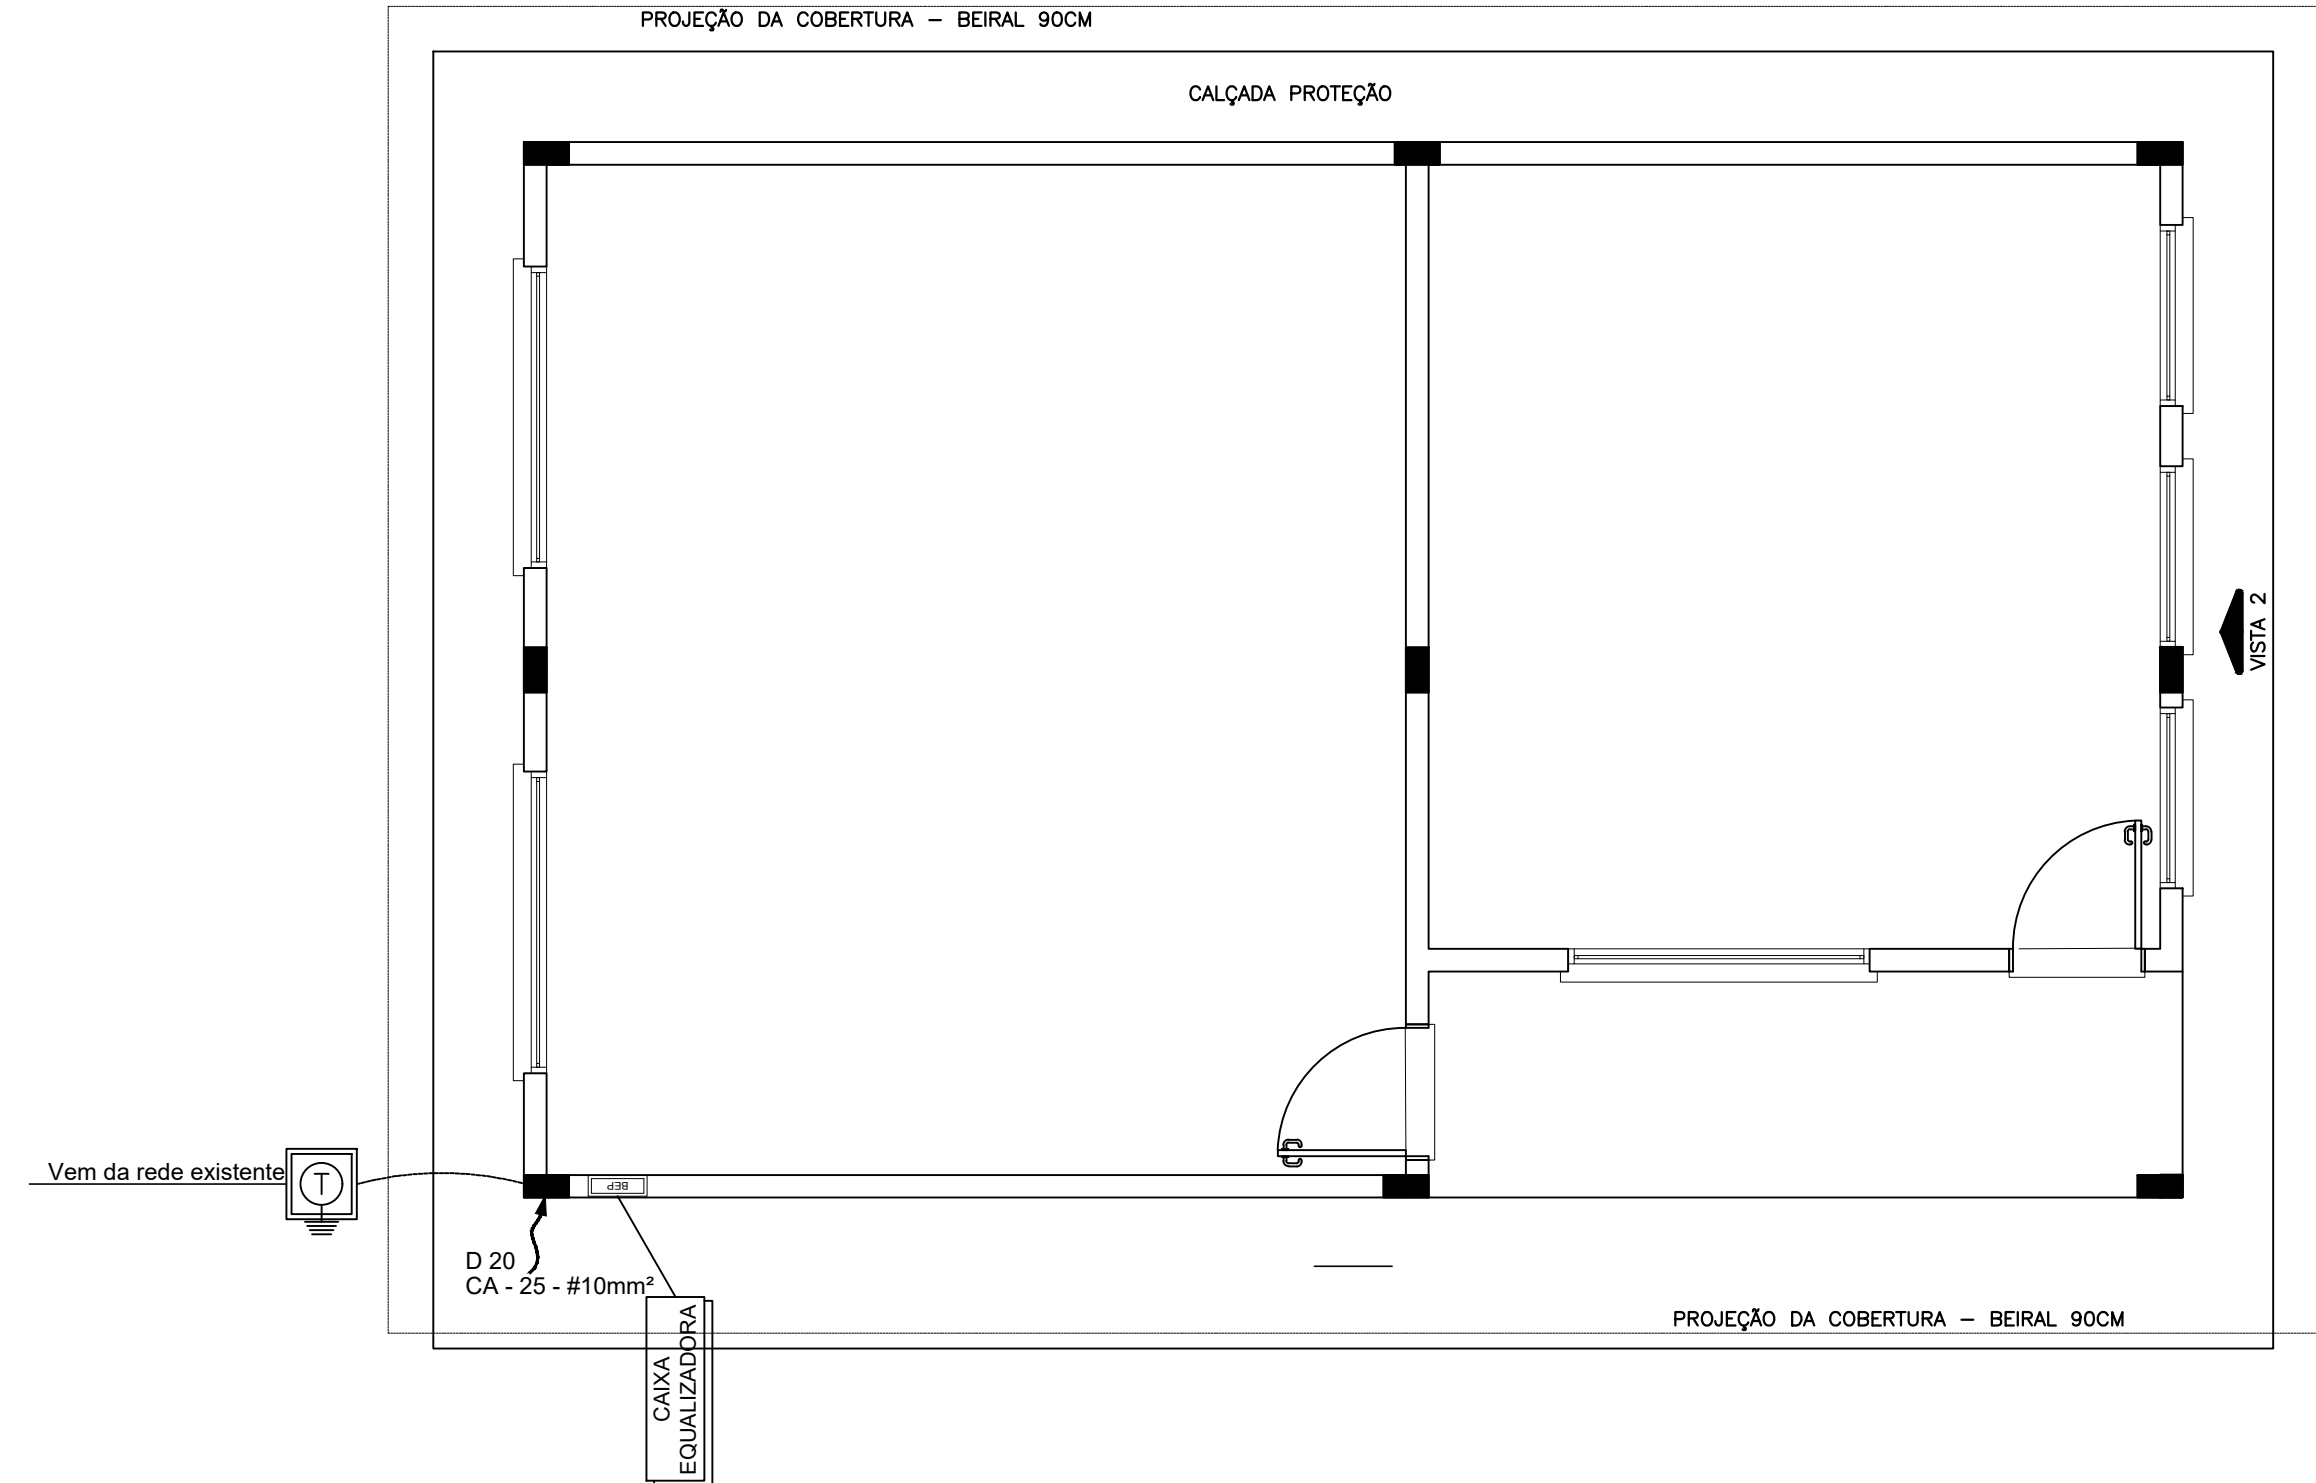

10 SPDA  
ESCALA: 1/50

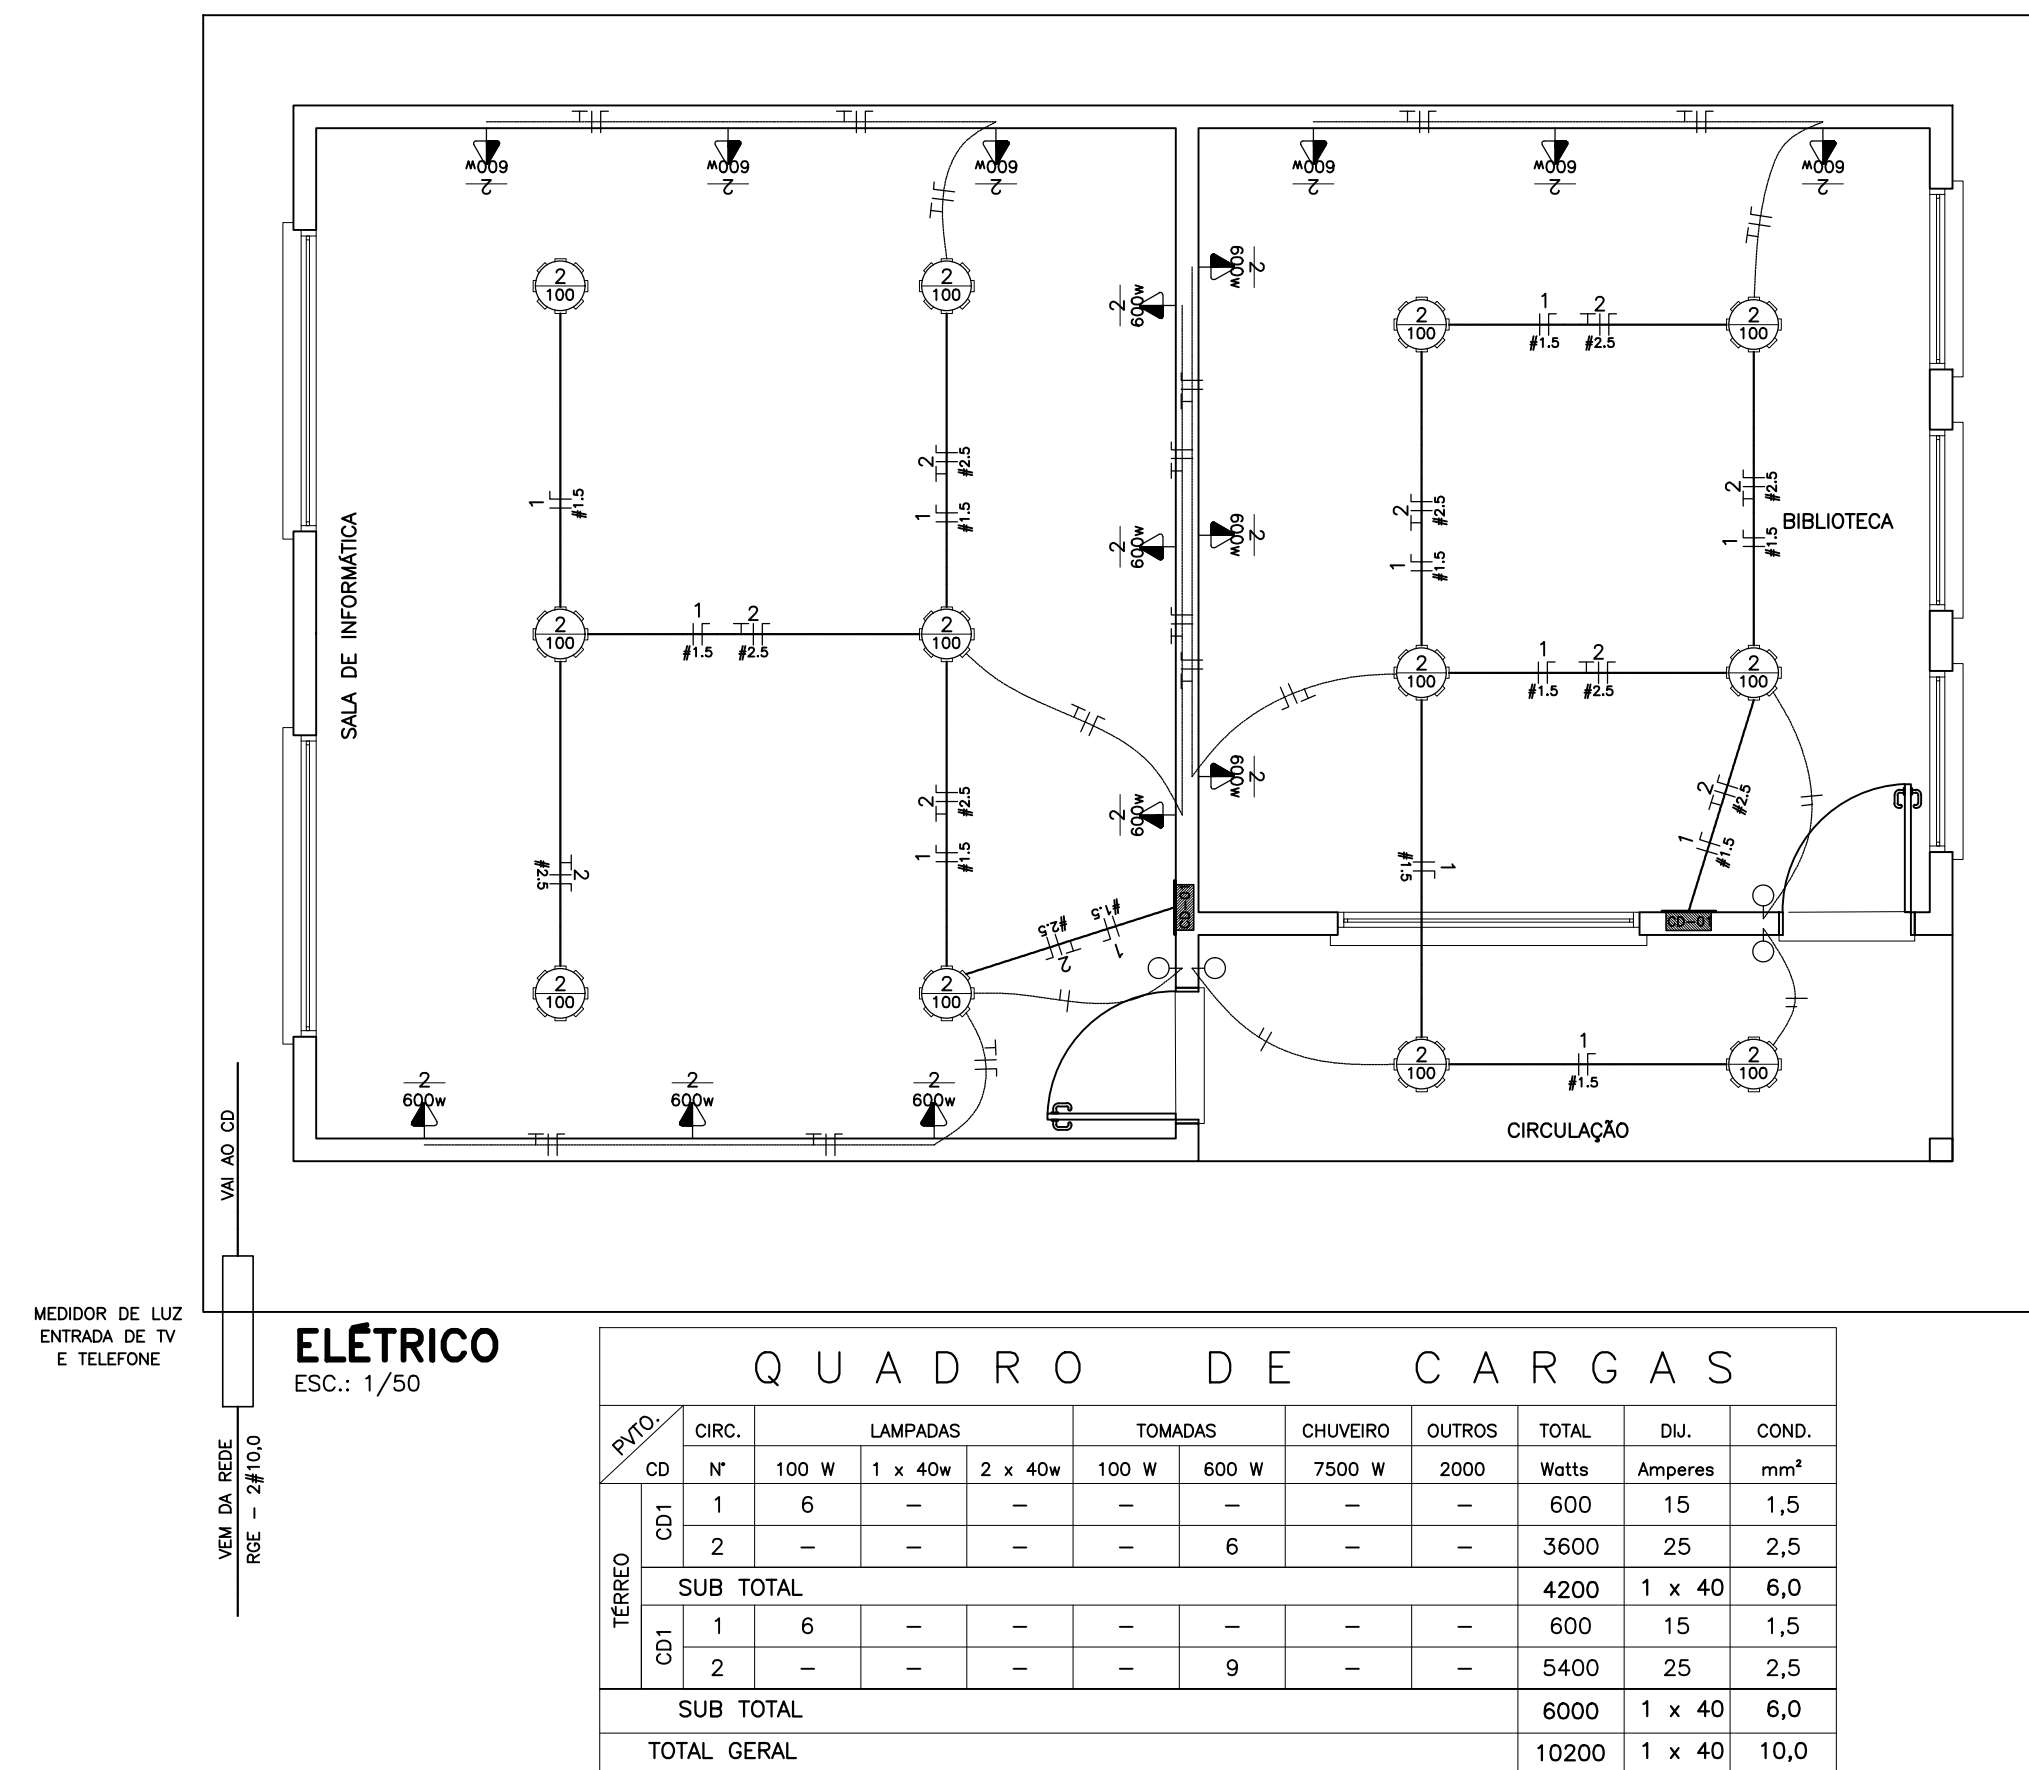

9 PROJETO ELÉTRICO  
ESCALA: 1/50