


4 PROJETO SANITÁRIO

ESCALA: 1/50

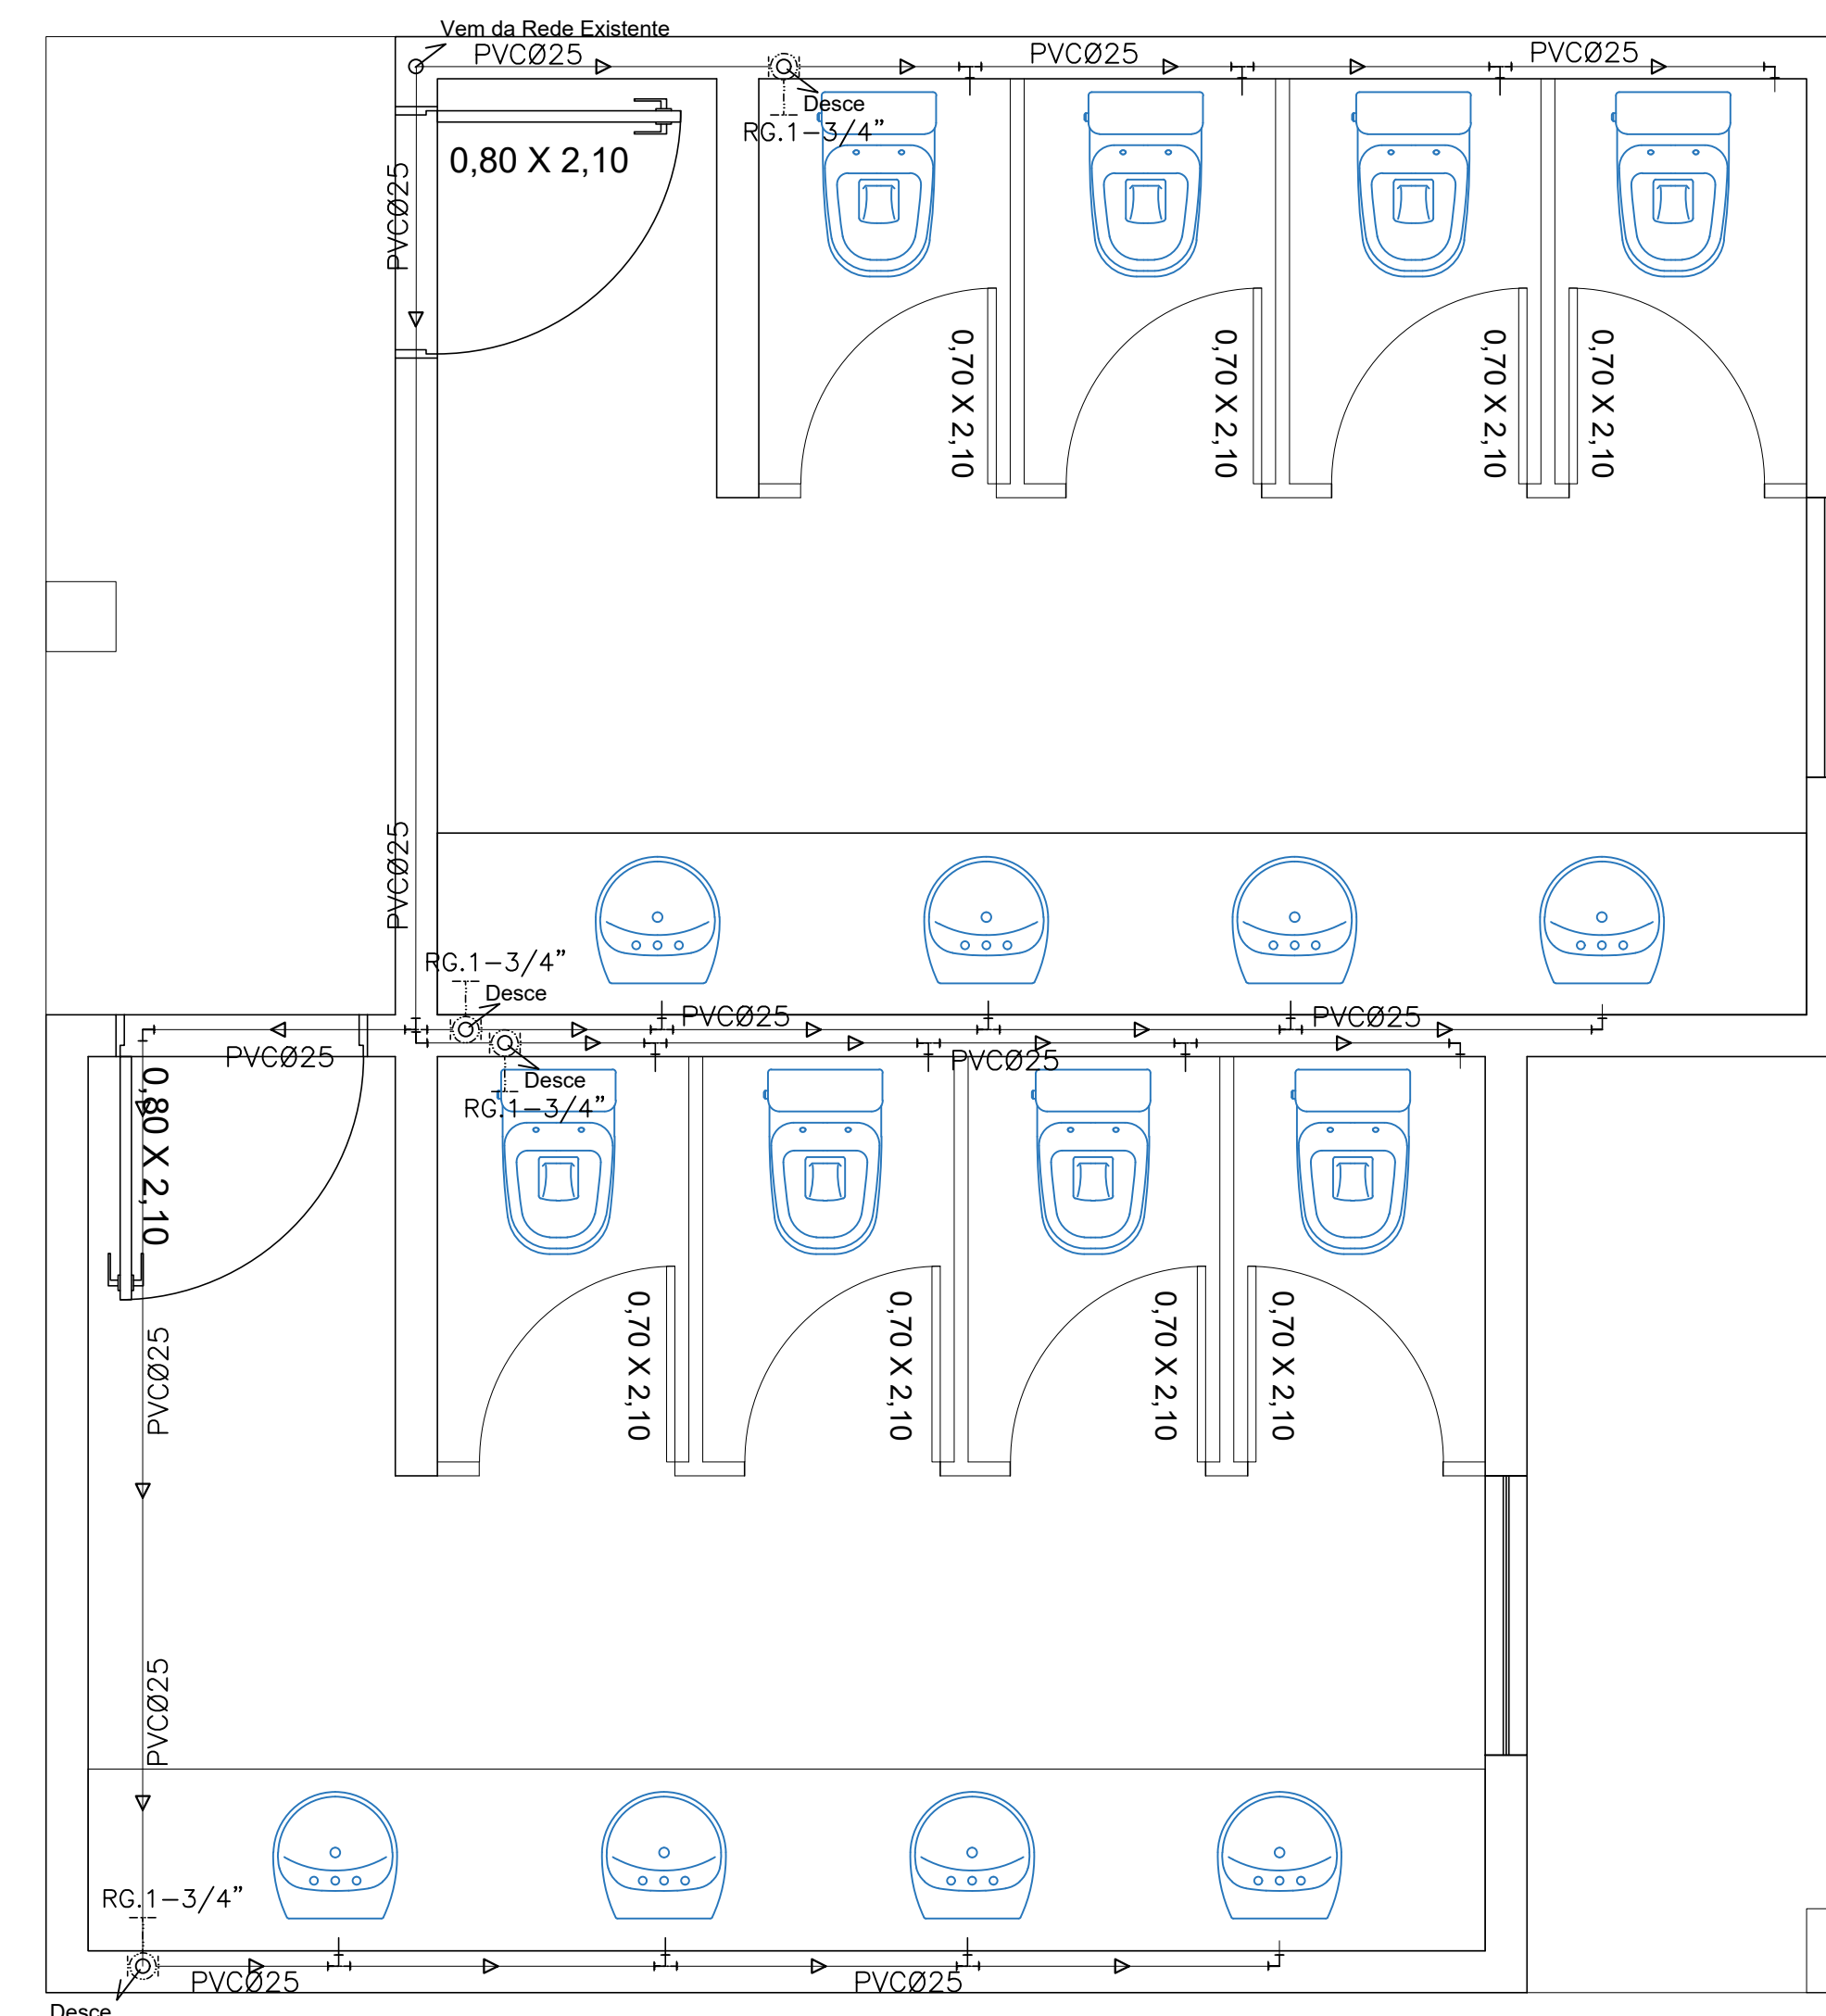

5 PROJETO HIDRÁULICO

ESCALA: 1/50

	<div>ESCOLA MUNICIPAL DE ENSINO FUNDAMENTAL IRMÃ MARIA ANASTASIE</div>		
	PROJETO: PROJETO HIDROSANITÁRIO - SANITÁRIO		
RESPONSÁVEL TÉCNICO: Adriana Schenatto CREA 91580-D		Caroline Miola CREA RS244903	PROPRIETÁRIO: Município de Paim Filho/RS
DATA: 05/07/2021	ESCALA GRÁFICA: INDICADA		PRANCHA: 17/17