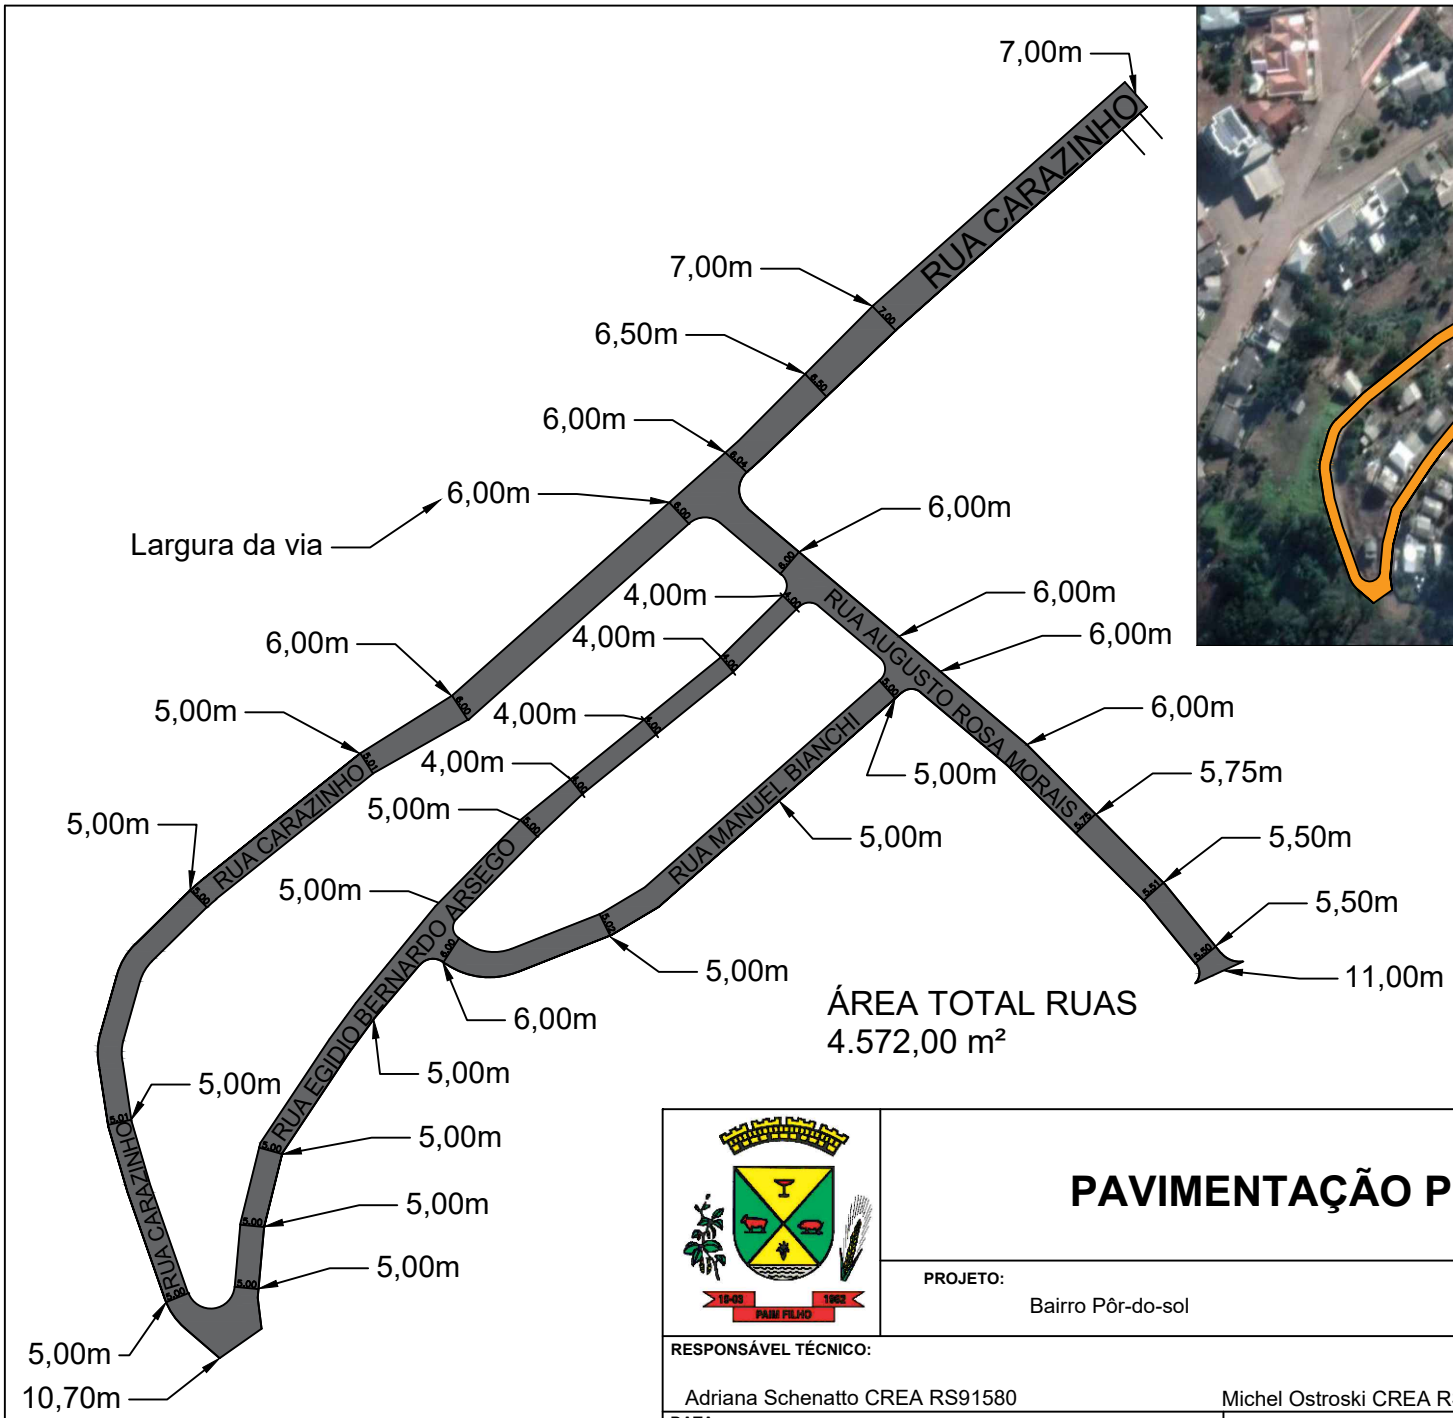

PAVIMENTAÇÃO PISO INTERTRAVADO

PROJETO: Bairro Pôr-do-sol

RESPONSÁVEL TÉCNICO: Adriana Schenatto CREA RS91580 — Michel Ostroski CREA RS248375

PROPRIETÁRIO: Município de Paim Filho/RS

DATA: 12/08/2022

Área: 4.572,00 m²

PRANCHA: 1/2