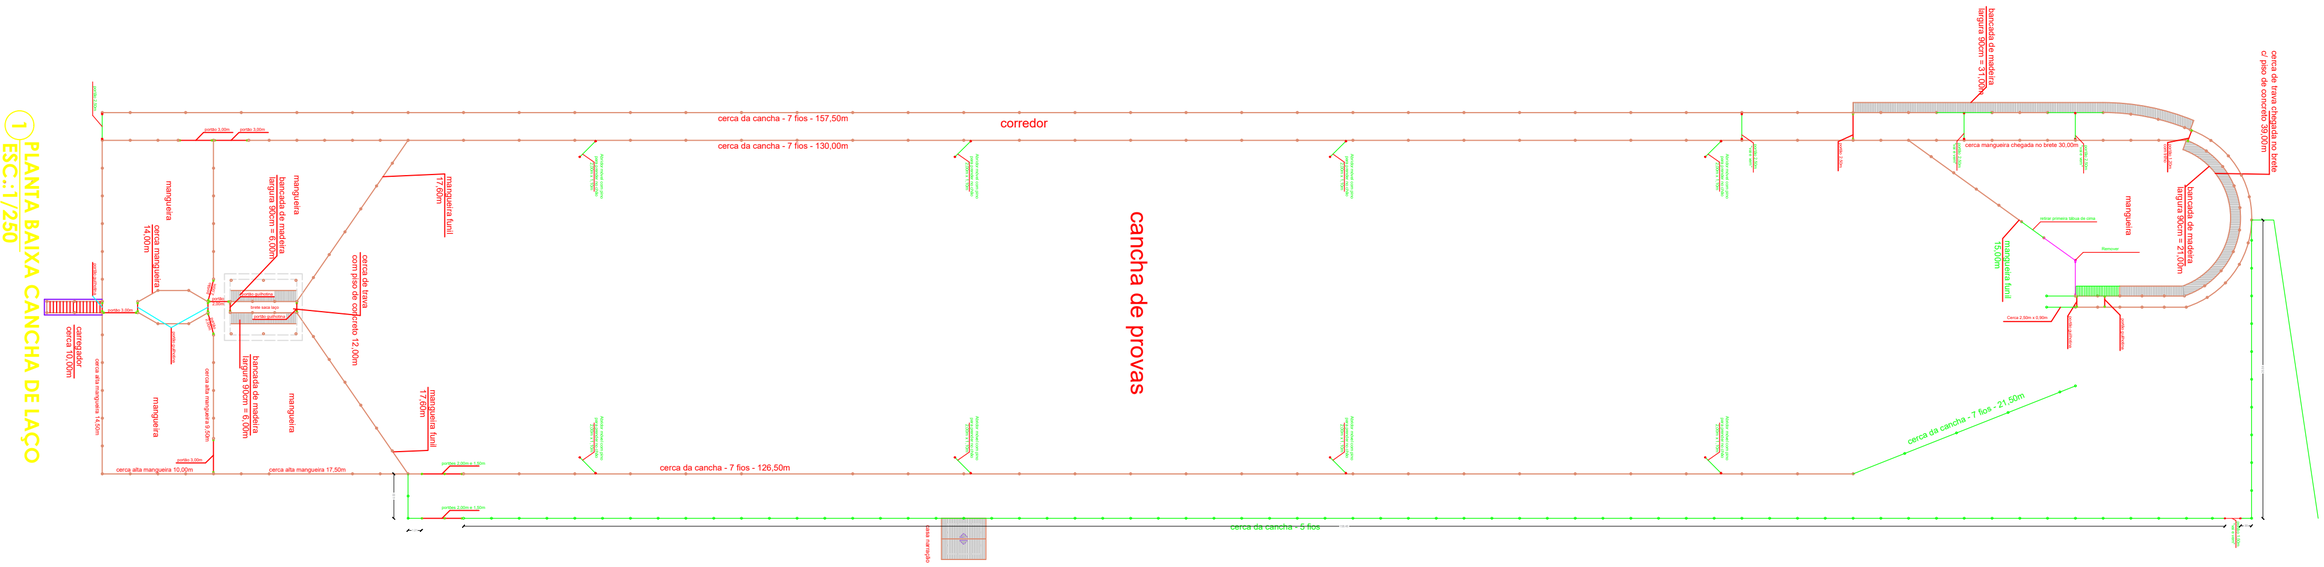


1 PLANTA BAIXA CANCHA DE LAÇO
ESC.: 1/250

# AMPLIAÇÃO CANCHA DE LAÇO

**PROJETO:** CERCAS

**RESPONSÁVEL TÉCNICO:**
Michel Ostroski CREA RS248375
Adriana Schenatto CREA RS91580
Caroline Miola CREA RS244903

**DATA:** 06/09/2022

**PROPRIETÁRIO:** Município de Paim Filho/RS

**PRANCHA:** 3/8