

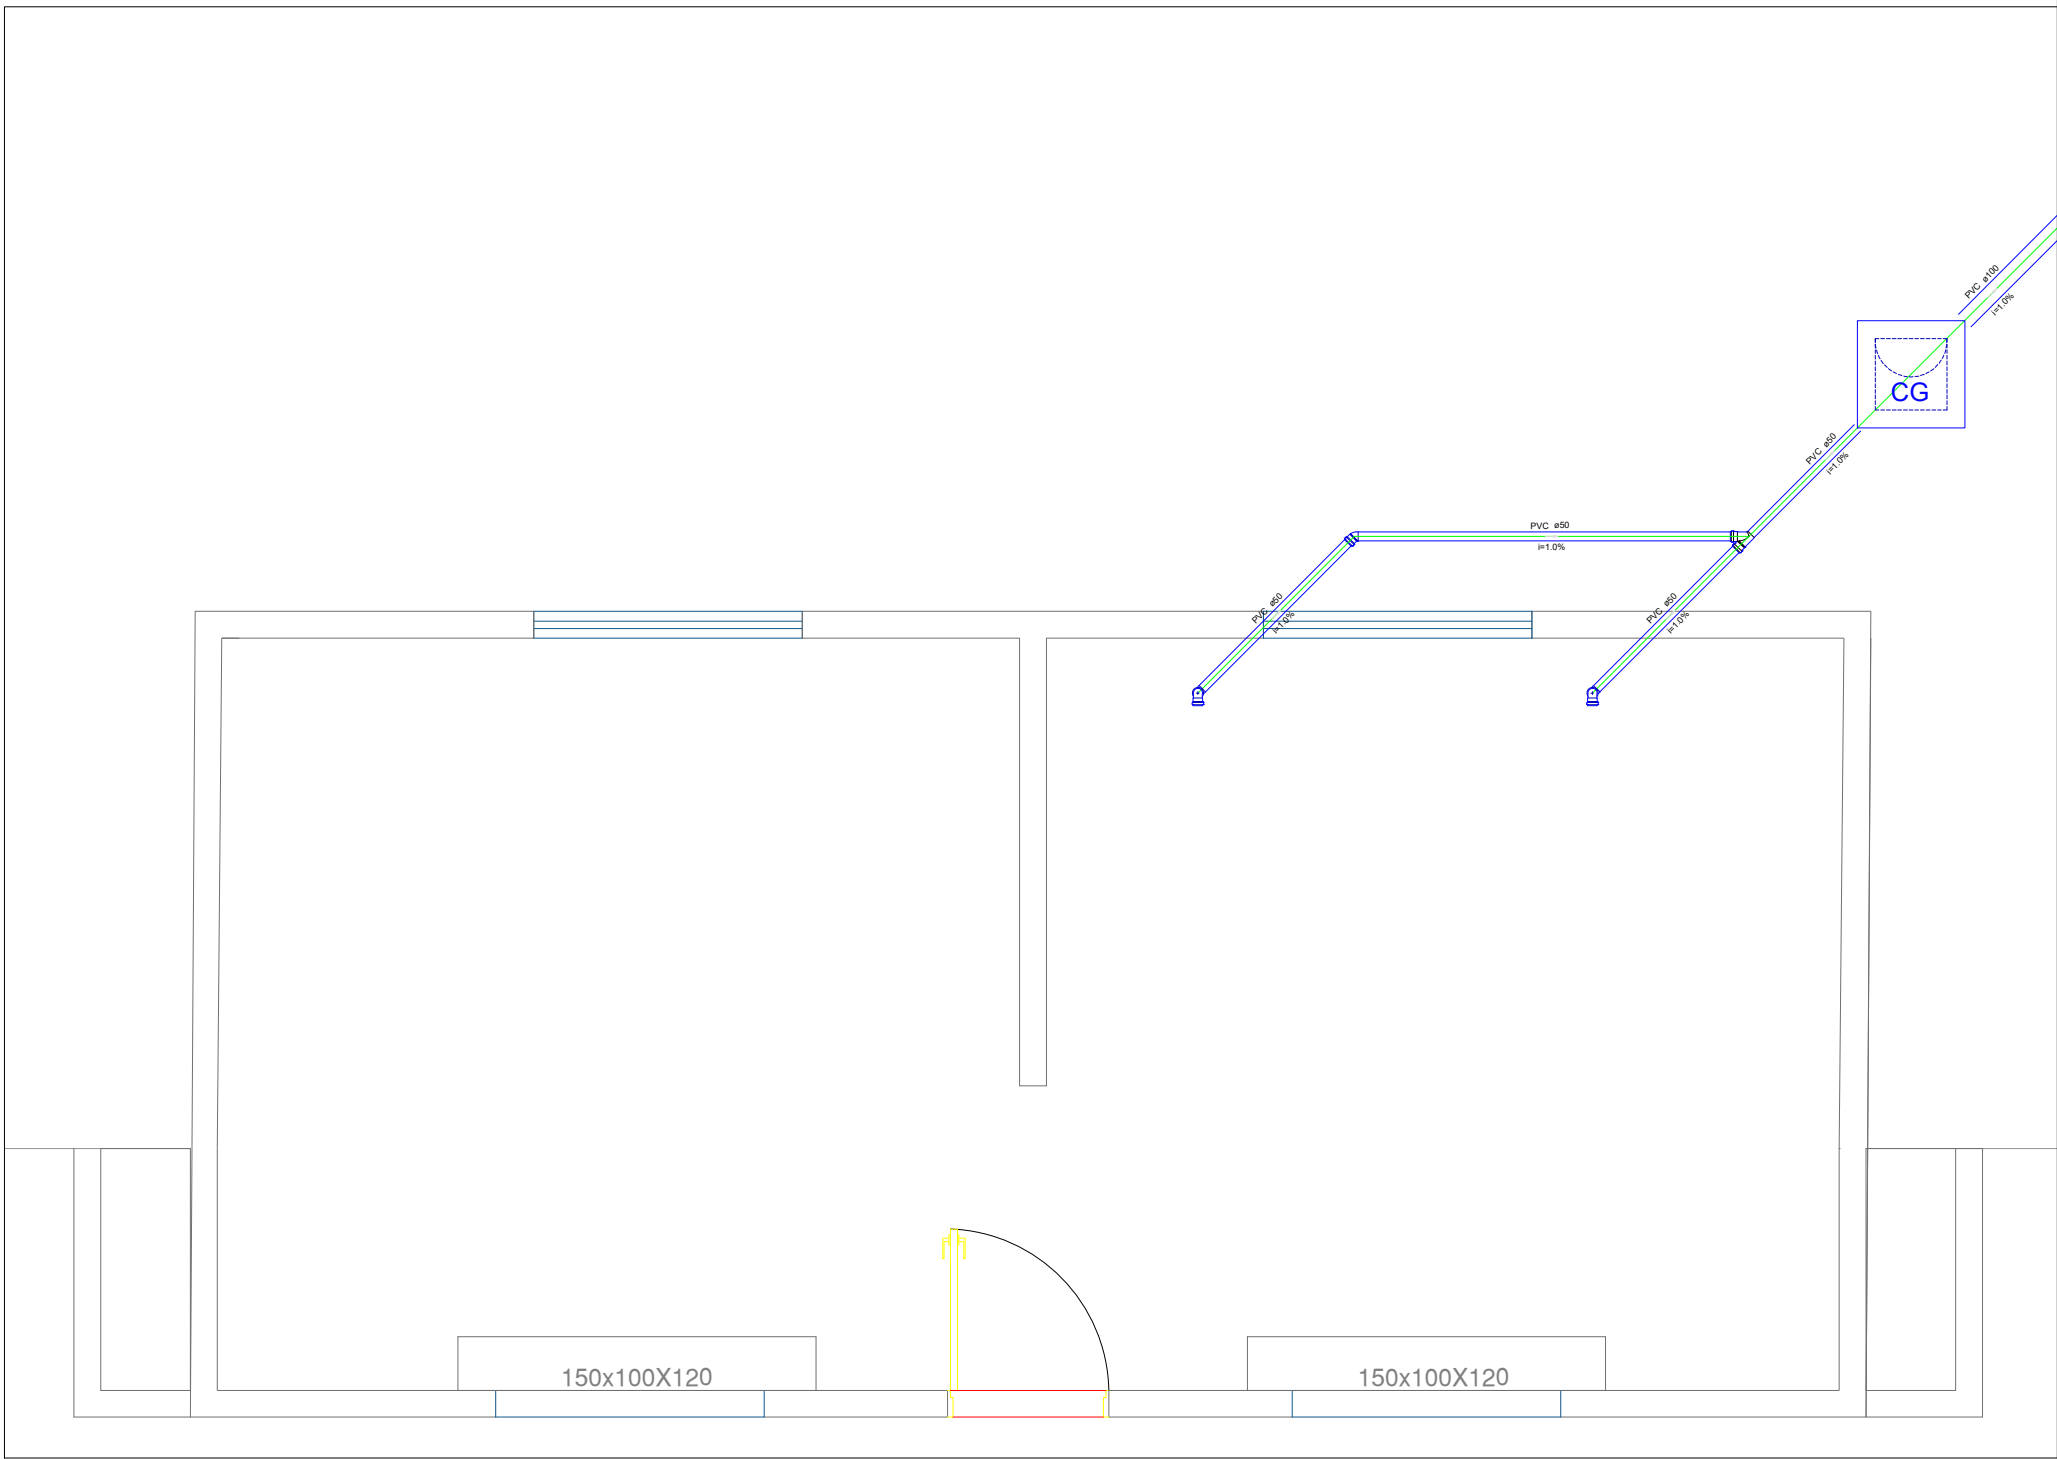
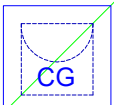
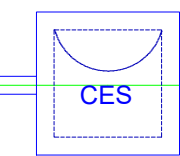
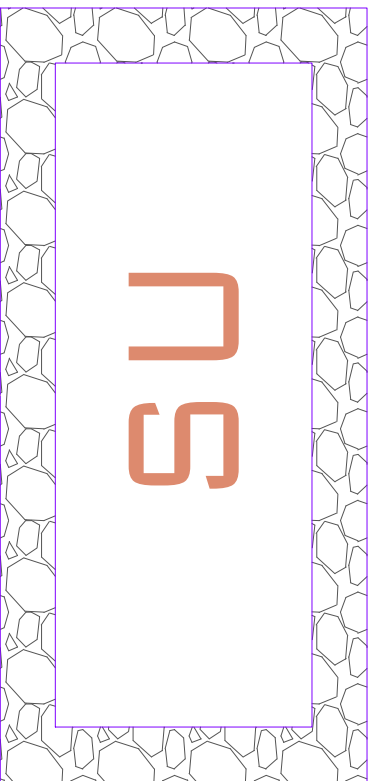
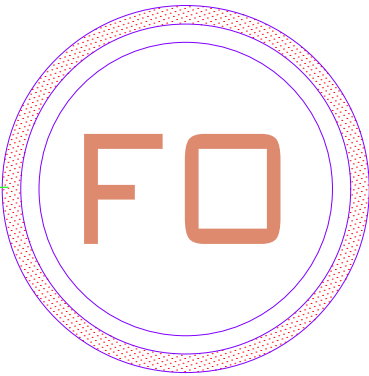
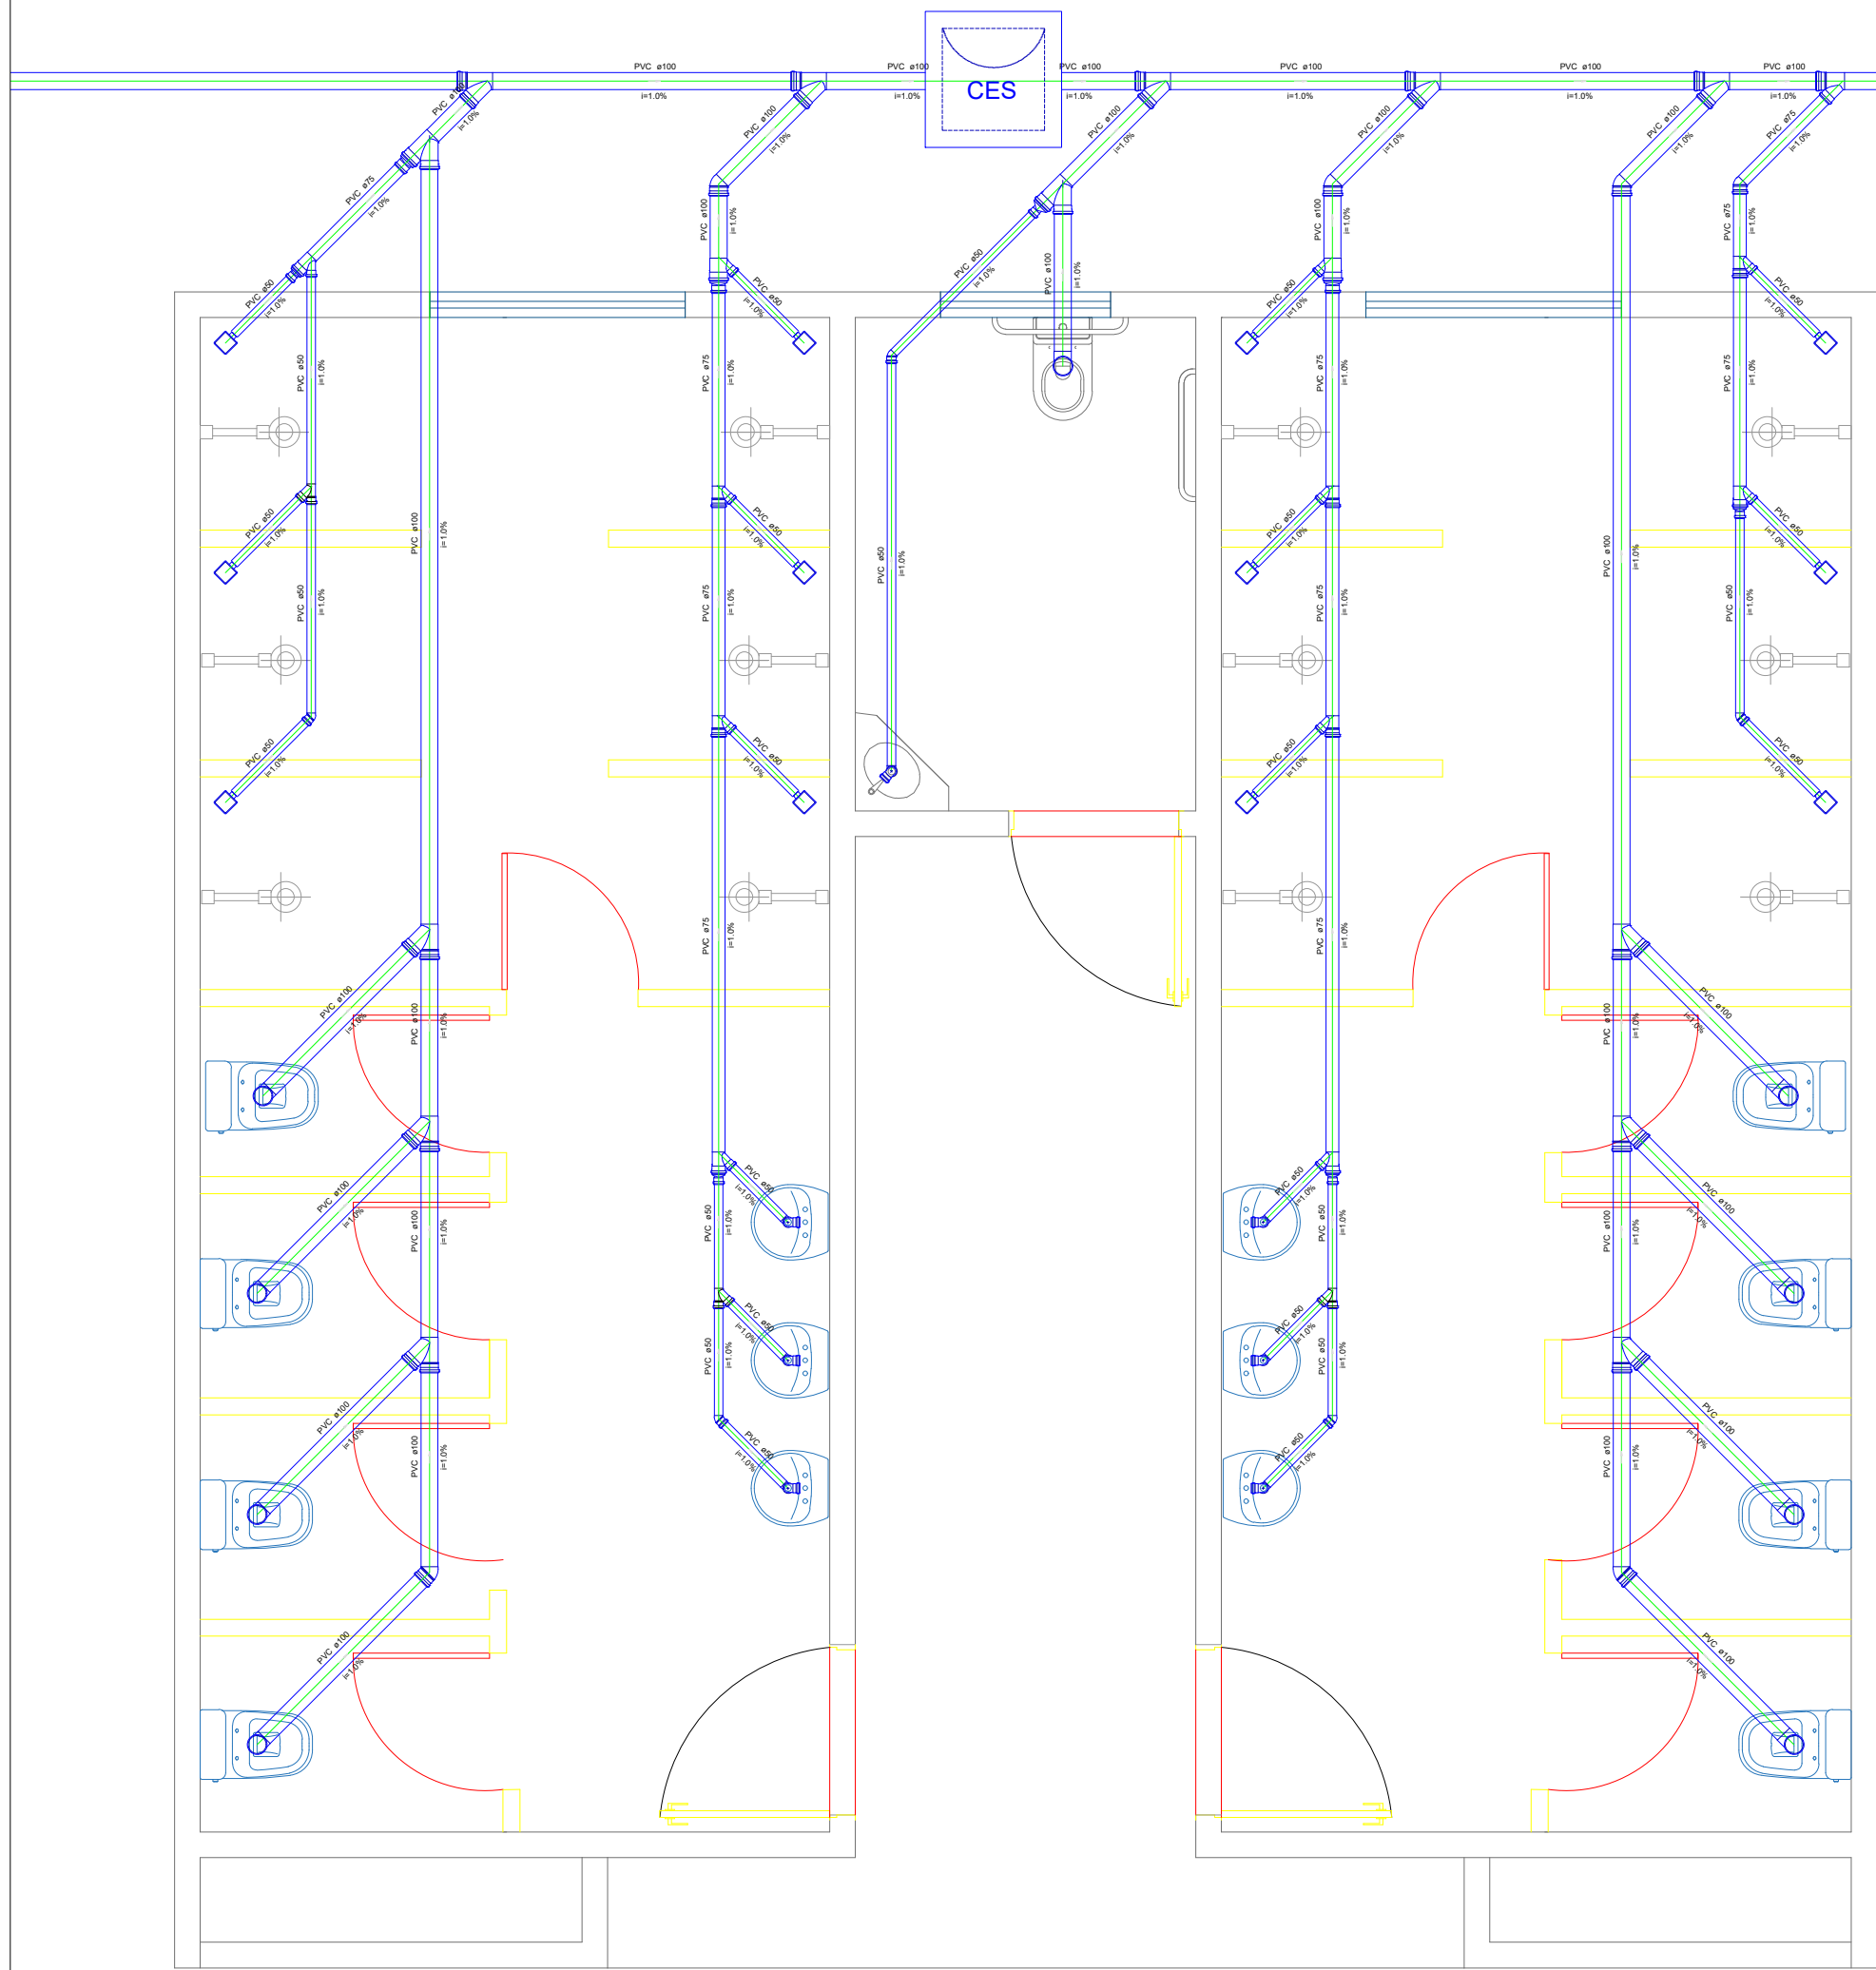


1 Banheiros

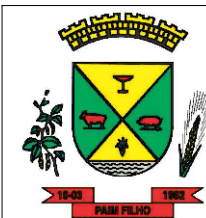

3 Esquema Sanitário

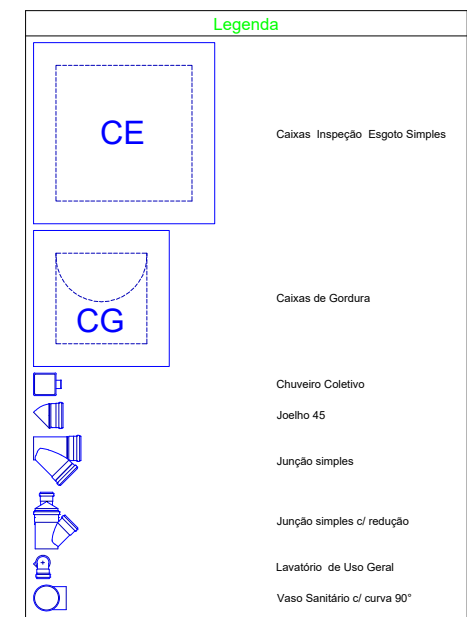

AMPLIAÇÃO CANCHA DE LAÇO

PROJETO: PROJETO SANITÁRIO

RESPONSÁVEL TÉCNICO:
Michel Ostroski CREA RS248375
Caroline Miola CREA RS244903

Adriana Schenatto CREA RS91580
DATA: 23/08/2022

PROPRIETÁRIO:
Município de Palm Filho/RS
PRANCHA: