
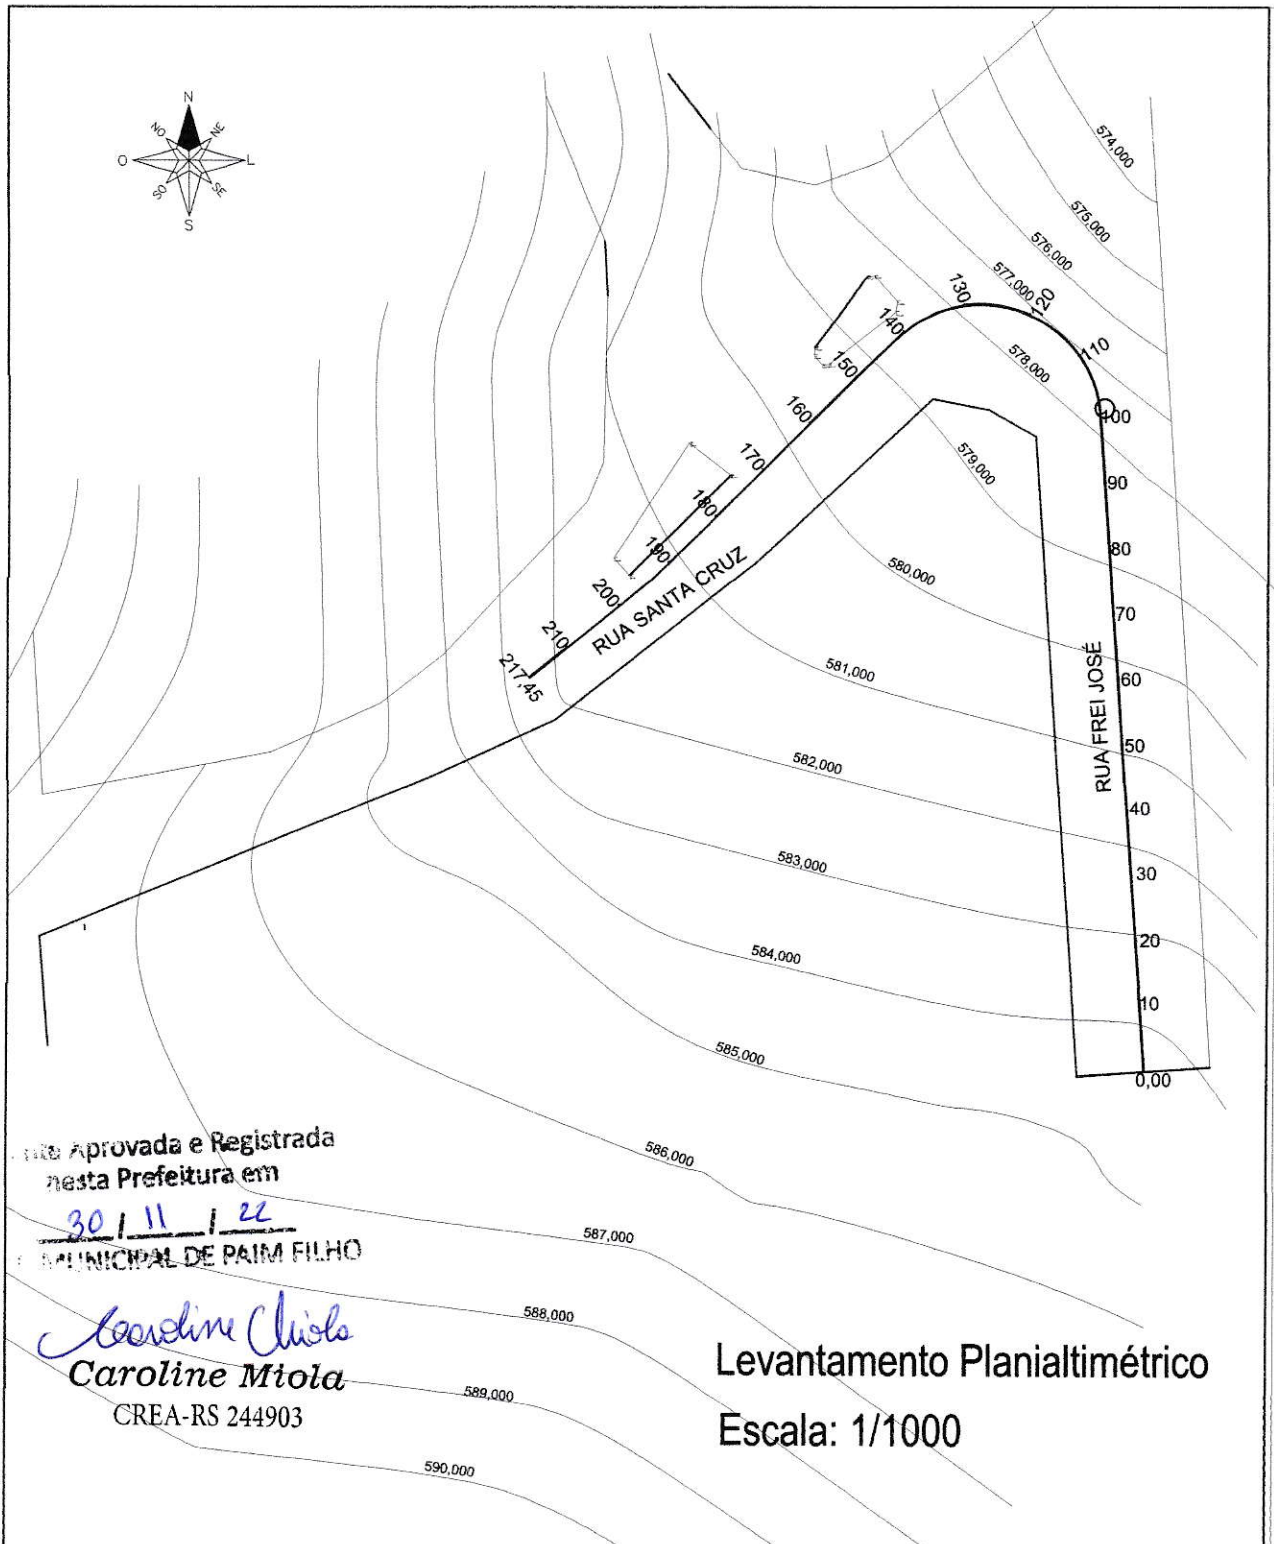


Caroline Miola
CREA-RS 244903

PREFEITURA MUNICIPAL DE PAIM FILHO/RS		PROJETO PROJETO PAVIMENTAÇÃO EM CBUQ(CAPEAMENTO)	
		ENDEREÇO - PARTE DA RUA FREI JOSÉ E RUA SANTA CRUZ - PAIM FILHO/RS	
ESCALA - 1/1000	DATA - NOV/2022	RESPONSÁVEL TÉCNICO - <small>ADRIANA SCHENATTO PROF. REG. Nº 17073</small> ADRIANA SCHENATTO ENG. CIVIL CREA/RS 91580-D	PROPRIETÁRIO GENES JACINTO MOTERLE RIBEIRO <small>Assinado de forma digital por GENES JACINTO MOTERLE RIBEIRO Dados: 2022.12.01 07:45:20 -03'00'</small> MUNICIPIO DE PAIM FILHO
PRANCHA - 01	DESENHO - Adriana Schenatto		


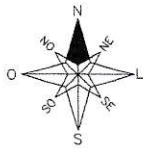


Projeto Aprovada e Registrada
nesta Prefeitura em
30 / 11 / 22
MUNICIPAL DE PAIM FILHO

Caroline Mtole
Caroline Mtole
CREA-RS 244903

Levantamento Planialtimétrico
Escala: 1/1000

PREFEITURA MUNICIPAL DE PAIM FILHO/RS		PROJETO PROJETO PAVIMENTAÇÃO EM CBUQ(CAPEAMENTO)	
		ENDEREÇO - PARTE DA RUA FREI JOSÉ E RUA SANTA CRUZ - PAIM FILHO/RS	
ESCALA - 1/1000	DATA - NOV/2022	RESPONSÁVEL TÉCNICO - ADRIANA SCHENATTO ENG. CIVIL CREA/RS 91580-D	PROPRIETÁRIO GENES JACINTO MOTERLE RIBEIRO MUNICIPIO DE PAIM FILHO
PRANCHA - 02	DESENHO - Adriana Schenatto	Assinado de forma digital por GENES JACINTO MOTERLE RIBEIRO Dados: 2022.12.01 07:48:03 -03'00'	

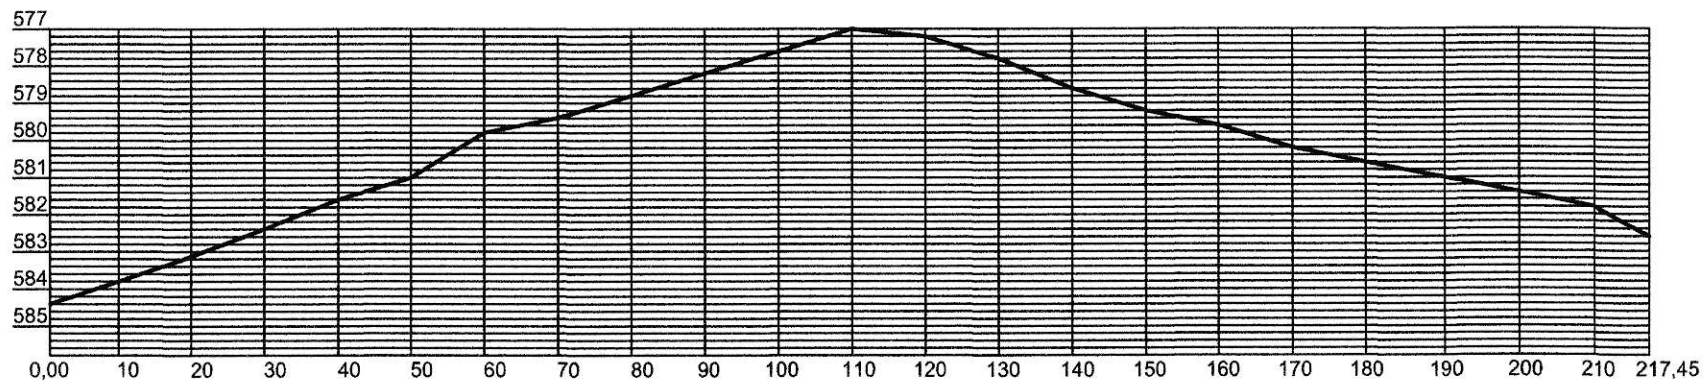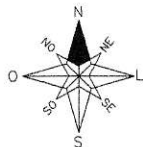



Rua Frei José e Rua Santa Cruz

Perfil Longitudinal

Planta Aprovada e Registrada
nesta Prefeitura em
30 / 11 / 22
PRER. MUNICIPAL DE PAIM FILHO

Caroline Miola
Caroline Miola
CREA-RS 244903

PREFEITURA MUNICIPAL DE PAIM FILHO/RS		PROJETO PROJETO PAVIMENTAÇÃO EM CBUQ(CAPEAMENTO)	
		ENDEREÇO - PARTE DA RUA FREI JOSÉ E RUA SANTA CRUZ - PAIM FILHO/RS	
ESCALA - 1/1000	DATA - NOV/2022	RESPONSÁVEL TÉCNICO - ADRIANA SCHENATTO PEDID:5992447072	PROPRIETÁRIO GENES JACINTO MOTERLE RIBEIRO MUNICIPIO DE PAIM FILHO
PRANCHA - 03	DESENHO - Adriana Schenatto	Assinado de forma digital por GENES JACINTO MOTERLE RIBEIRO Dados: 2022.12.01 07:49:28 -03'00'	

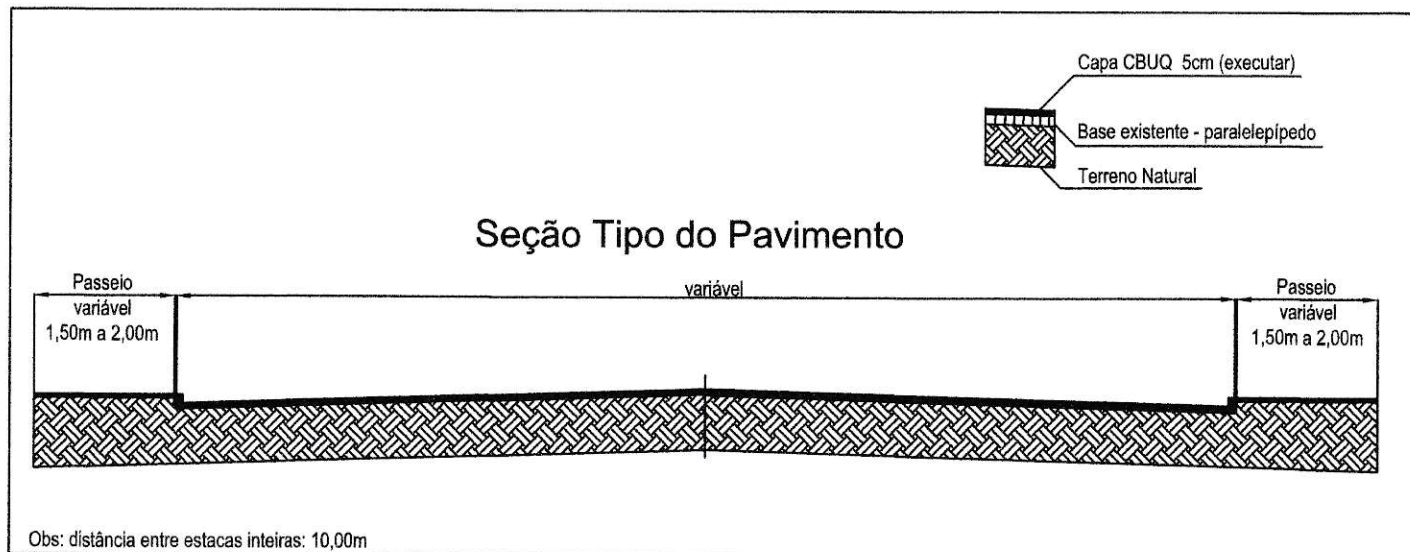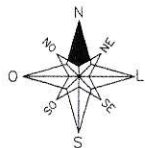



Seção Transversal

Planta Aprovada e Registrada
nesta Prefeitura em
30 / 11 / 22
PREF. MUNICIPAL DE PAIM FILHO

Caroline Miola
Caroline Miola
CREA-RS 244903

PREFEITURA MUNICIPAL DE PAIM FILHO/RS		PROJETO	
		PROJETO PAVIMENTAÇÃO EM CBUQ(CAPEAMENTO)	
ESCALA - 1/1000		ENDEREÇO -	
		PARTE DA RUA FREI JOSÉ E RUA SANTA CRUZ - PAIM FILHO/RS	
PRANCHA - 04	DATA - NOV/2022	RESPONSÁVEL TÉCNICO -	PROPRIETÁRIO
DESENHO - Adriana Schenatto		ADRIANA SCHENATTO PEDDE:58924477072 ENG. CIVIL CREA/RS 91580-D	GENES JACINTO MOTERLE RIBEIRO MUNICIPIO DE PAIM FILHO

Assinado de forma digital por GENES
JACINTO MOTERLE RIBEIRO
Dados: 2022.12.01 07:50:47 -03'00'

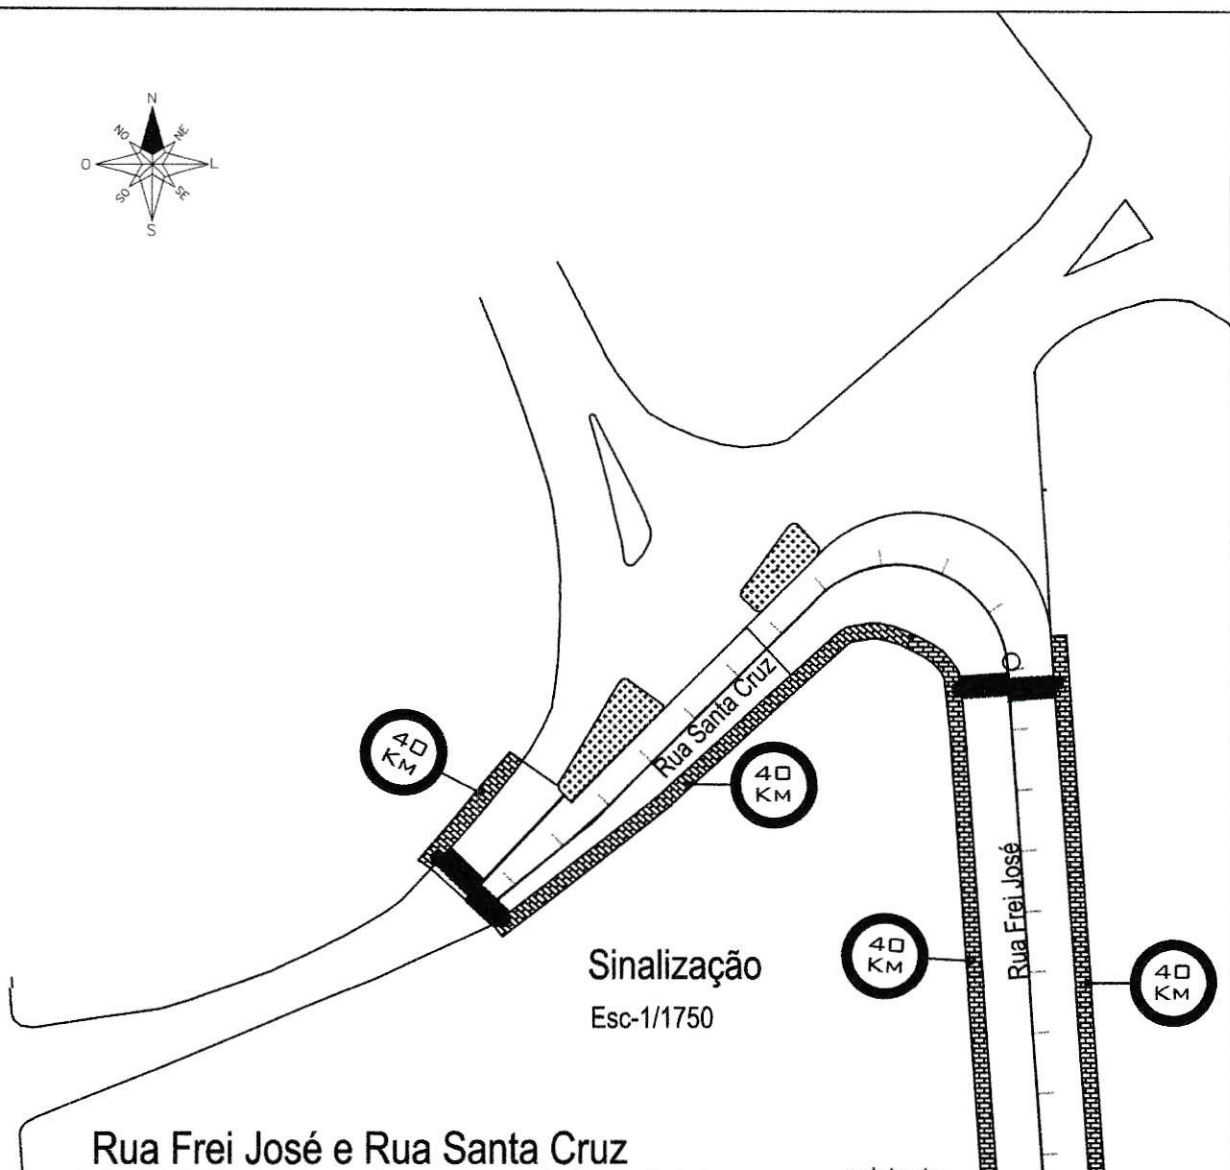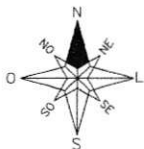

Rua Frei José e Rua Santa Cruz

PLACAS	4 PLACAS
FAIXA DE EIXO	$217,45 \times 2 = 434,90\text{m}$
FAIXA DE BORDO	$217,45 \times 2 = 434,90\text{m}$
FAIXAS DE RETENÇÃO	$43,7 \times 0,4 = 17,48\text{m}^2$
FAIXAS DE SEGURANÇA	$44,0 \times 0,4 \times 2,5 = 44,00\text{m}^2$

existente



Planta Aprovada e Registrada
nesta Prefeitura em

30 / 11 / 22

REG. MUNICIPAL DE PAIM FILHO

Caroline Miola
Caroline Miola

**PREFEITURA MUNICIPAL
DE PAIM FILHO/RS**

ESCALA -

1/1000

PRANCHA -

05

DATA -

NOV/2022

DESENHO -

Adriana Schenatto

PROJETO

PROJETO PAVIMENTAÇÃO EM CBUQ(CAPEAMENTO)

ENDEREÇO -

PARTE DA RUA FREI JOSÉ E RUA SANTA CRUZ - PAIM FILHO/RS

RESPONSÁVEL TÉCNICO -

ADRIANA SCHENATTO
FEUDE-5895477072

ADRIANA SCHENATTO
ENG. CIVIL CREA/RS 91580-D


PROPRIETÁRIO

GENES JACINTO MOTERLE
RIBEIRO


MUNICÍPIO DE PAIM FILHO

Assinado de forma digital por GENES
JACINTO MOTERLE RIBEIRO


Dados: 2022.12.01 07:52:03 -03'00'

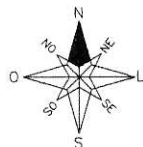

DETALHE SINALIZAÇÃO

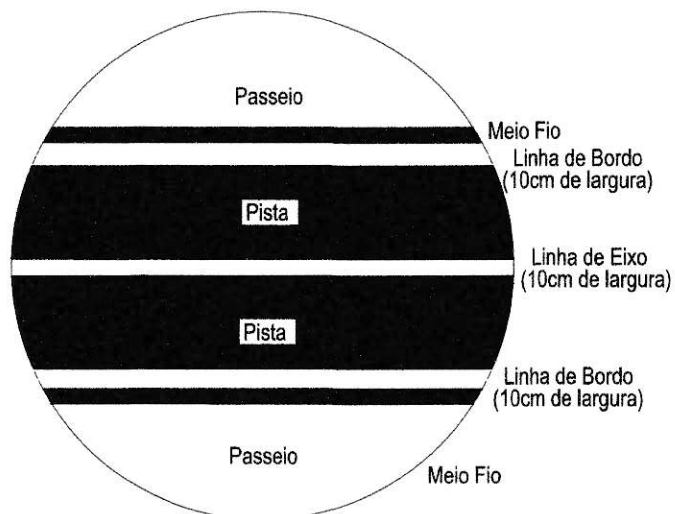

DETALHE FAIXA DE SEGURANÇA

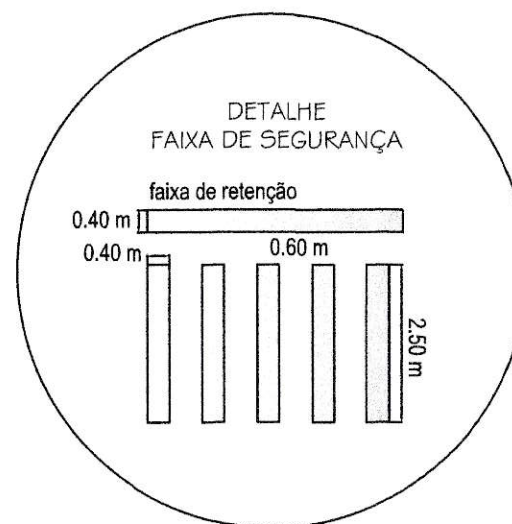

Planta Aprovada e Registrada
nesta Prefeitura em

30 / 11 / 22

MUNICIPAL DE PAIM FILHO

Caroline Miola
Caroline Miola
CREA-RS 244903

PREFEITURA MUNICIPAL DE PAIM FILHO/RS

ESCALA -	DATA -
1/1000	NOV/2022
PRANCHA -	DESENHO -
06	Adriana Schenatto

PROJETO

PROJETO PAVIMENTAÇÃO EM CBUQ(CAPEAMENTO)

ENDEREÇO -

PARTE DA RUA FREI JOSÉ E RUA SANTA CRUZ - PAIM FILHO/RS


RESPONSÁVEL TÉCNICO -

ADRIANA SCHENATTO
PROJ. 1802477012
ADRIANA SCHENATTO
ENG. CIVIL CREA/RS 91580-D

PROPRIETÁRIO GENES JACINTO MOTERLE RIBEIRO

Assinado de forma digital por GENES
JACINTO MOTERLE RIBEIRO
Dados: 2022.12.01 07:54:52 -03'00'

MUNICIPIO DE PAIM FILHO

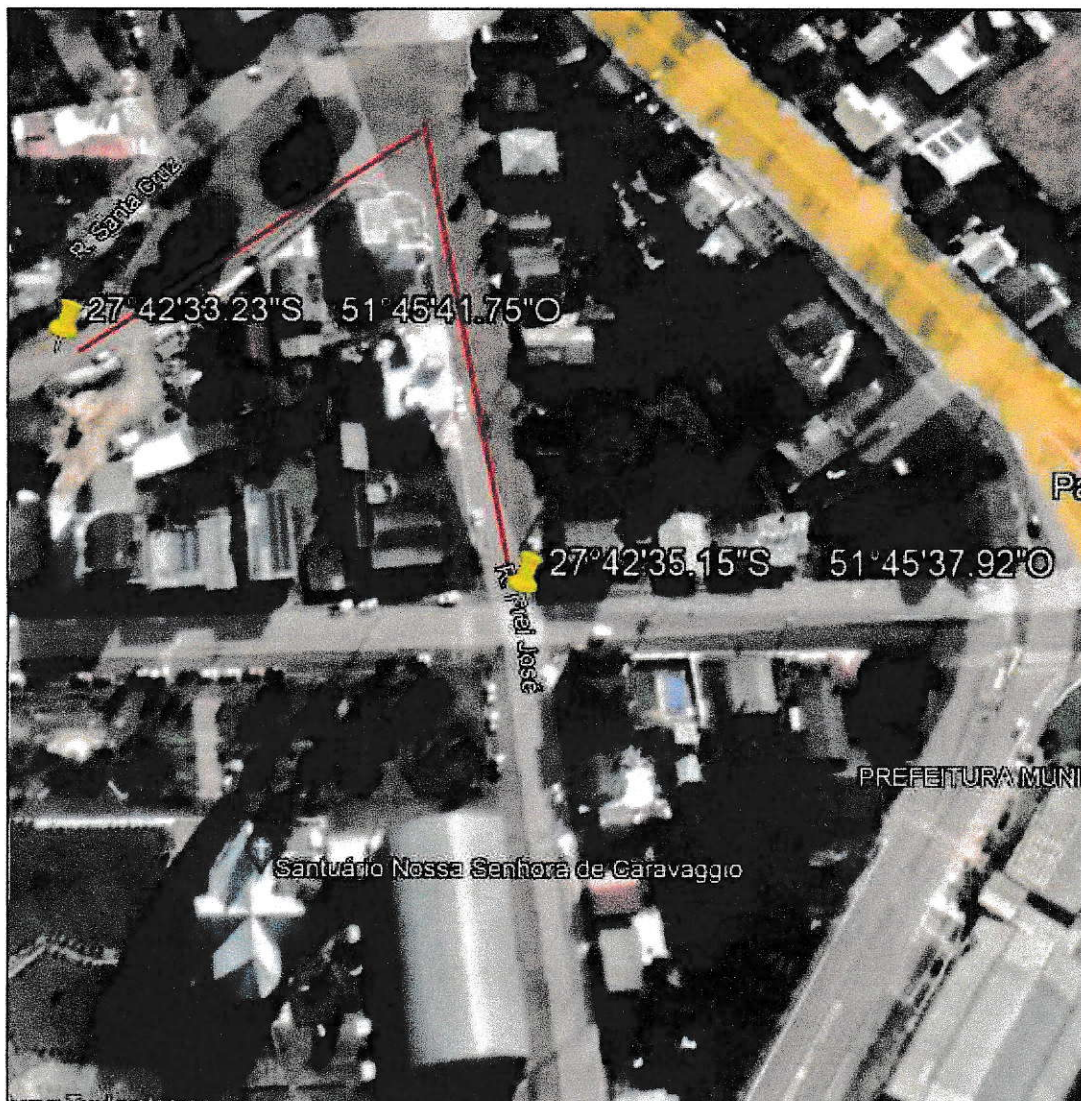

Plante Aprovada e Registrada
nesta Prefeitura em

30 / 11 / 22

PREF. MUNICIPAL DE PAIM FILHO

Caroline Miola
Caroline Miola

CREA-RS 244903

PREFEITURA MUNICIPAL DE PAIM FILHO/RS		PROJETO PROJETO PAVIMENTAÇÃO EM CBUQ(CAPEAMENTO)	
		ENDEREÇO - PARTE DA RUA FREI JOSÉ E RUA SANTA CRUZ - PAIM FILHO/RS	
ESCALA - 1/1000	DATA - NOV/2022	RESPONSÁVEL TÉCNICO - <small>ADRIANA SCHENATTO PEDE:58924477072</small> ADRIANA SCHENATTO ENG. CIVIL CREA/RS 91580-D	PROPRIETÁRIO GENES JACINTO MOTERLE RIBEIRO <small>Assinado de forma digital por GENES JACINTO MOTERLE RIBEIRO Dados: 2022.12.01 09:13:05 -03'00'</small> MUNICIPIO DE PAIM FILHO
PRANCHA - 07	DESENHO - Adriana Schenatto		