


## AV. RIO GRANDE

ACOSTAMENTO	A-2.890,00m <sup>2</sup>
PISTA	A-10.681,00m <sup>2</sup>

Projeto de Pavimentação  
AT- 13.571,00m<sup>2</sup>  
Esc-1/2500

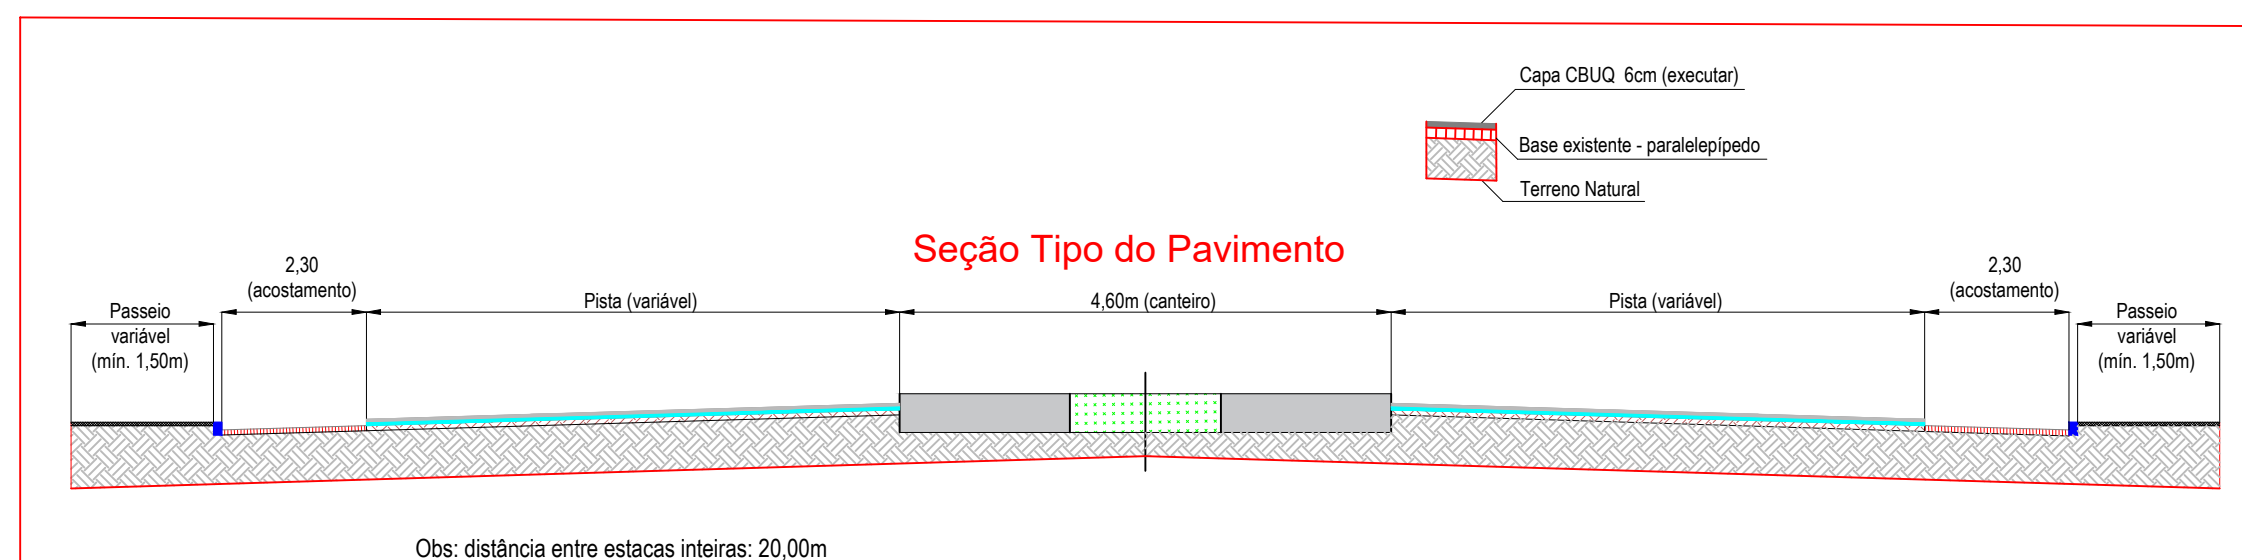

Seção Transversal

PROJETO			
PROJETO DE PAVIMENTAÇÃO ASFÁLTICA EM CBUQ			
LOCAL			
AVENIDA RIO GRANDE, PAIM FILHO - RS			
RESPONSÁVEL TÉCNICO		PROPRIETÁRIO	
Eng. Civil: Adrieli Raquel da Silva Räder CREA RS: 234.290		Município de Paim Filho - RS	
		ESCALA 1:2000	FOLHA 01