


Perfil Longitudinal

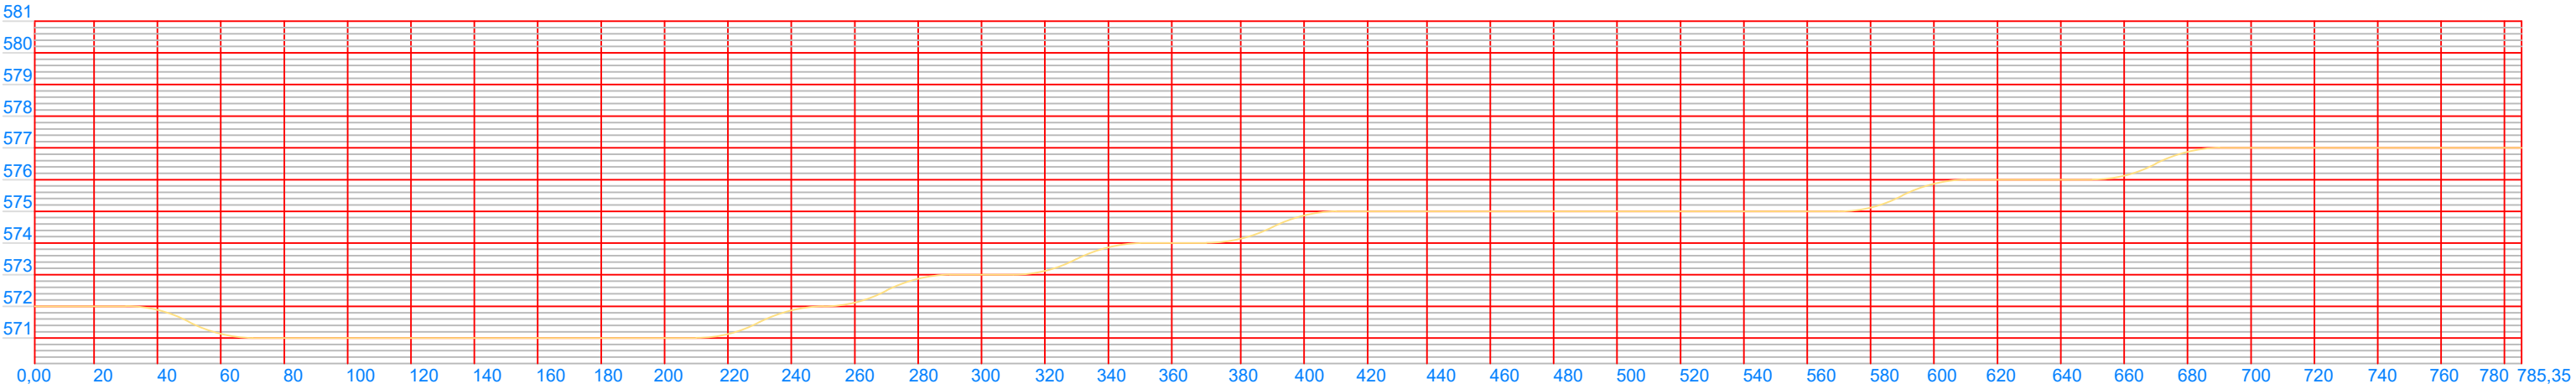

Av. Rio Grande

PROJETO			
PROJETO PLANIALTIMÉTRICO E PERFIL LONGITUDINAL			
LOCAL			
AVENIDA RIO GRANDE, PAIM FILHO - RS			
RESPONSÁVEL TÉCNICO		PROPRIETÁRIO	
Eng. Civil: Adrieli Raquel da Silva Räder CREA RS: 234.290		Município de Paim Filho - RS	
		ESCALA	FOLHA
		1:2000	03