


# Rua A

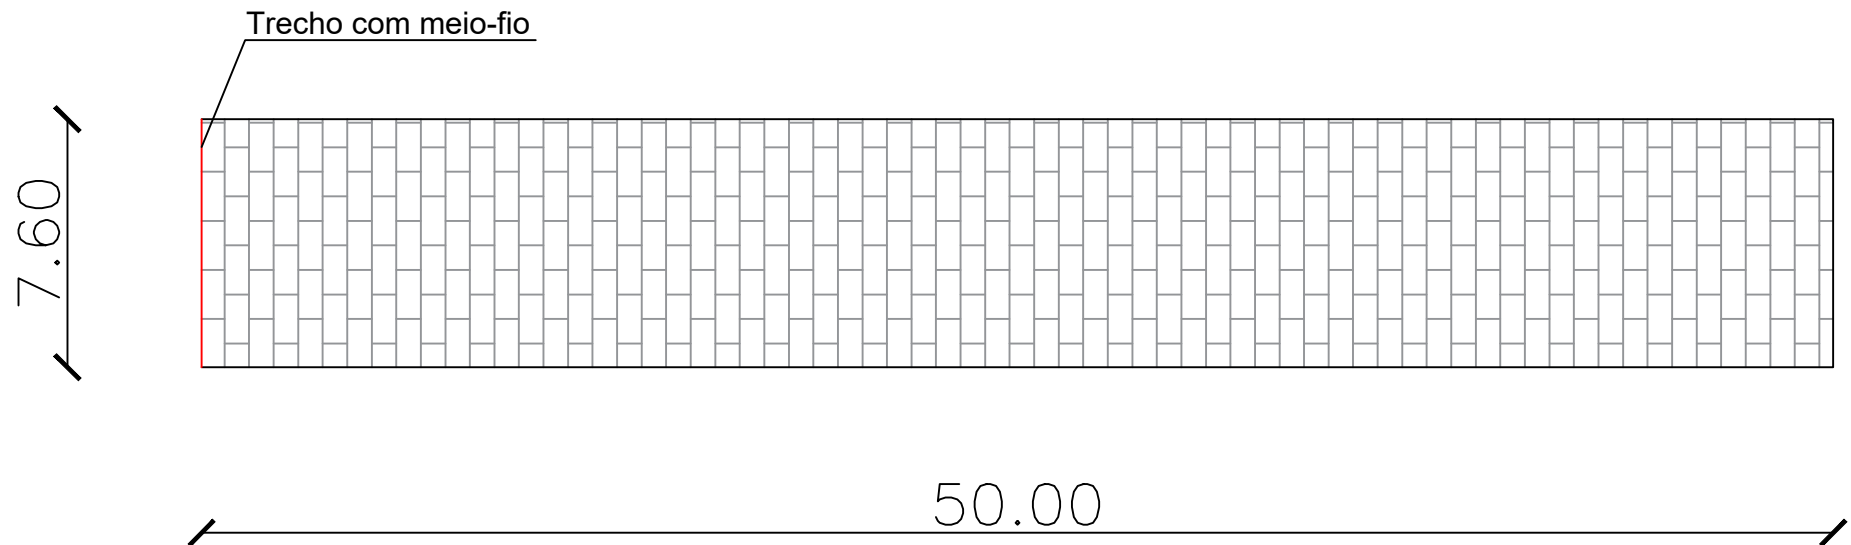

## PAVIMENTAÇÃO PISO INTERTRAVADO

PROJETO:

Rua A - Loteamento Espraiado

RESPONSÁVEL TÉCNICO:

Michel Ostroski CREA RS248375

PROPRIETÁRIO:

Município de Paim Filho/RS

DATA:

05/01/2024

Área:

380,00 m<sup>2</sup>

PRANCHA:

1/3