
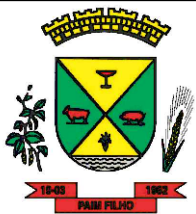


Rua B

Meio-fio em toda a extensão

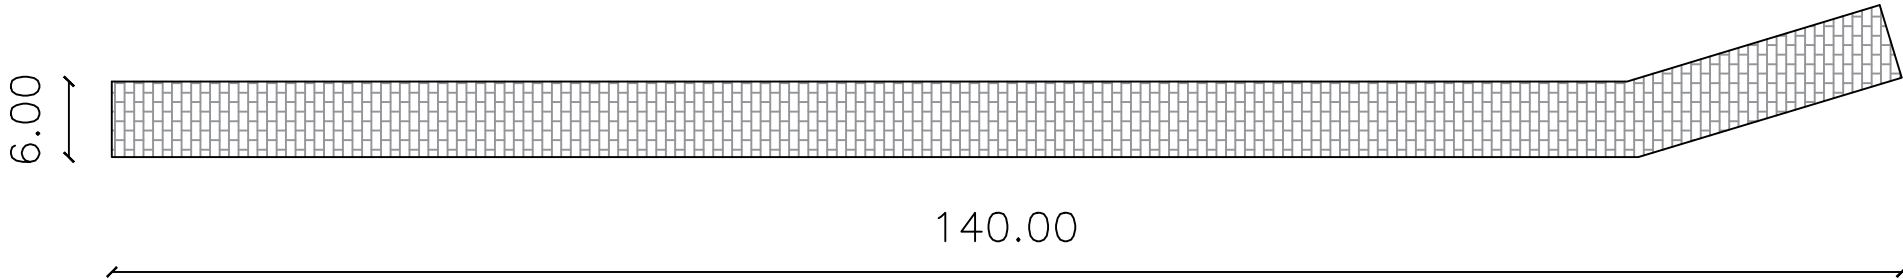

PAVIMENTAÇÃO PISO INTERTRAVADO

PROJETO:
Rua B - Loteamento Espraiado

RESPONSÁVEL TÉCNICO:

Michel Ostroski CREA RS248375

PROPRIETÁRIO:

Município de Paim Filho/RS

DATA:

05/01/2024

Área:

840,00 m²

PRANCHA:

2/3