


Travessa Rua Vacaria

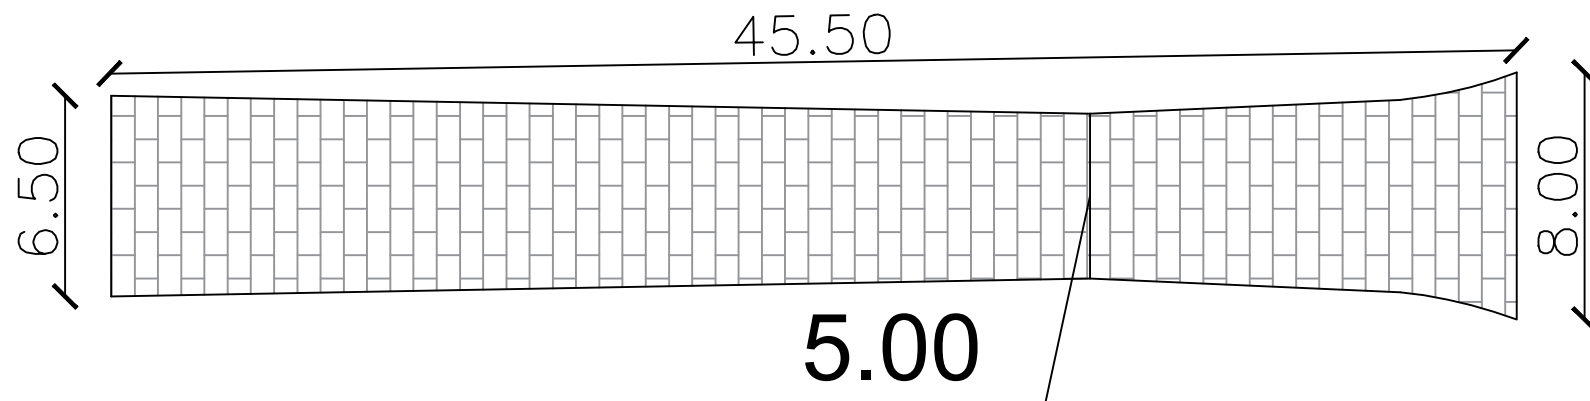

PAVIMENTAÇÃO PISO INTERTRAVADO

PROJETO:

Travessa Rua Vacaria

RESPONSÁVEL TÉCNICO:

Michel Ostroski CREA RS248375

PROPRIETÁRIO:

Município de Paim Filho/RS

DATA:

12/02/2024

Área:

271,80 m²

PRANCHA:

1/2