


Rua Viamão

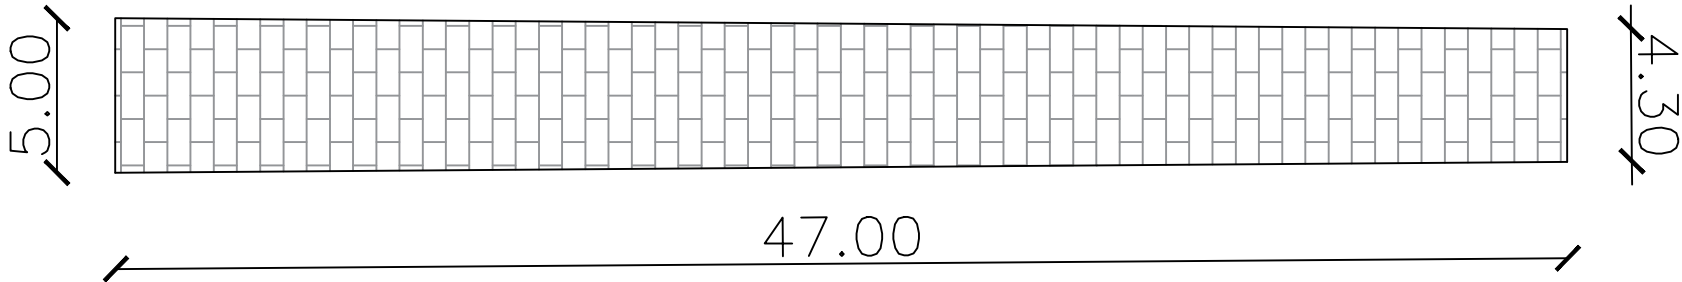

PAVIMENTAÇÃO PISO INTERTRAVADO

PROJETO:
Rua Viamão

RESPONSÁVEL TÉCNICO:

Michel Ostroski CREA RS248375

PROPRIETÁRIO:

Município de Paim Filho/RS

DATA:

12/02/2024

Área:

218,55 m²

PRANCHA:

1/2