



Seção Tipo Rua Alegrete

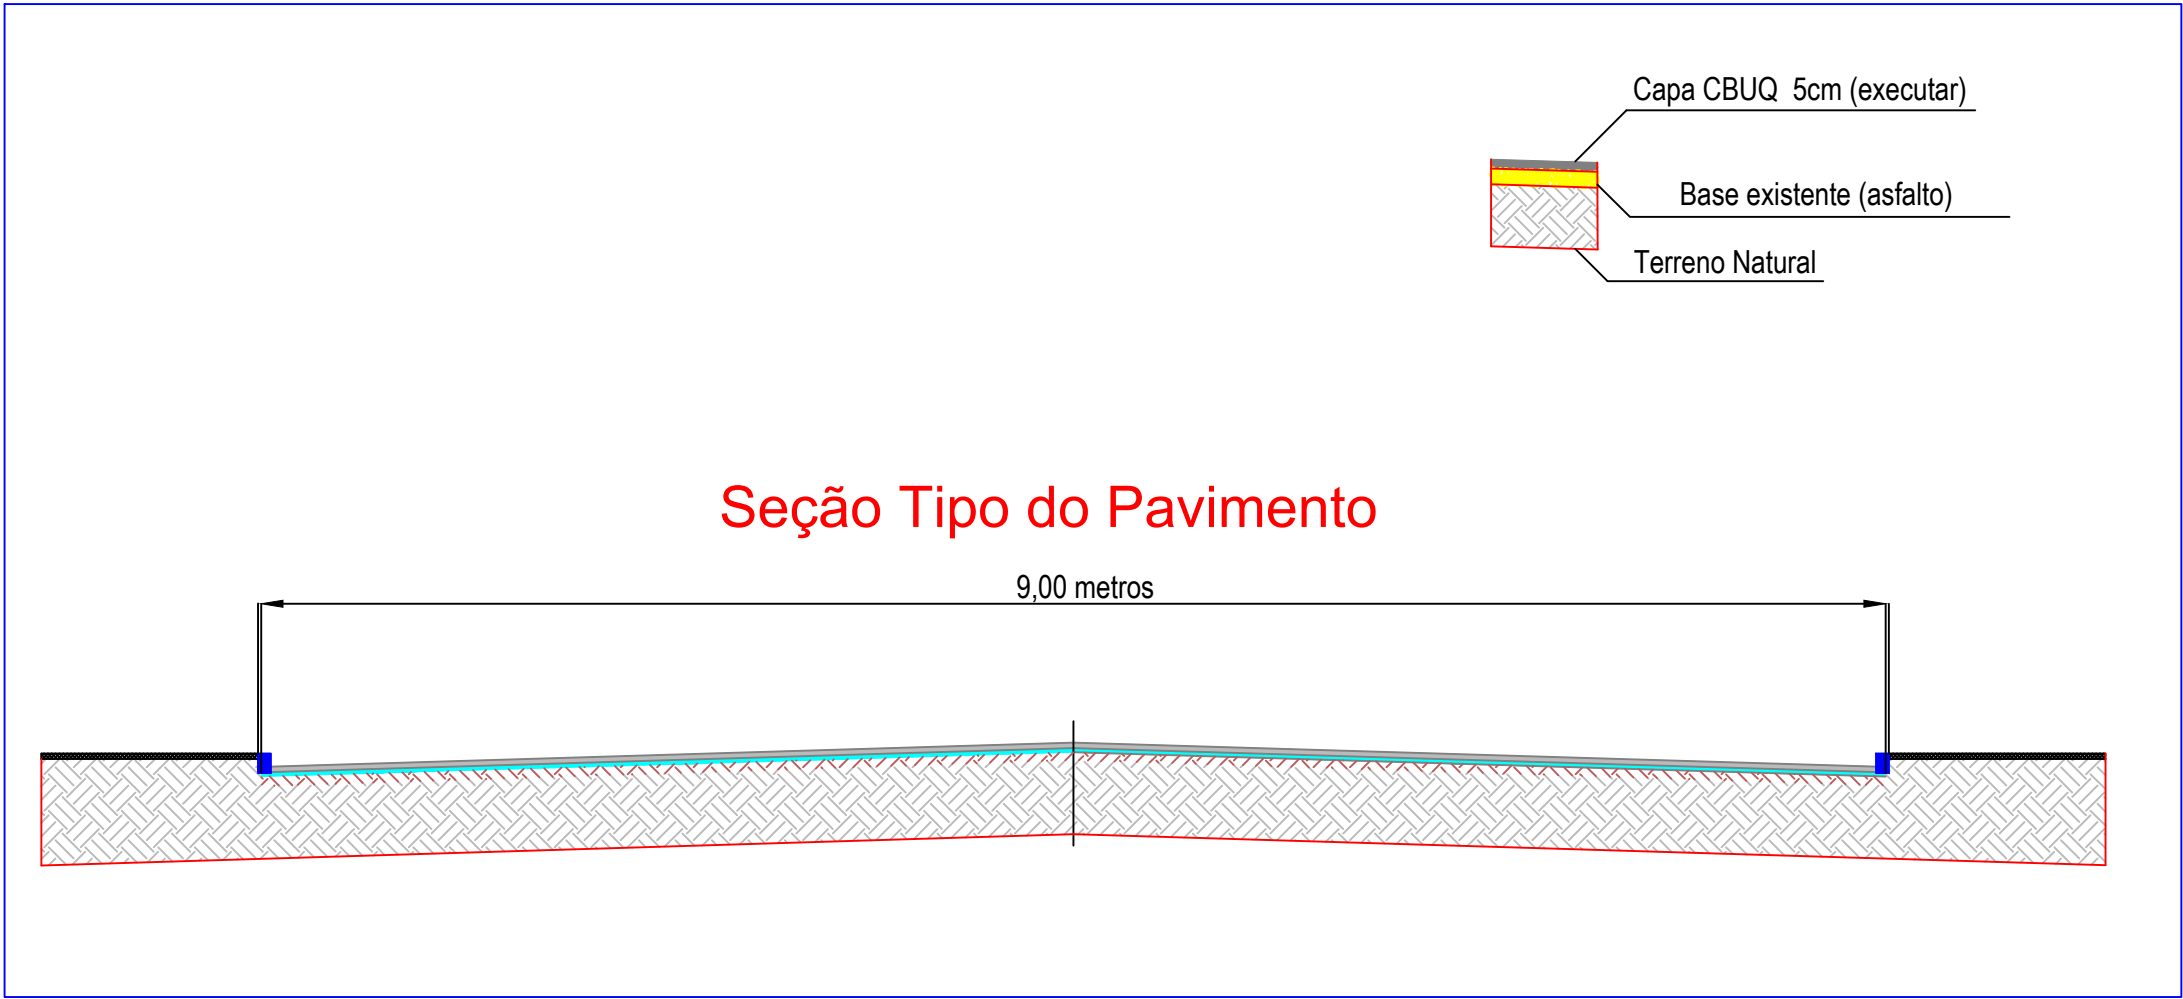

Seção Transversal Avenida Rio Grande

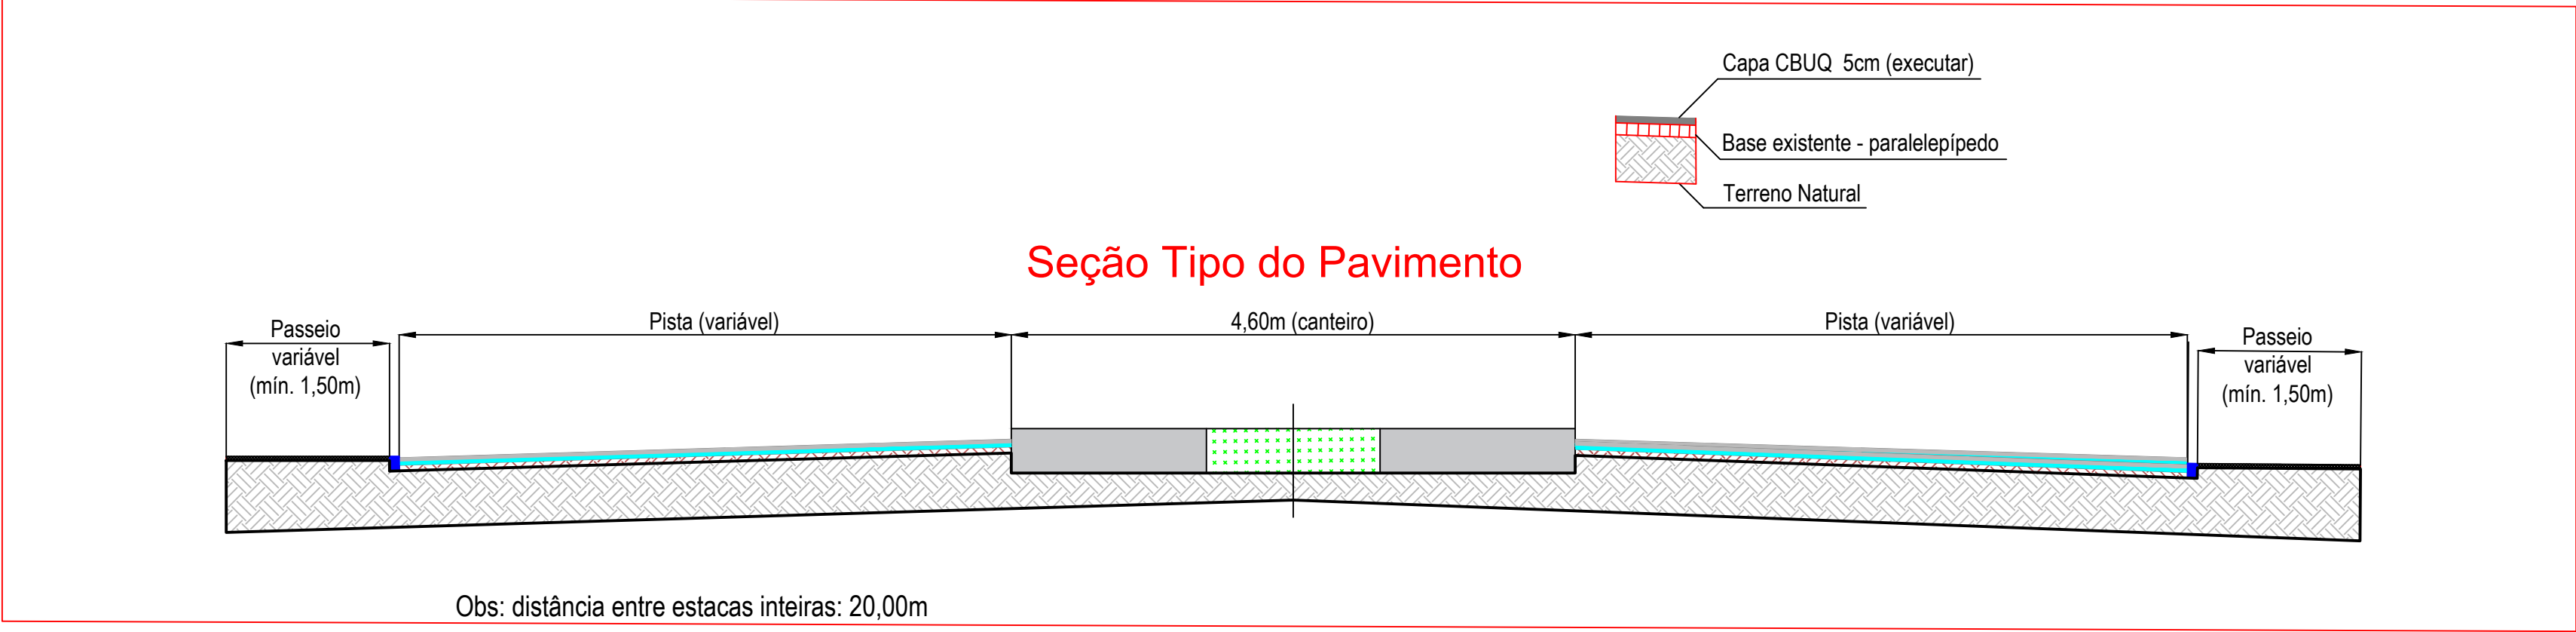

PREFEITURA MUNICIPAL DE PAIM FILHO/RS	PROJETO	SEÇÃO TRANSVERSAL		PROPRIETÁRIO
	ENDEREÇO	MUNICÍPIO DE PAIM FILHO		
	RESPONSÁVEL TÉCNICO	RUA ALEGRETE/AV. RIO GRANDE - PAIM FILHO/RS		
	DATA	OUTUBRO/2023		
ESCALA	SEM ESCALA		ADRIANA SCHENATTO ENG. CIVIL CREA/RS 91580-D	
PRANCHAS	2		Adriana Schenatto	