
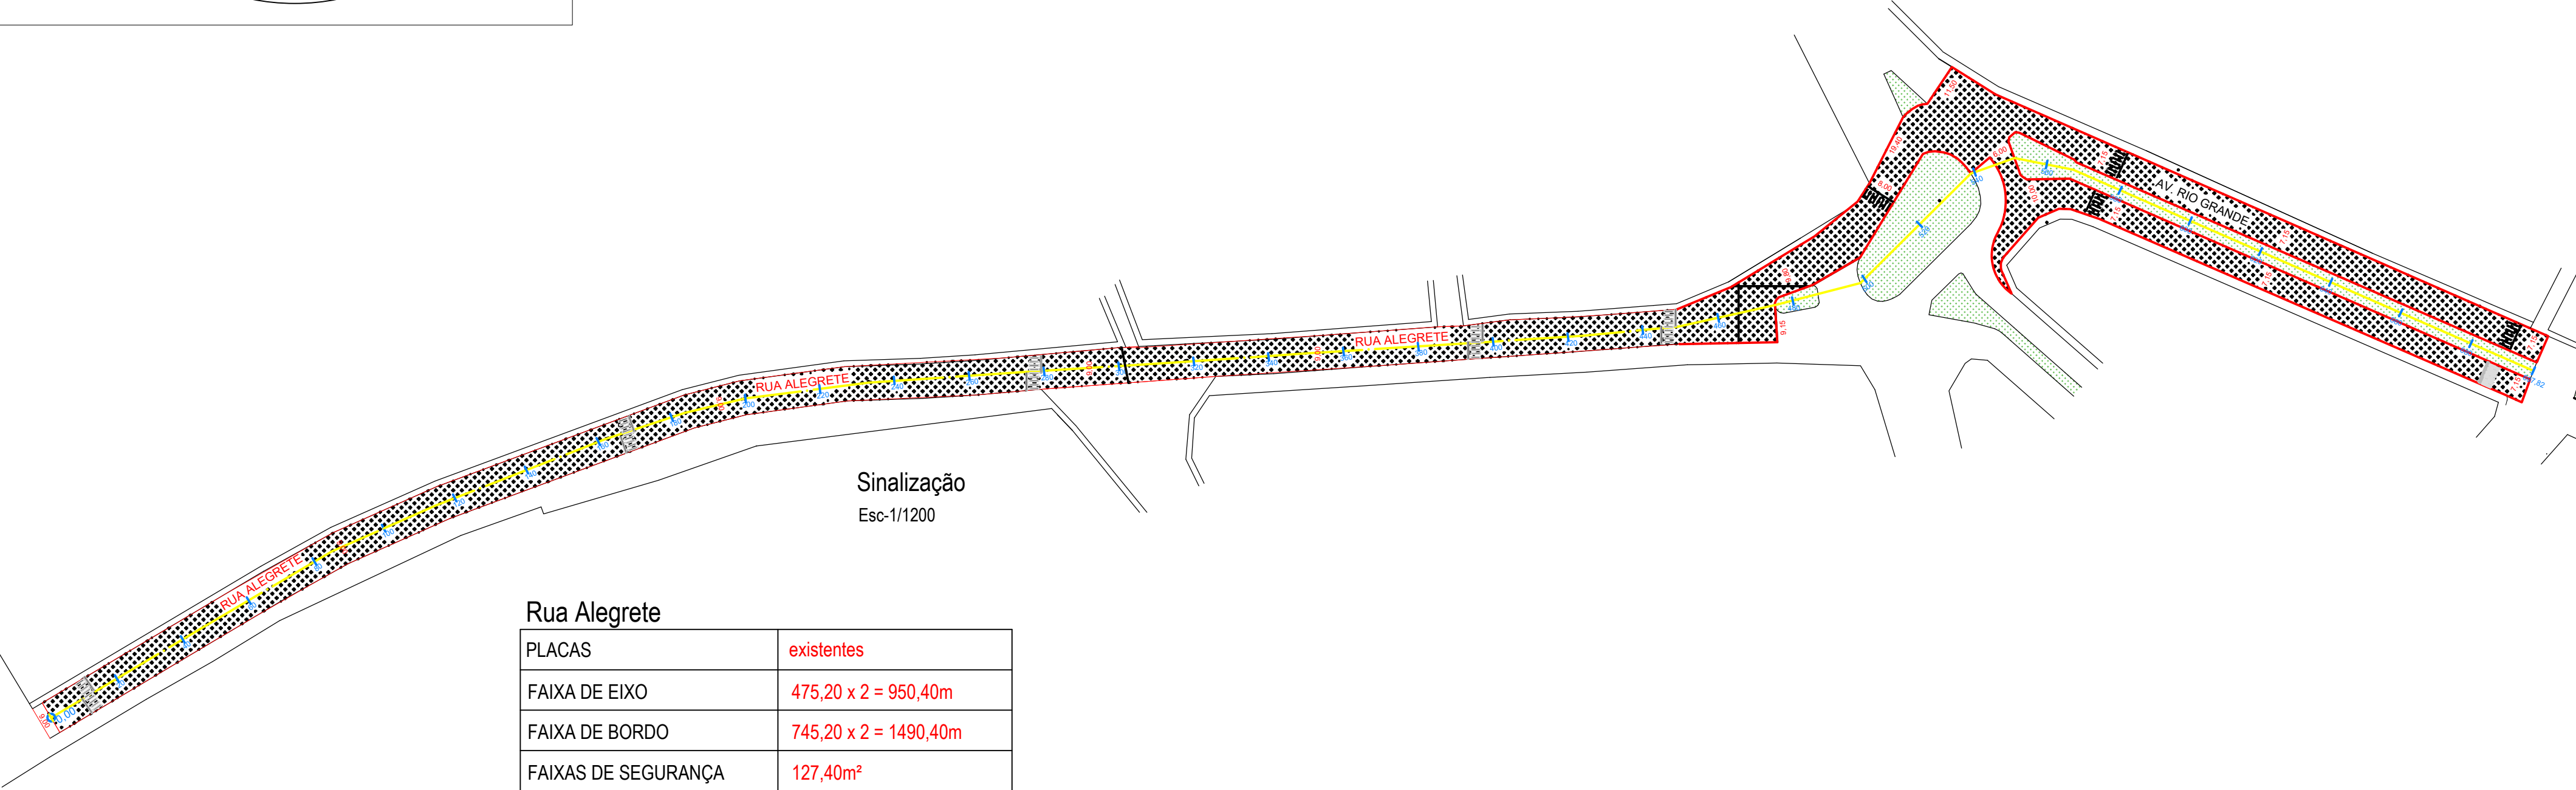


DETALHE
FAIXA DE SEGURANÇA

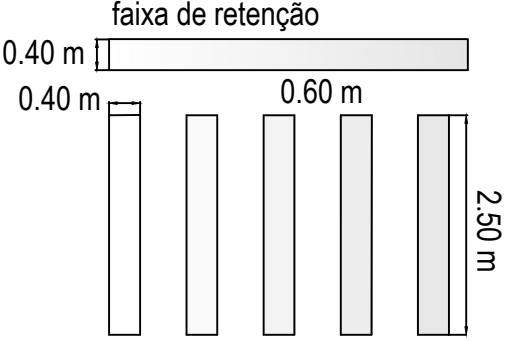

Rua Alegrete

PLACAS	existentes
FAIXA DE EIXO	475,20 x 2 = 950,40m
FAIXA DE BORDO	745,20 x 2 = 1490,40m
FAIXAS DE SEGURANÇA	127,40m²

Sinalização
Esc-1/1200

PREFEITURA MUNICIPAL DE PAIM FILHO/RS	PROJETO SINALIZAÇÃO	PROPRIETÁRIO MUNICÍPIO DE PAIM FILHO
	ENDEREÇO RUA ALEGRETE/AV. RIO GRANDE - PAIM FILHO/RS	
ESCALA 1/1200	RESPONSÁVEL TÉCNICO ADRIANA SCHENATTO ENG. CIVIL CREA/RS 91580-D	DATA OUTUBRO/2023
PRANCHA 04	DESENHO Adriana Schenatto	