



## Seção Transversal

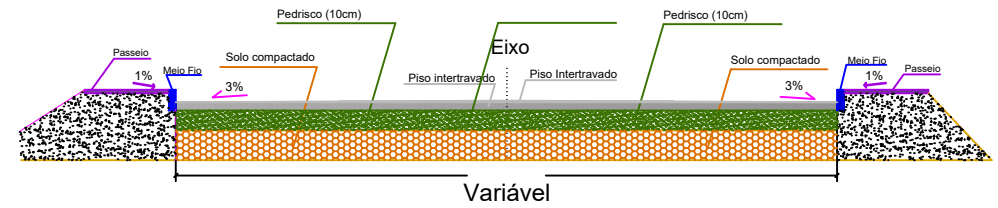

$$A=2.030,00M^2$$

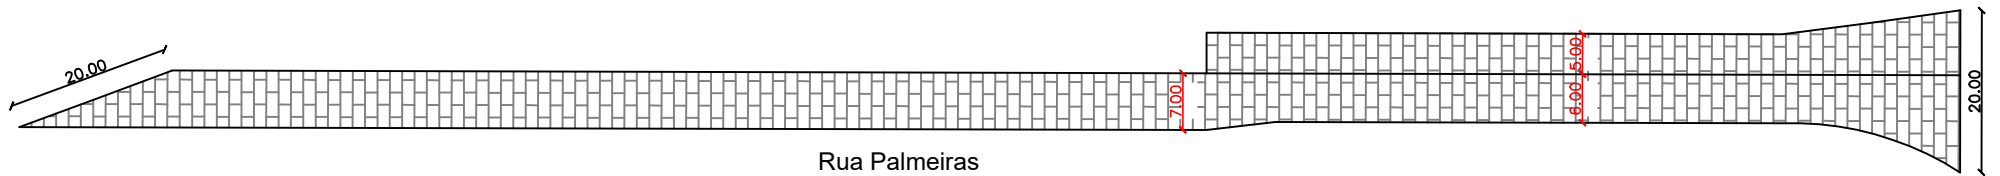

## PAVIMENTAÇÃO PISO INTERTRAVADO

PROJETO:

Rua Palmeiras

RESPONSÁVEL TÉCNICO:

Adriana Schenatto CREA RS91580

Michel Ostroski CREA RS248375

PROPRIETÁRIO:

Município de Paim Filho/RS

DATA:

16/04/2024

Área:

2.030,00 m<sup>2</sup>

PRANCHA:

2/5