



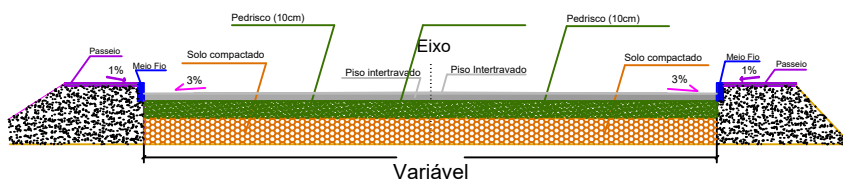

### Seção Transversal



$$A=1.055,00M^2$$

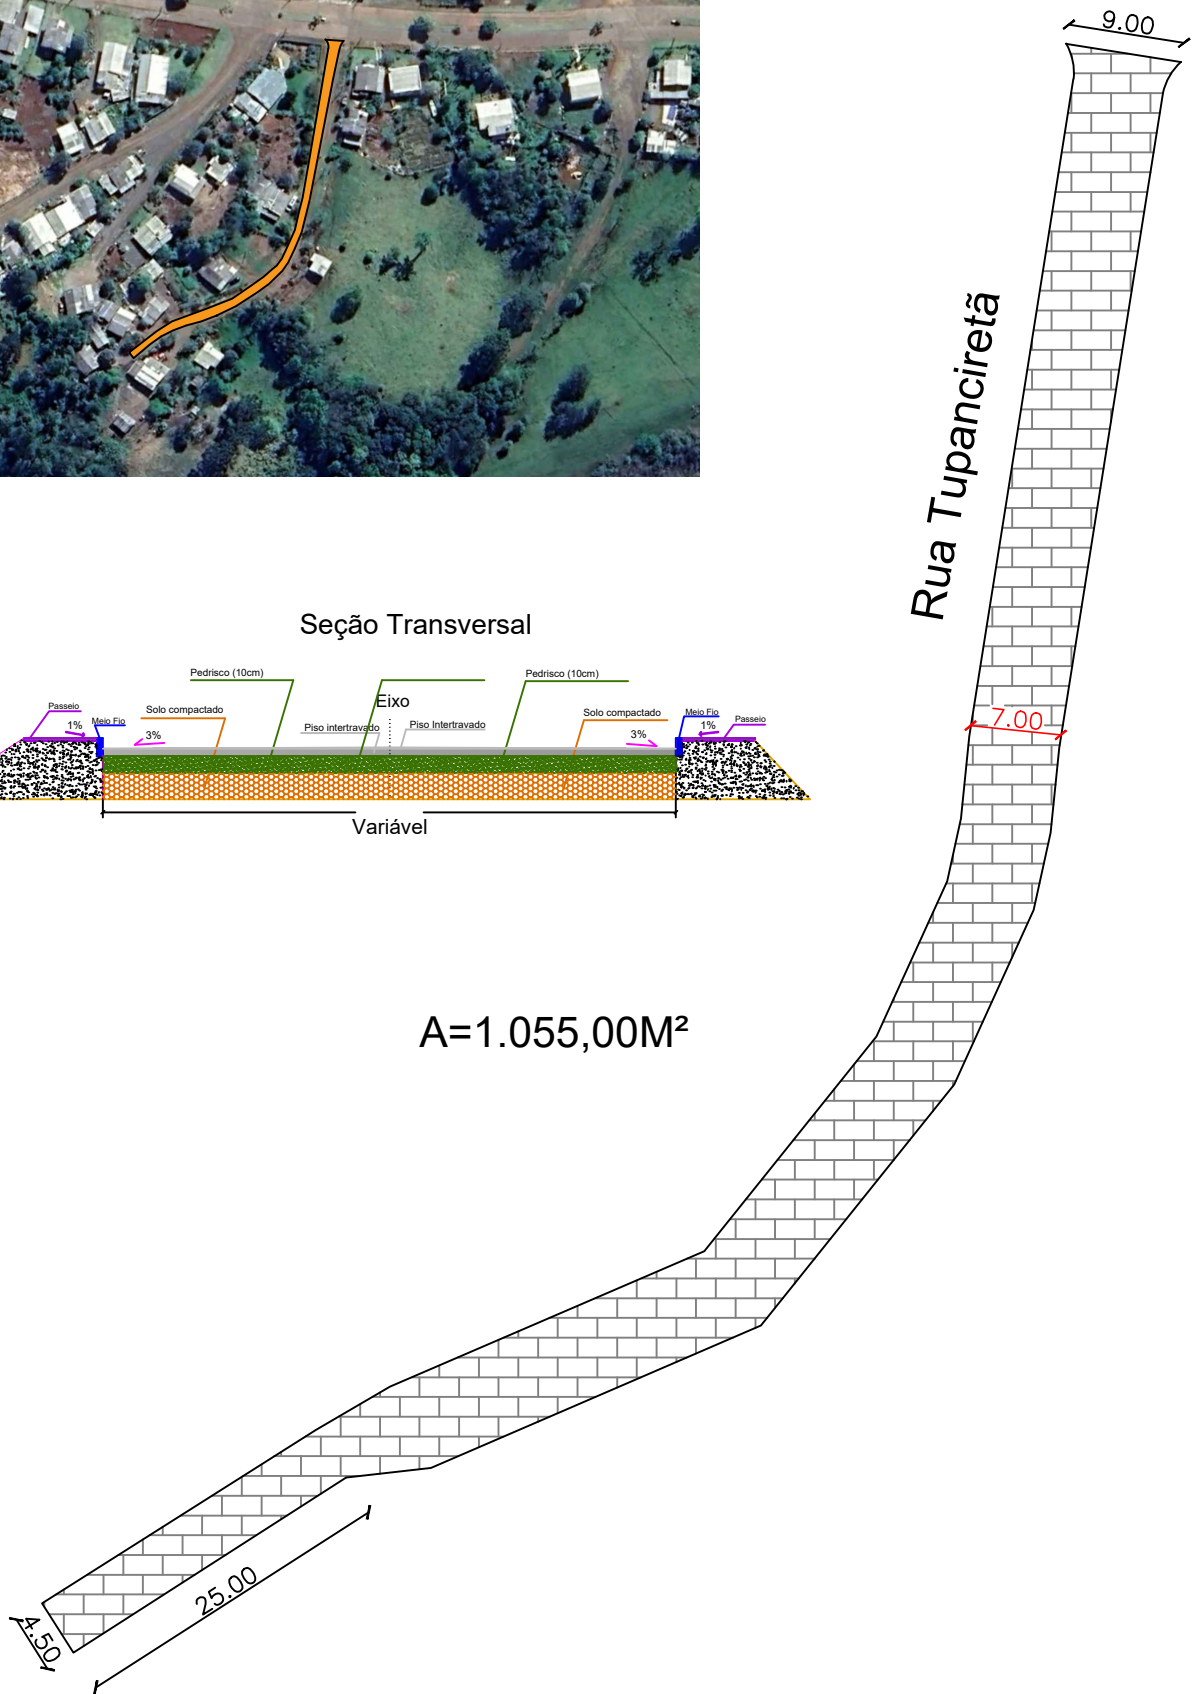

## PAVIMENTAÇÃO PISO INTERTRAVADO

PROJETO:

Rua Tupanciretã

RESPONSÁVEL TÉCNICO:

Adriana Schenatto CREA RS91580

Michel Ostroski CREA RS248375

PROPRIETÁRIO:

Município de Paim Filho/RS

DATA:

05/01/2024

Área total:

1.055,00m<sup>2</sup>

PRANCHA:

5/5