


5 DETALHE
1:75 PISO TATIL


6 DETALHE
1:75 PISO TATIL

DETALHE
1:75 PISO TATIL

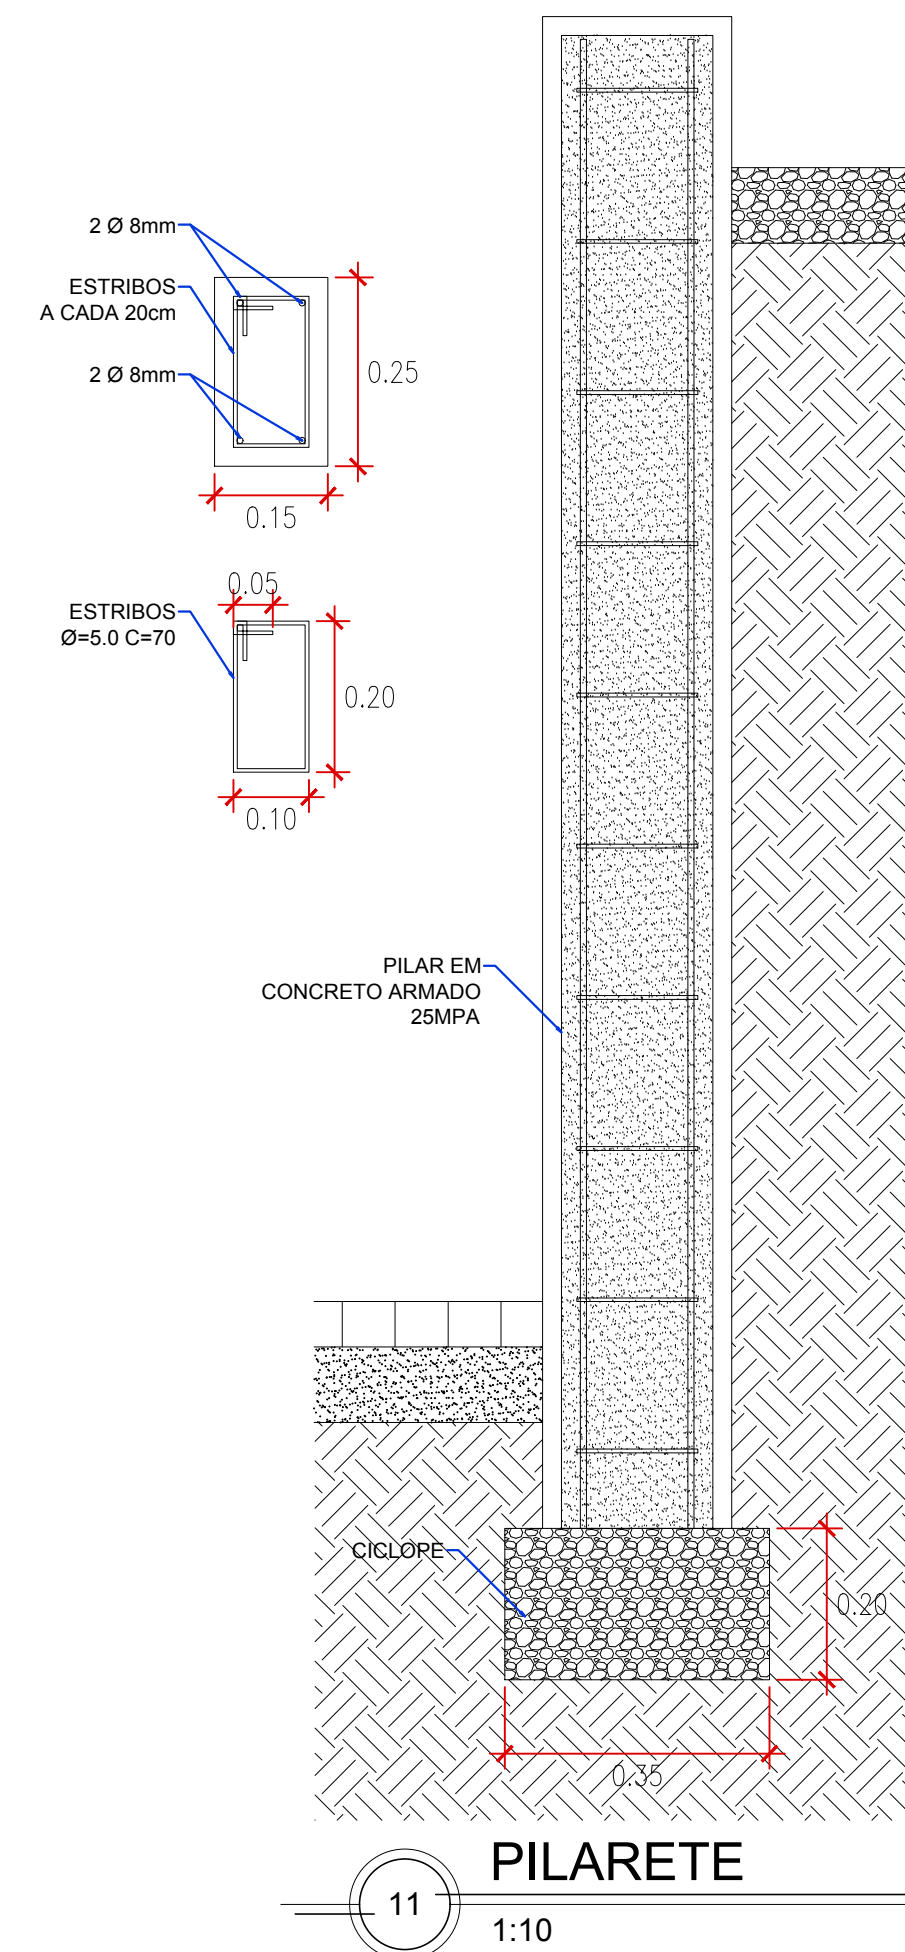


10 PLANTA BAIXA
1:100

11 PILARETE 1:10

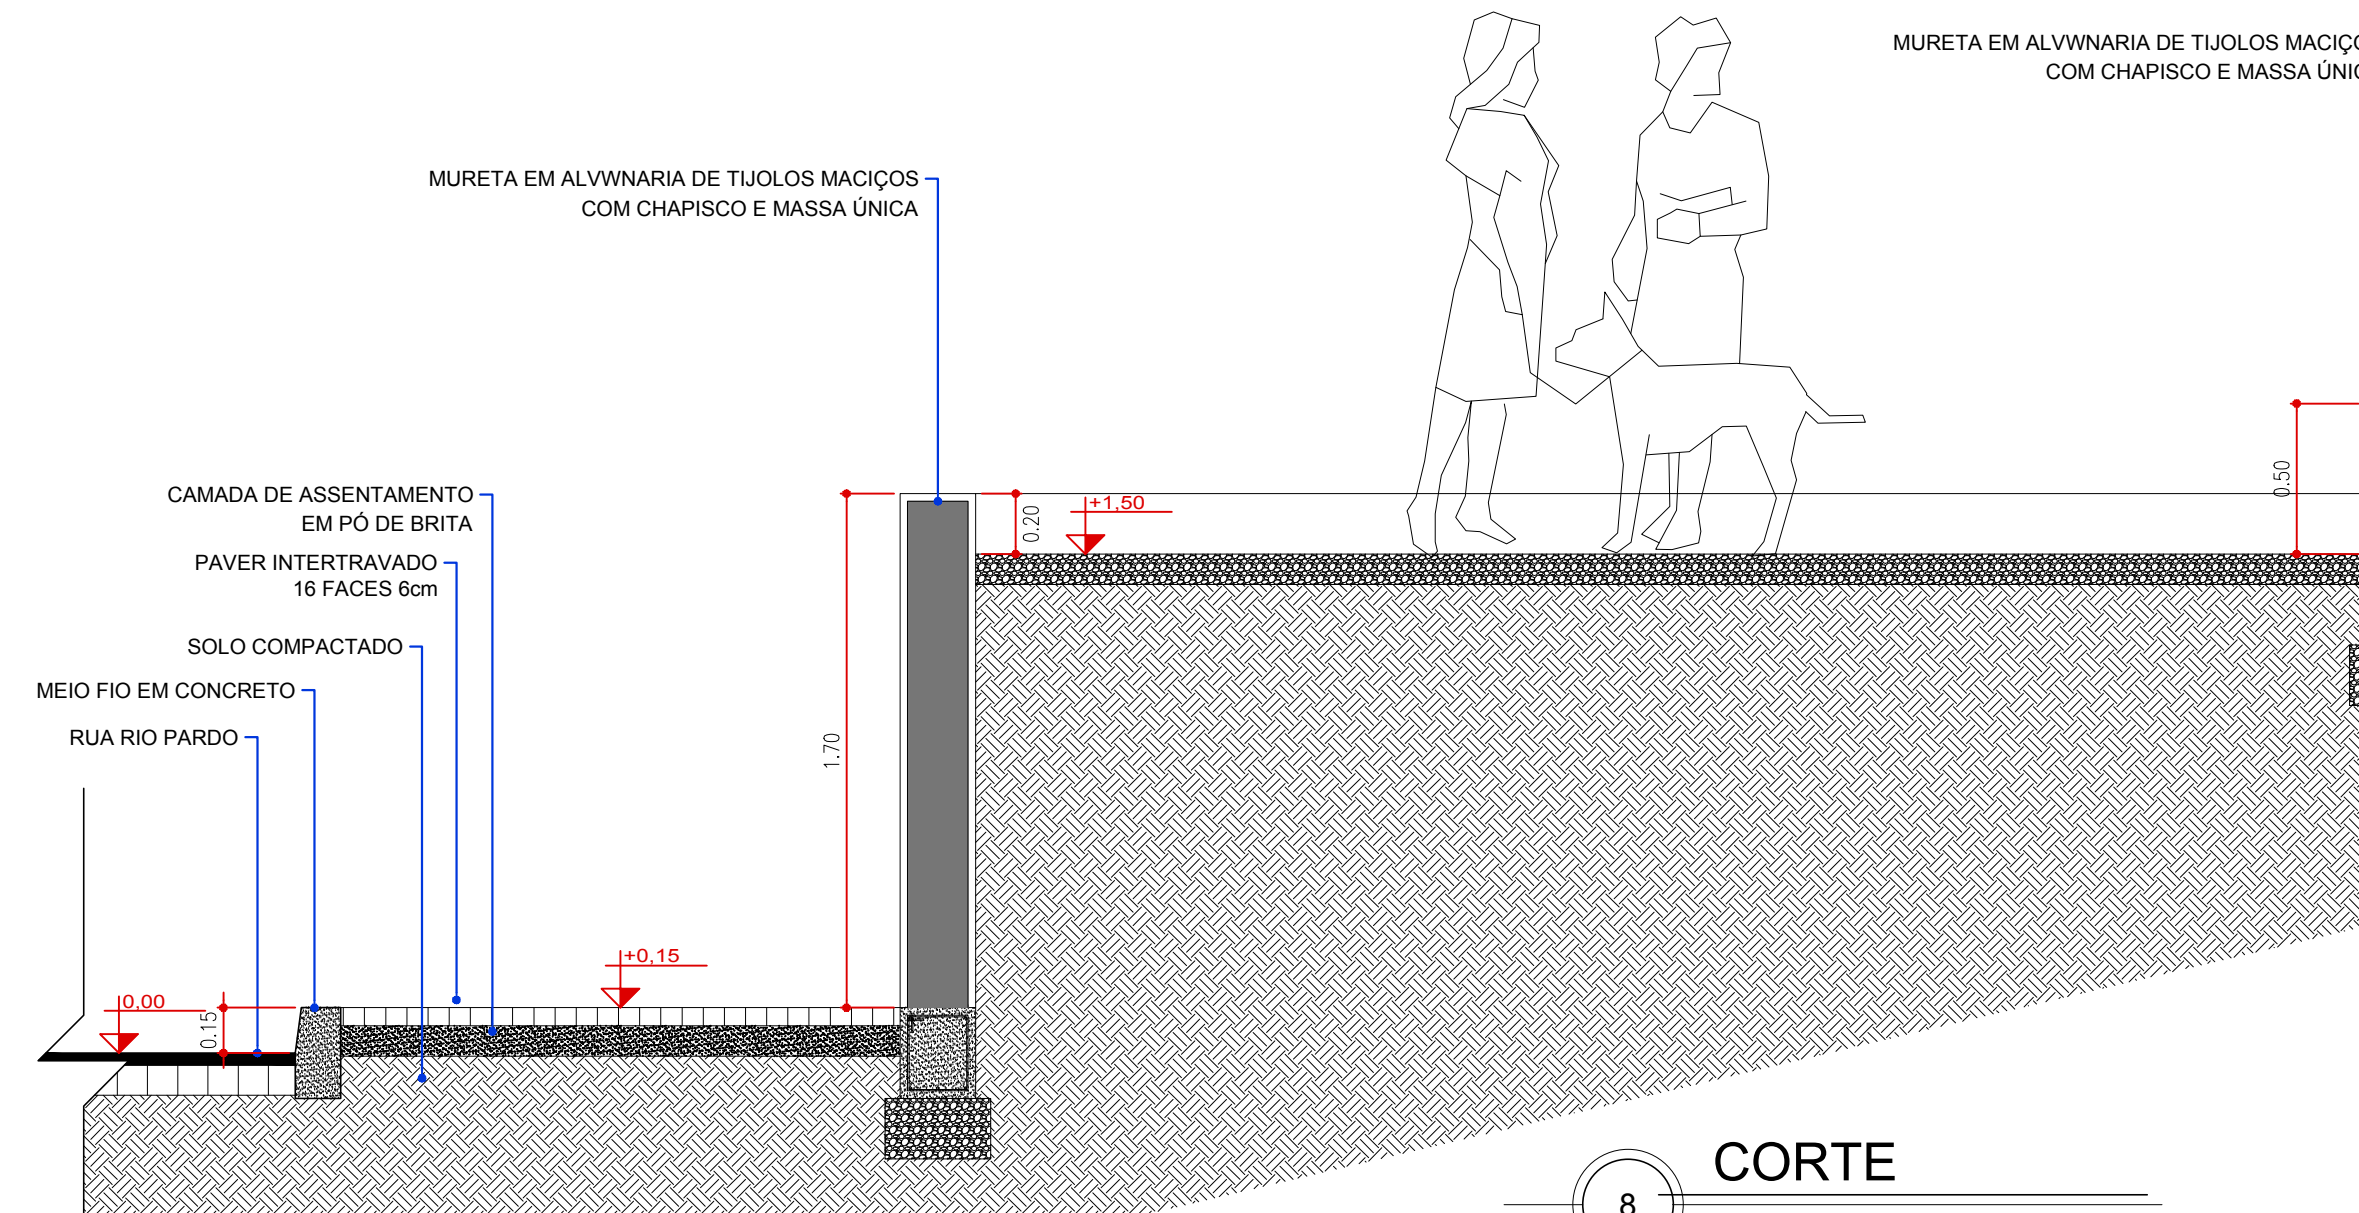

8 CORTE 1:25

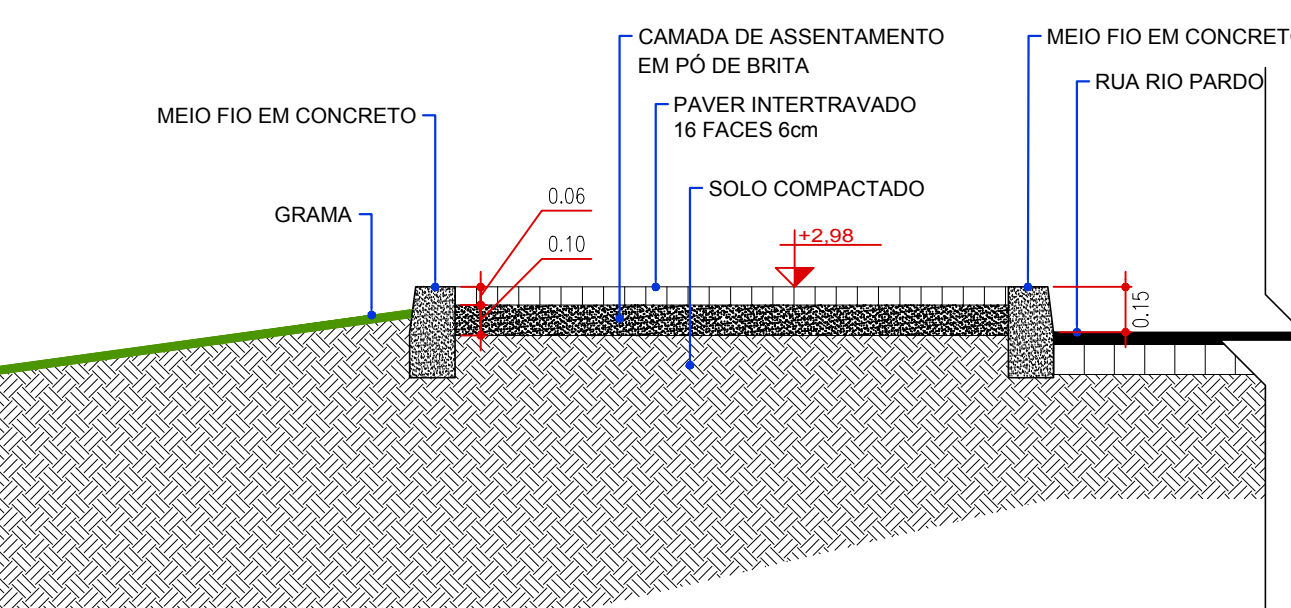

	ARQUITETA E URBANISTA ANA CAROLINA REFOCO <u>ARQUITETA E URBANISTA</u> CREA 4 04885-5	PREFEITURA MUNICIPAL PAIM FILHO - PROPRIETÁRIO.
PROJETO ARQUITETÔNICO, URBANO, INTERIORES E PAISAGISMO Rua Santa Cruz 205 Centro - Paim Filho-SC FONE: (51) 3652-1200 Email: anacarolinarefoco@gmail.com		
RESP. TÉCNICO ARQ. ANA CAROLINA REFOCO CREA 4 04885-5	ANA CAROLINA REFOCO - RESP. TÉC.	
PROPRIETÁRIO PREFEITURA MUNICIPAL DE PAIM FILHO	DATA 12/02/2019	
ENDEREÇO PRAÇA URBANO RICARDO SOBRINHO - PAIM FILHO/RS	Nº PROJETO 001	
PROJETO PROJETO URBANO E ARQUITETÔNICO - PRAÇA	ESCALA INDICADA	
PRANCHA PLANTA BAIXA/ CORTE/ DETALHES	PRANCHA 02	