



PERSPECTIVA 1
ACESSO - TOTEM



PERSPECTIVA 2
PERGOLADOS



PERSPECTIVA 9
QUIOSQUE



PERSPECTIVA 3
ESPAÇO PARA PLAYGORUND




PERSPECTIVA 4
QUIOSQUE



PERSPECTIVA 5
ESPAÇO PARA PLAYGORUND




PERSPECTIVA 6
LATERAL

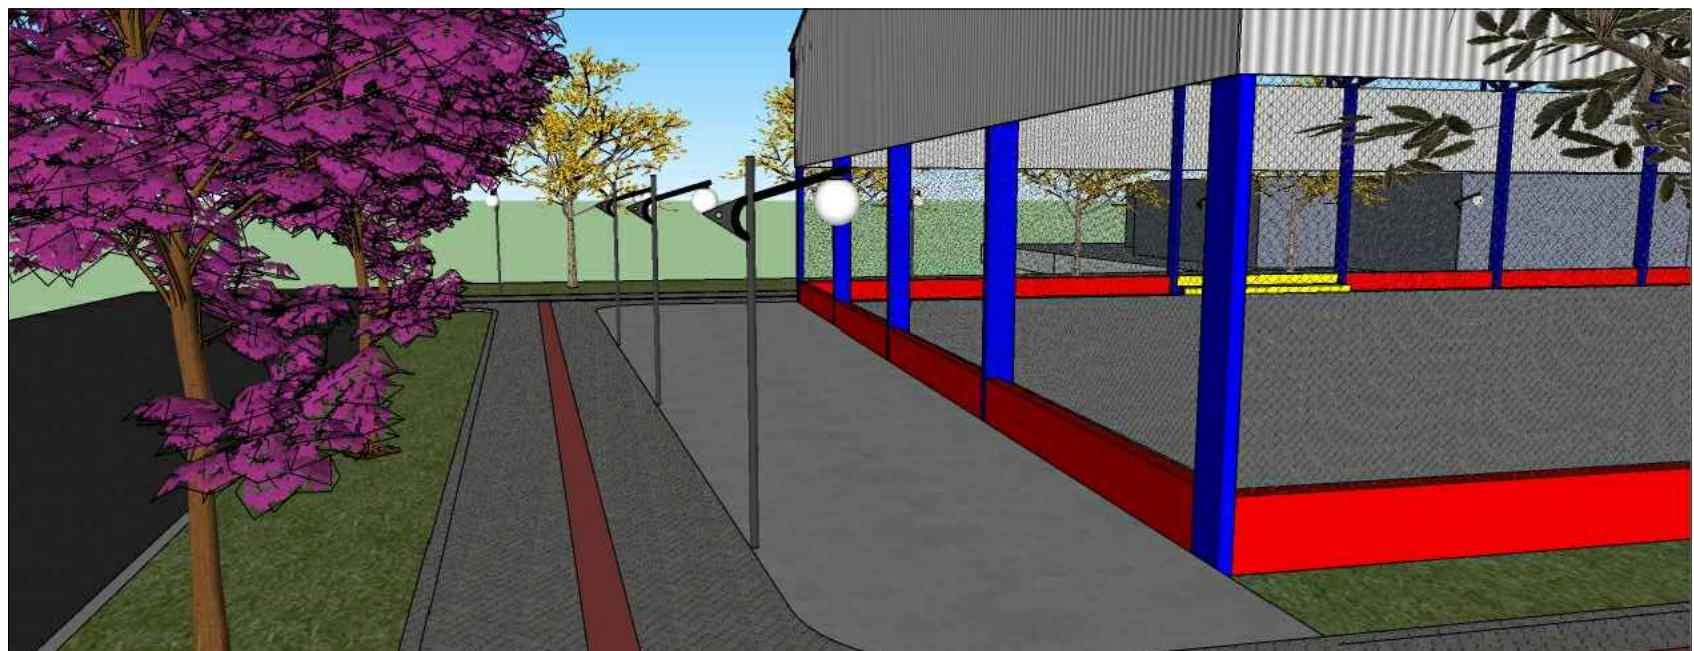

PERSPECTIVA 7
RUA DR LUIZ GALICHIO



PERSPECTIVA 8
FUNDOS

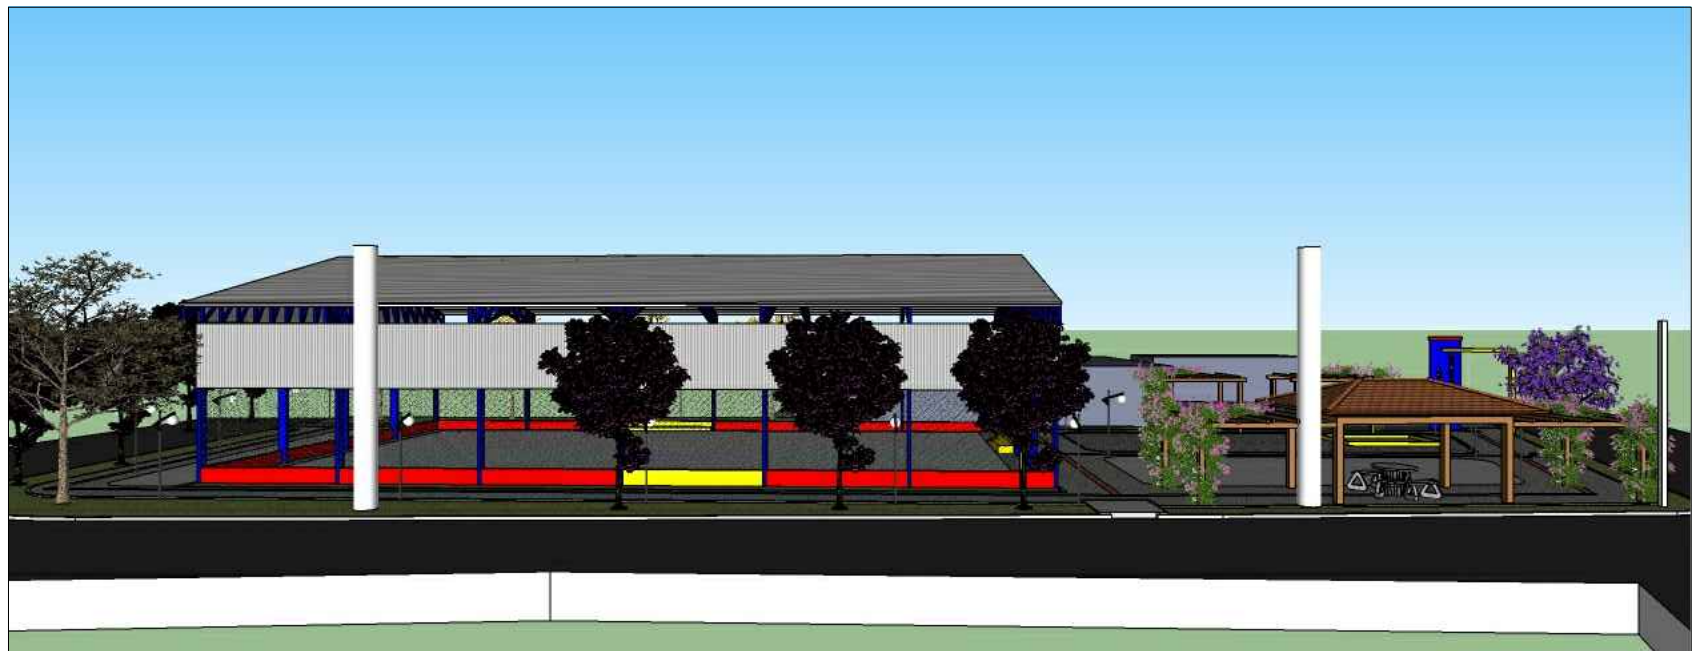

FACHADA
LATERAL



FACHADA
AV. VIG. JOÃO CRISÓSTOMO

ARQUITETA E URBANISTA ANA CAROLINA REFOSCO <small>PROJETO ARQUITETÔNICO, URBANO, INTERIORES E PAISAGISMO</small> <small>ANEXO 1 - CREA 10.000.000-0</small> <small>ANEXO 2 - CREA 10.000.000-0</small> <small>ANEXO 3 - CREA 10.000.000-0</small> <small>ANEXO 4 - CREA 10.000.000-0</small> <small>ANEXO 5 - CREA 10.000.000-0</small> <small>ANEXO 6 - CREA 10.000.000-0</small> <small>ANEXO 7 - CREA 10.000.000-0</small> <small>ANEXO 8 - CREA 10.000.000-0</small> <small>ANEXO 9 - CREA 10.000.000-0</small> <small>ANEXO 10 - CREA 10.000.000-0</small>		PREFEITURA MUNICIPAL PAIM FILHO - PROPRIETÁRIO. ANA CAROLINA REFOSCO - RESP. TÊC.	
RESP. TÉCNICO	ARQ. ANA CAROLINA REFOSCO <small>CAU A 04885-5</small>	DATA	12/02/24
PROPRIETÁRIO	PREFEITURA MUNICIPAL DE PAIM FILHO	Nº PROJETO	01
ENDEREÇO	PRAÇA AUGUSTO MARQUES DE MORAES - PAIM FILHO/RS	ESCALA	INDICADA
PROJETO	PROJETO URBANO E ARQUITETÔNICO - PRAÇA	PRANCHA	05
PRANCHA	PERSPECTIVAS		