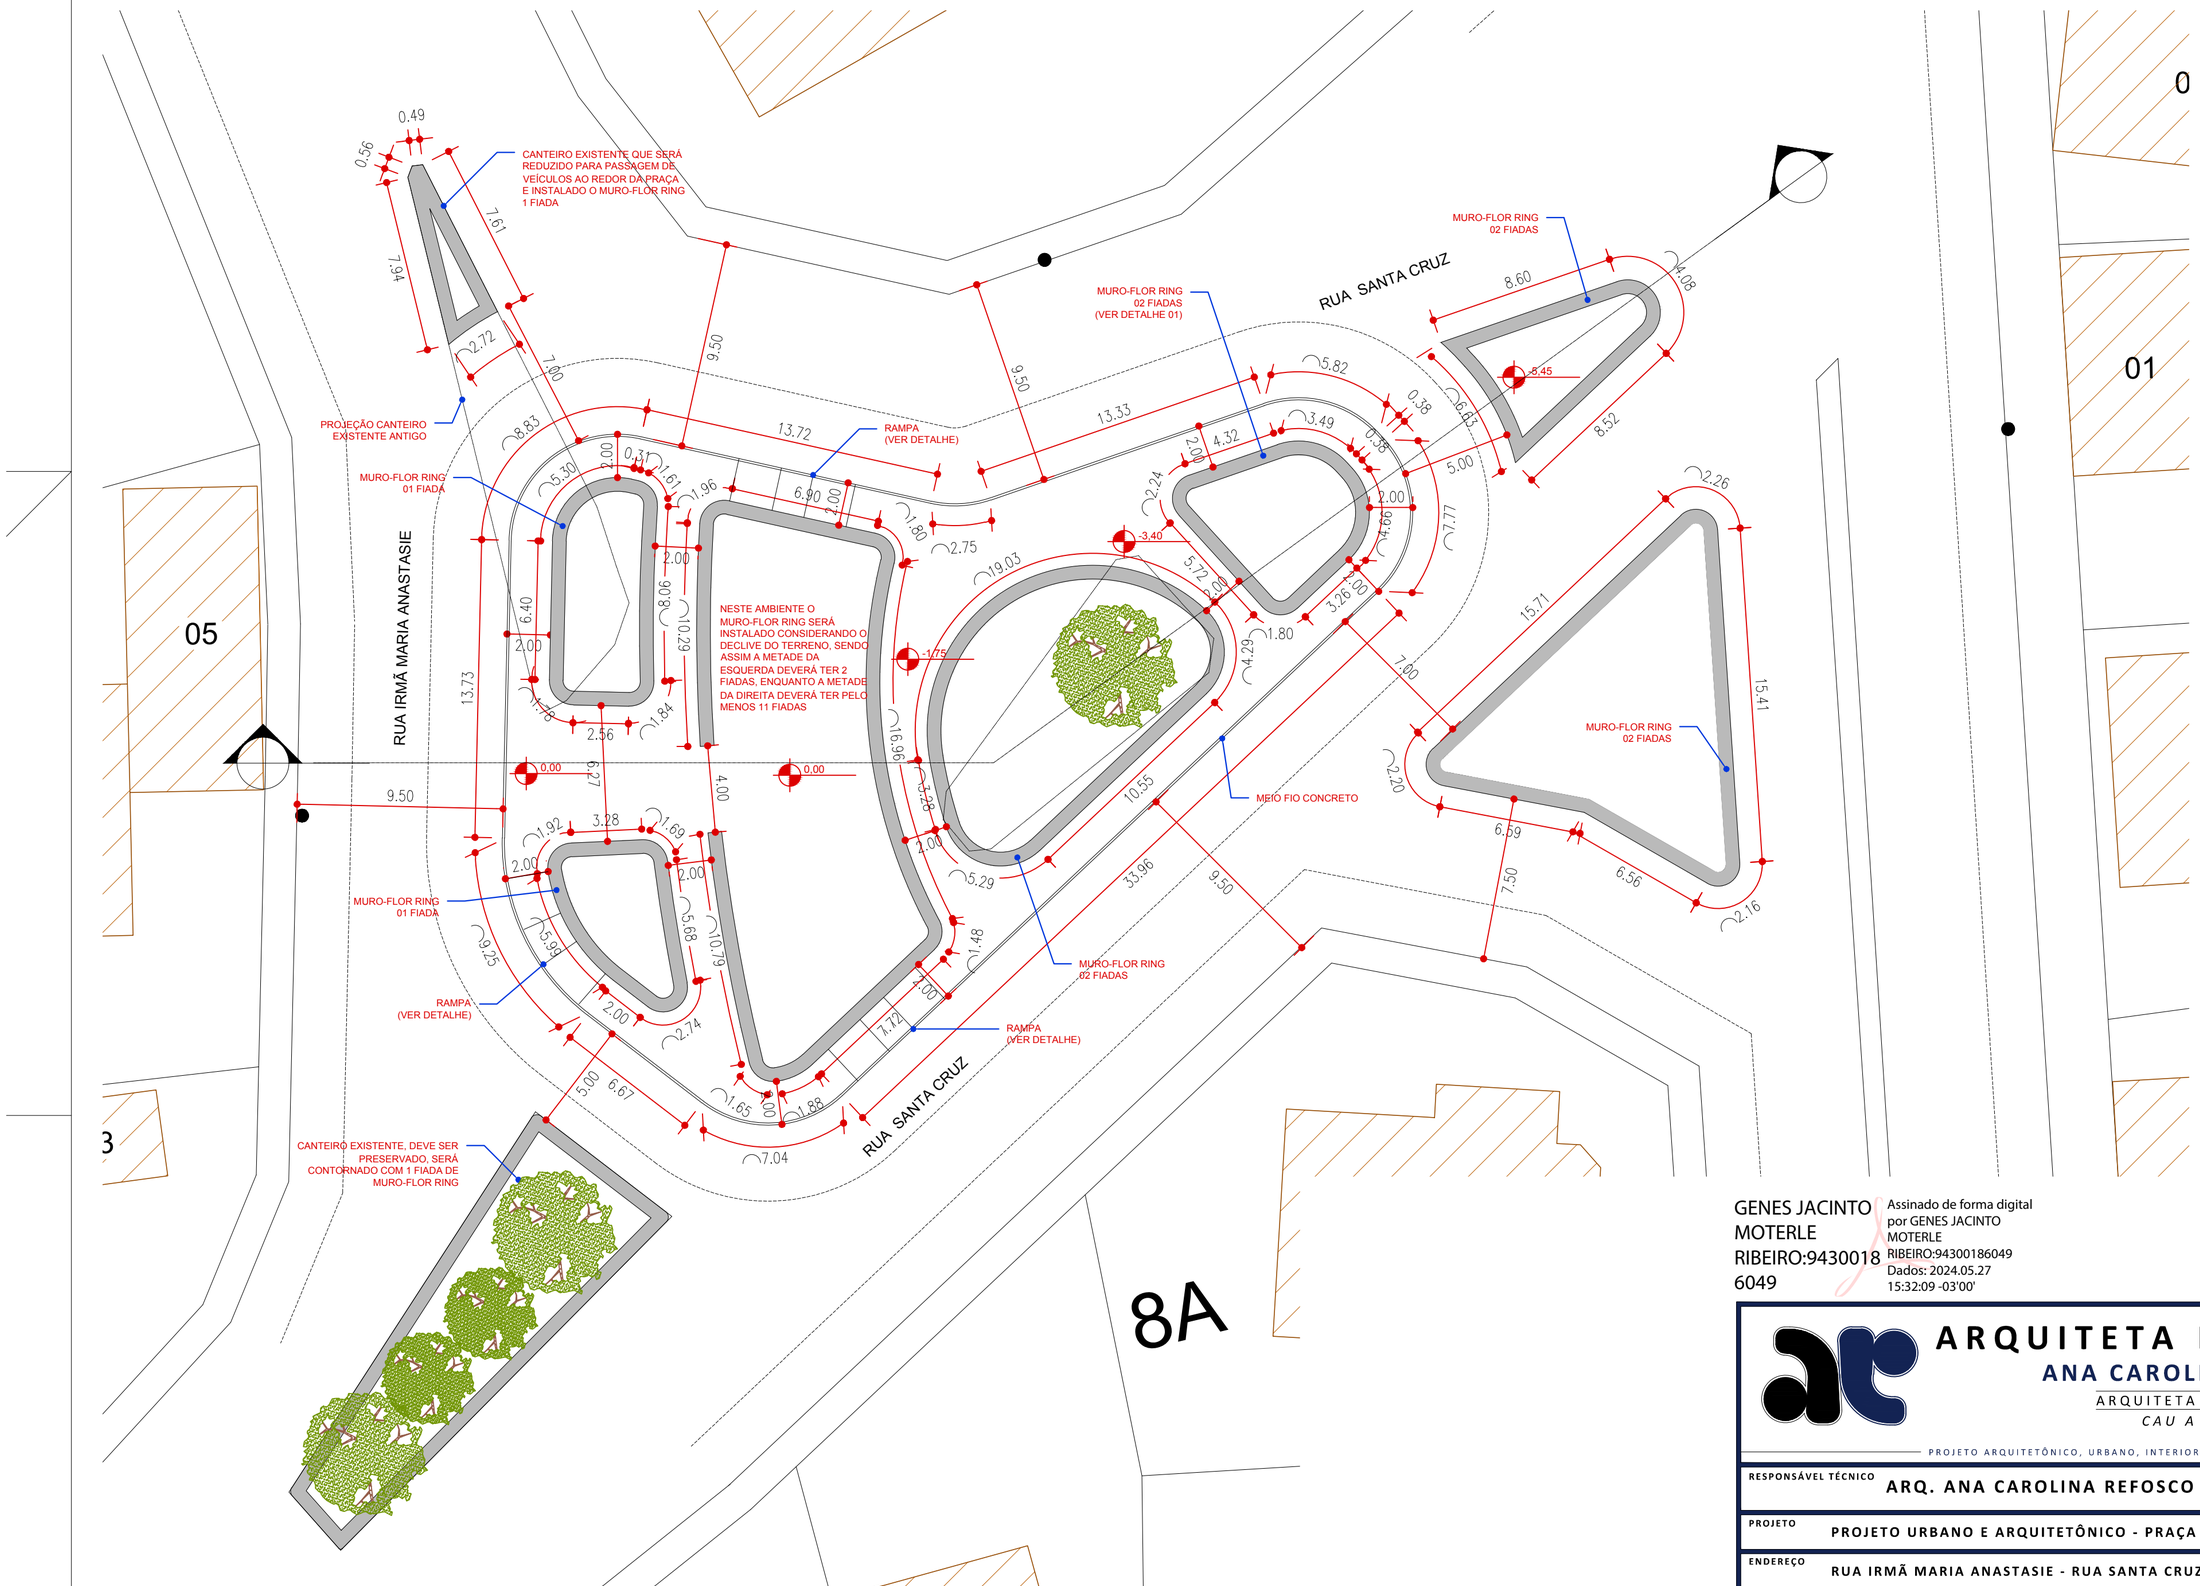

PLANTA BAIXA
3
1:200

GENES JACINTO MOTERLE RIBEIRO:94300186049
Assinado de forma digital por GENES JACINTO MOTERLE RIBEIRO:94300186049
Dados: 2024.05.27 15:32:09 -03'00'

ARQUITETA E URBANISTA
ANA CAROLINA REFOSCO
ARQUITETA E URBANISTA
CAU A 64865-5

PROJETO ARQUITETÔNICO, URBANO, INTERIORES E PAISAGISMO

RESPONSÁVEL TÉCNICO: ARQ. ANA CAROLINA REFOSCO — CAU A 64865-5		RUA FREI JOSÉ Nº45 CENTRO - PAIM FILHO-RS FONE: (54) 98124-6558 email: anacarolinarefosco@gmail.com
PROJETO: PROJETO URBANO E ARQUITETÔNICO - PRAÇA		DATA: 15/01/24
ENDEREÇO: RUA IRMÃ MARIA ANASTASIE - RUA SANTA CRUZ - PAIM FILHO/RS		Nº PROJETO: 01
PROPRIETÁRIO: PREFEITURA M. DE PAIM FILHO	ANA CAROLINA REFOSCO:01140524097 Assinado de forma digital por ANA CAROLINA REFOSCO:01140524097 Dados: 2024.05.23 18:35:27 -03'00' ANA CAROLINA REFOSCO - RESP. TÉC.	ESCALA: INDICADA
PRANCHA: PLANTA BAIXA		PRANCHA: 02