


RUA IRMÃ MARIA ANASTASIE


RUA SANTA CRUZ

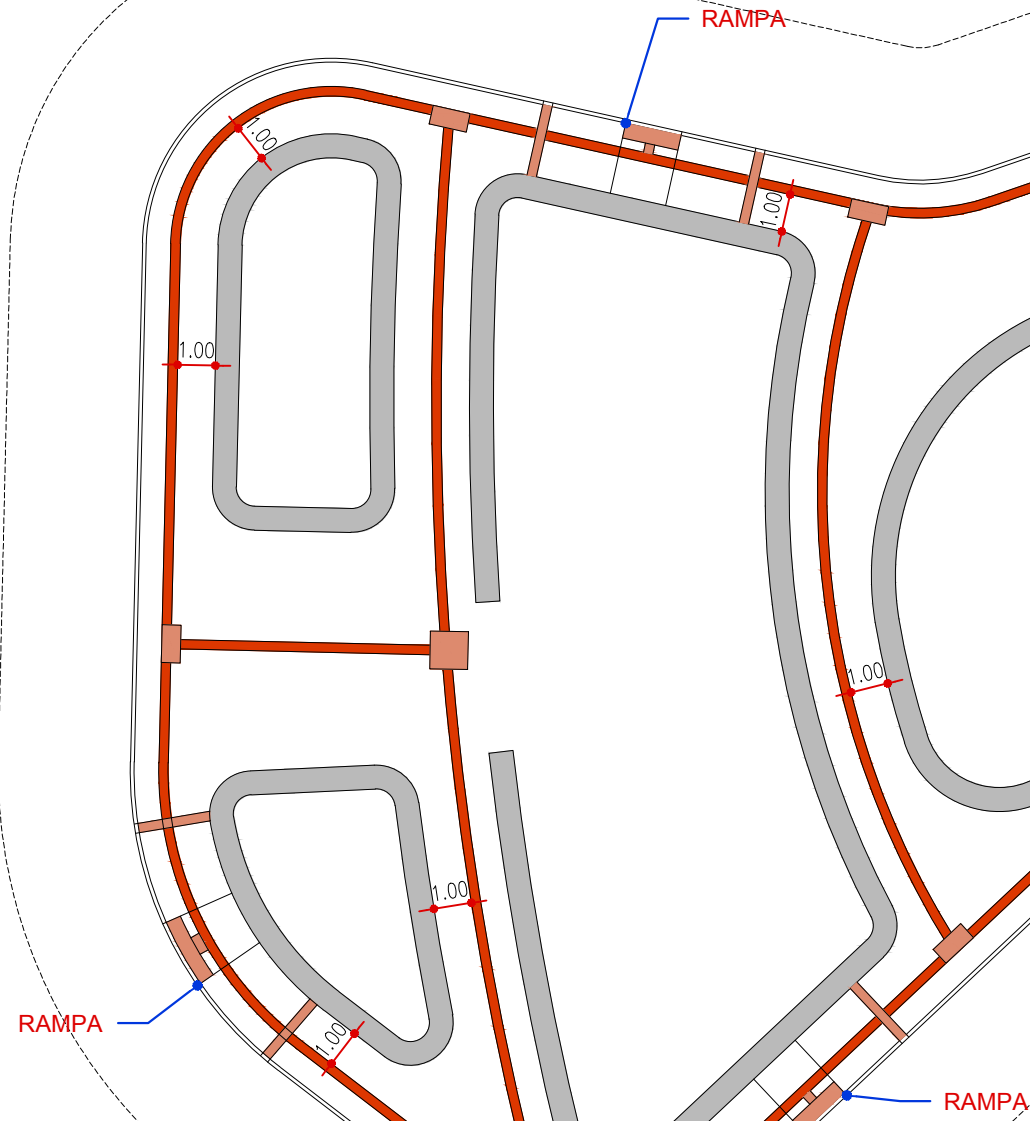

- MUROFLOR RING
- PISO TÁTIL DIRECIONAL 25x25x2 cm
- PISO TÁTIL ALERTA 25x25x2 cm


4 PISO TÁTIL

1:200 LAYOUT

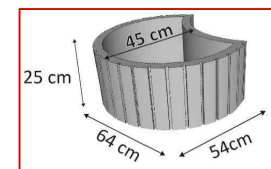

MUROFLOR RING

PAVER INTERTRAVADO
16 FACES 6cm

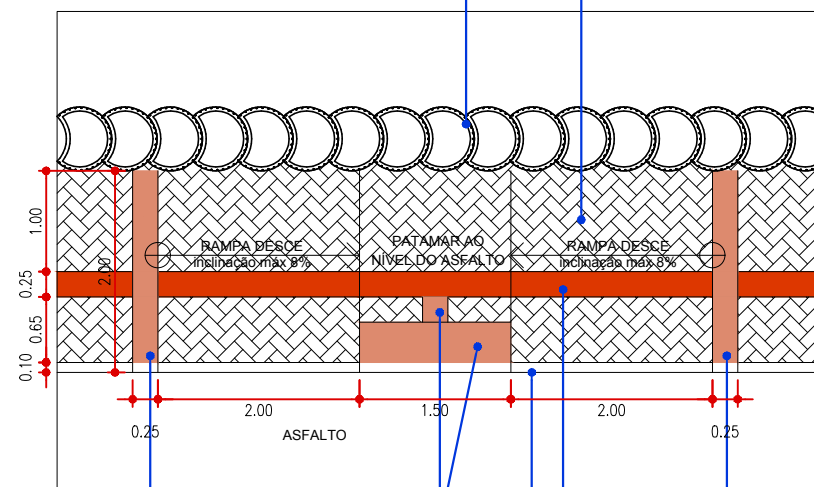


- PISO TÁTIL DE ALERTA 25x25x2 cm
- MEIO FIO CONCRETO 12X30X12X100cm
- PISO TÁTIL DE DIRECIONAL 25x25x2 cm

5 RAMPA ACESSO

1:75 PLANTA PADRÃO


RUA IRMÃ MARIA ANASTASIE

RUA SANTA CRUZ

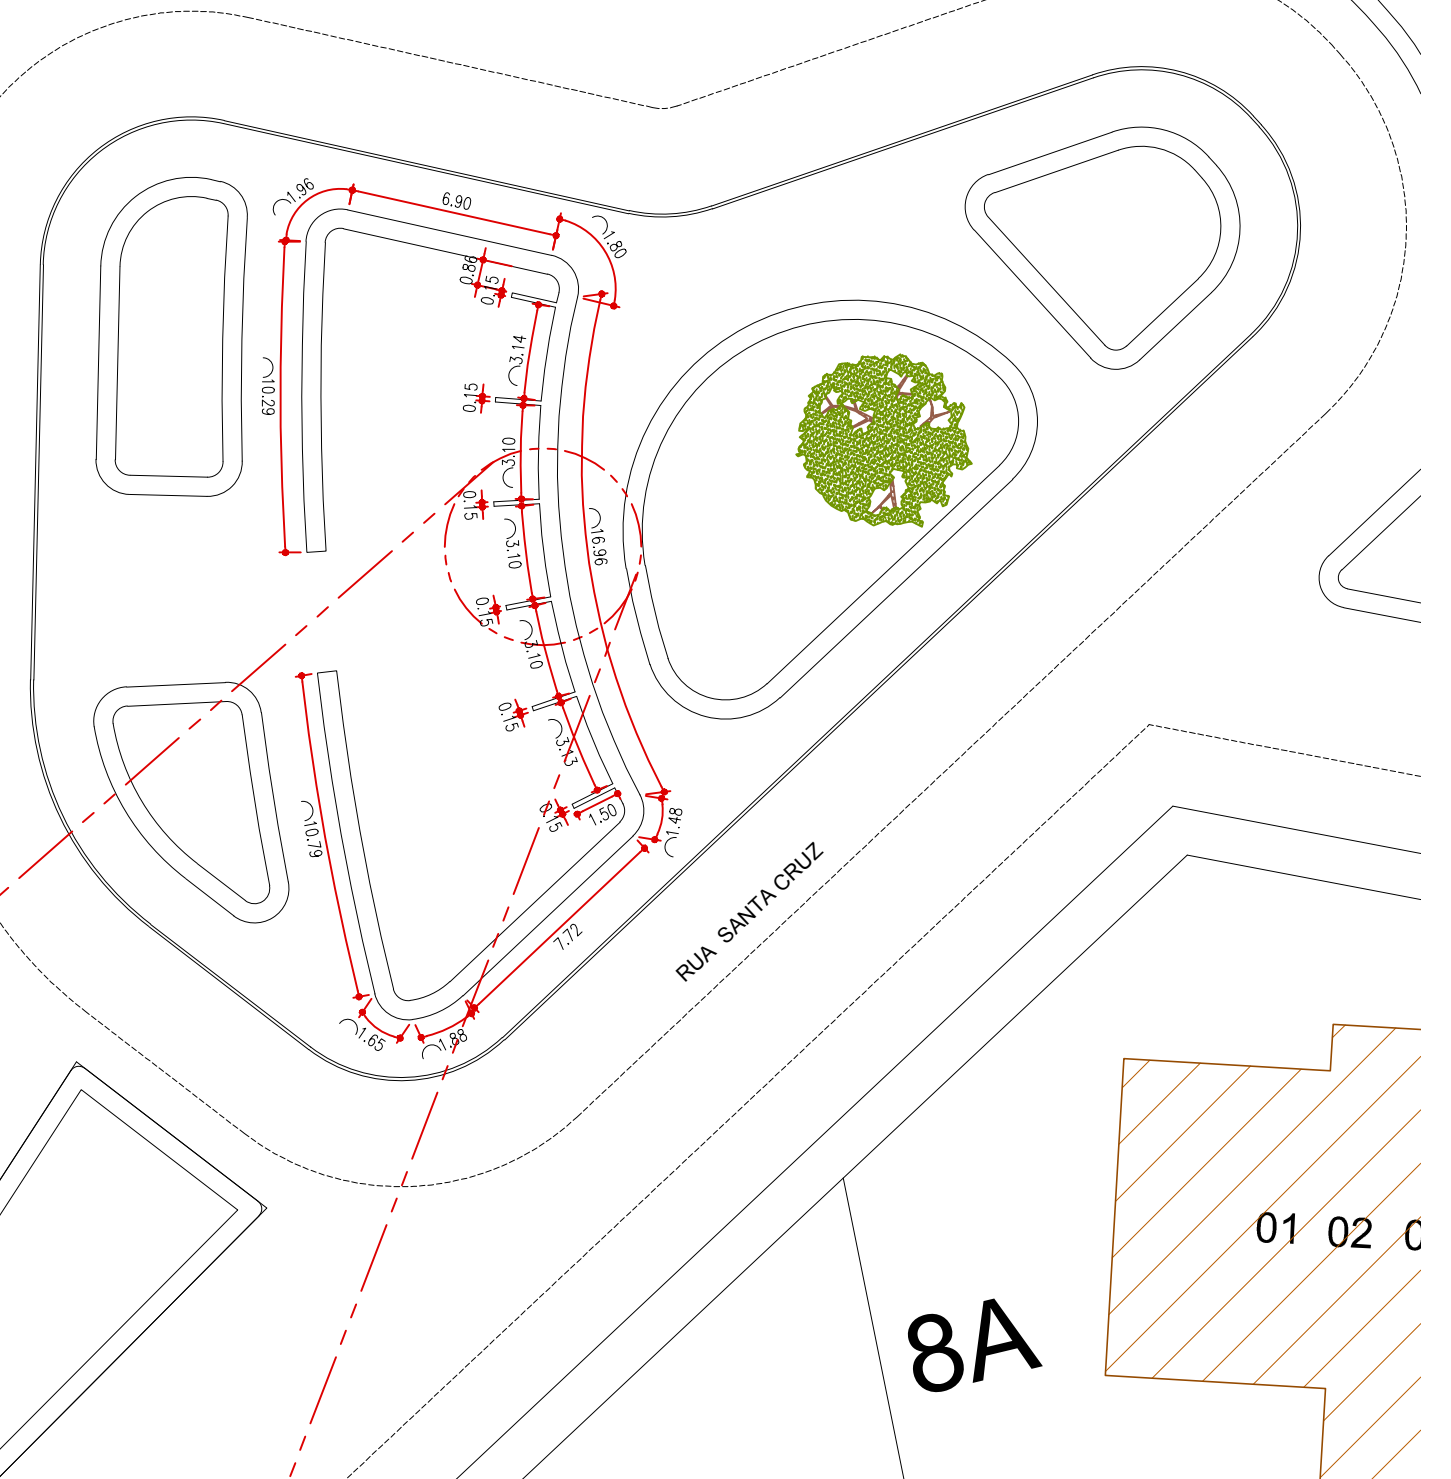

6 MUROFLOR

1:250 DETALHES COMPLEMENTARES

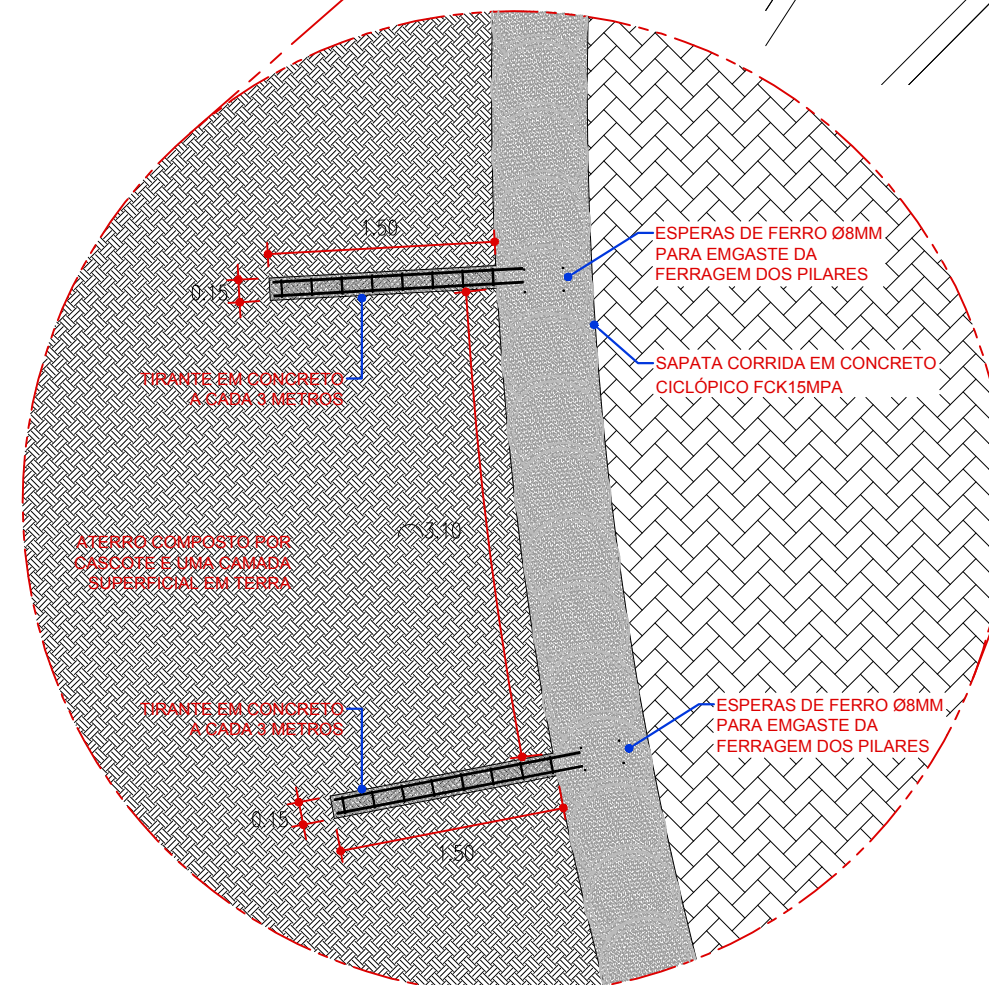

7 AMPLIAÇÃO

1:50



ARQUITETA E URBANISTA
ANA CAROLINA REFOSCO

ARQUITETA E URBANISTA
CAU A 64865-5

PROJETO ARQUITETÔNICO, URBANO, INTERIORES E PAISAGISMO

RESPONSÁVEL TÉCNICO ARQ. ANA CAROLINA REFOSCO CAU A 64865-5		RUA FREI JOSÉ Nº45 CENTRO - PAIM FILHO-RS FONE: (54) 98124-6558 email: anacarolinarefosco@gmail.com	
PROJETO	PROJETO URBANO E ARQUITETÔNICO - PRAÇA	DATA	15/01/24
ENDEREÇO	RUA IRMÃ MARIA ANASTASIE - RUA SANTA CRUZ - PAIM FILHO/RS	Nº PROJETO	01
PROPRIETÁRIO	PREFEITURA M. DE PAIM FILHO	ESCALA	INDICADA
PRANCHA	DETALHES	PRANCHA	03