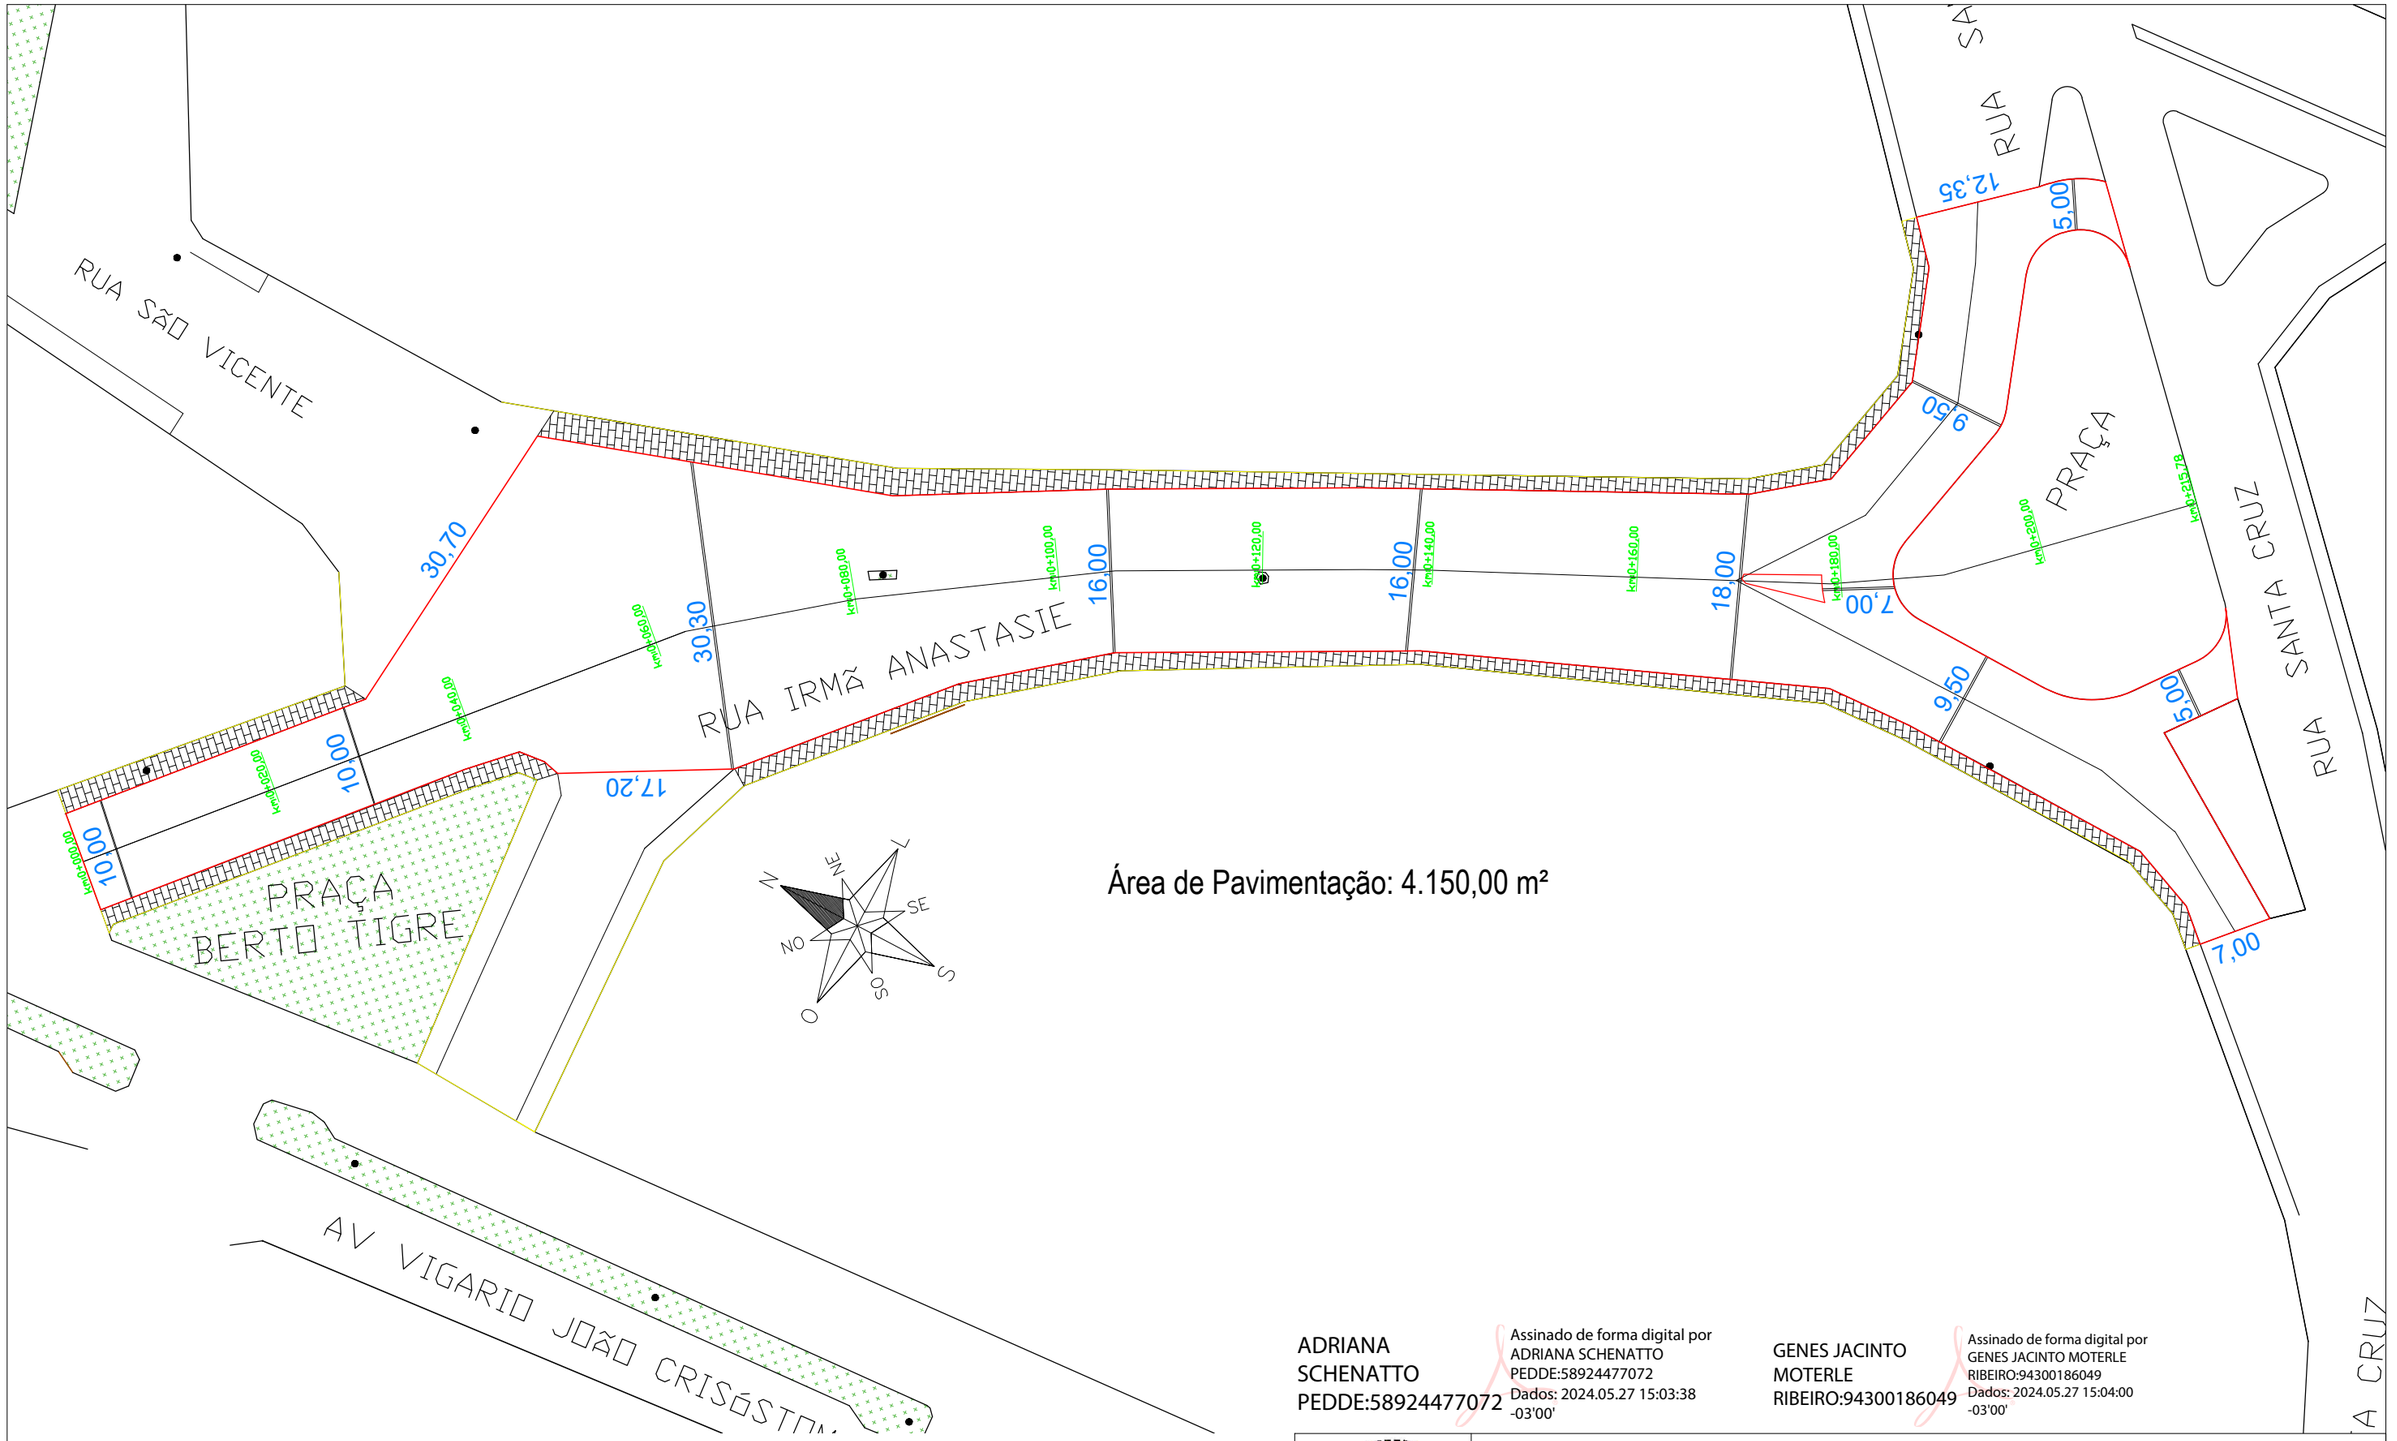


Área de Pavimentação: 4.150,00 m²

ADRIANA SCHENATTO PEDDE:58924477072
Assinado de forma digital por ADRIANA SCHENATTO PEDDE:58924477072 Dados: 2024.05.27 15:03:38 -03'00'

GENES JACINTO MOTERLE RIBEIRO:94300186049
Assinado de forma digital por GENES JACINTO MOTERLE RIBEIRO:94300186049 Dados: 2024.05.27 15:04:00 -03'00'

# MELHORIAS EM ESPAÇOS PÚBLICOS

**PROJETO:** PLANTA DO SISTEMA VIÁRIO

**RESPONSÁVEL TÉCNICO:** Adriana Schenatto CREA RS91580

**PROPRIETÁRIO:** Município de Paim Filho/RS

**DATA:** 27/05/2024

**ESCALA:** 1:600

**PRANCHA:** 1/3