

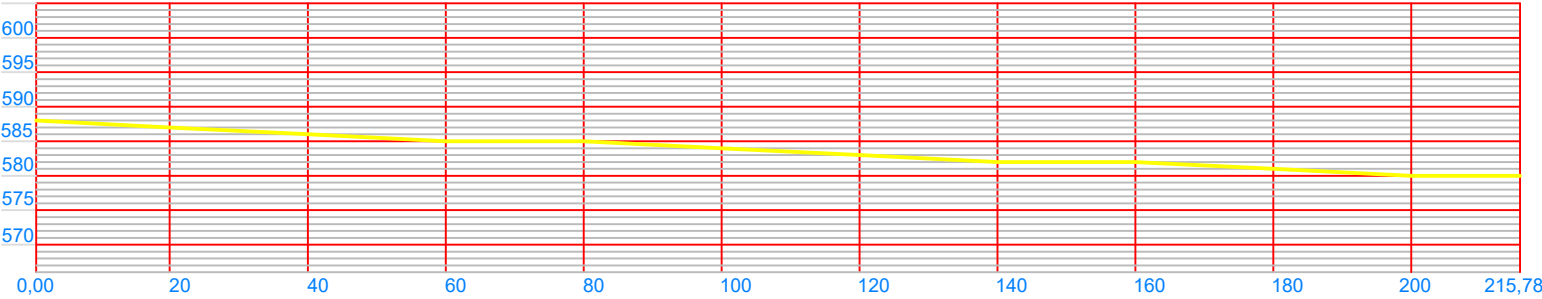


Perfil longitudinal

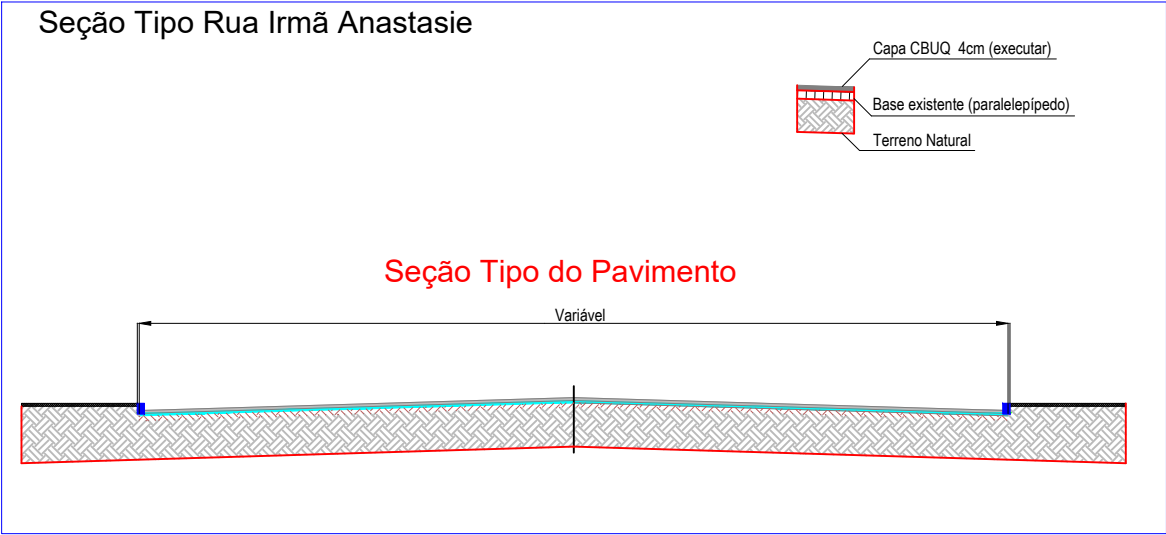

Rua Irmã Anastasie

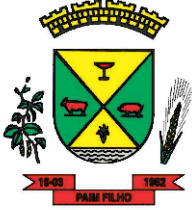

<div><div></div><div><h1>MELHORIAS EM ESPAÇOS PÚBLICOS</h1></div></div>			
PROJETO: PERFIL LONGITUDINAL			
RESPONSÁVEL TÉCNICO:			PROPRIETÁRIO:
Adriana Schenatto CREA RS91580			Município de Paim Filho/RS
DATA:	ESCALA:	PRANCHA:	
27/05/2024	1:600	3/3	