


# Seção Transversal

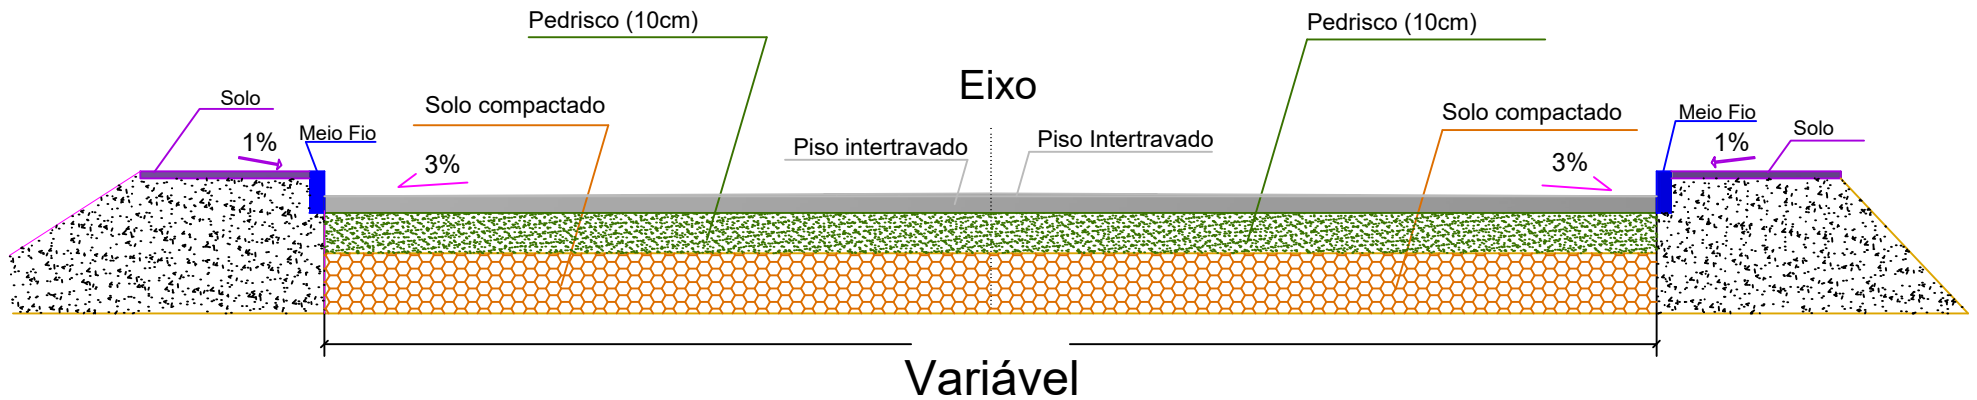

## MELHORIAS EM ESPAÇOS PÚBLICOS

PROJETO:

CEMITÉRIO MUNICIPAL - DETALHAMENTO PAVER

RESPONSÁVEL TÉCNICO:

Michel Ostroski CREA RS248375

DATA:

12/06/2024

PROPRIETÁRIO:  
Município de Paim Filho/RS

PRANCHA:

04