



Leandro Benetti

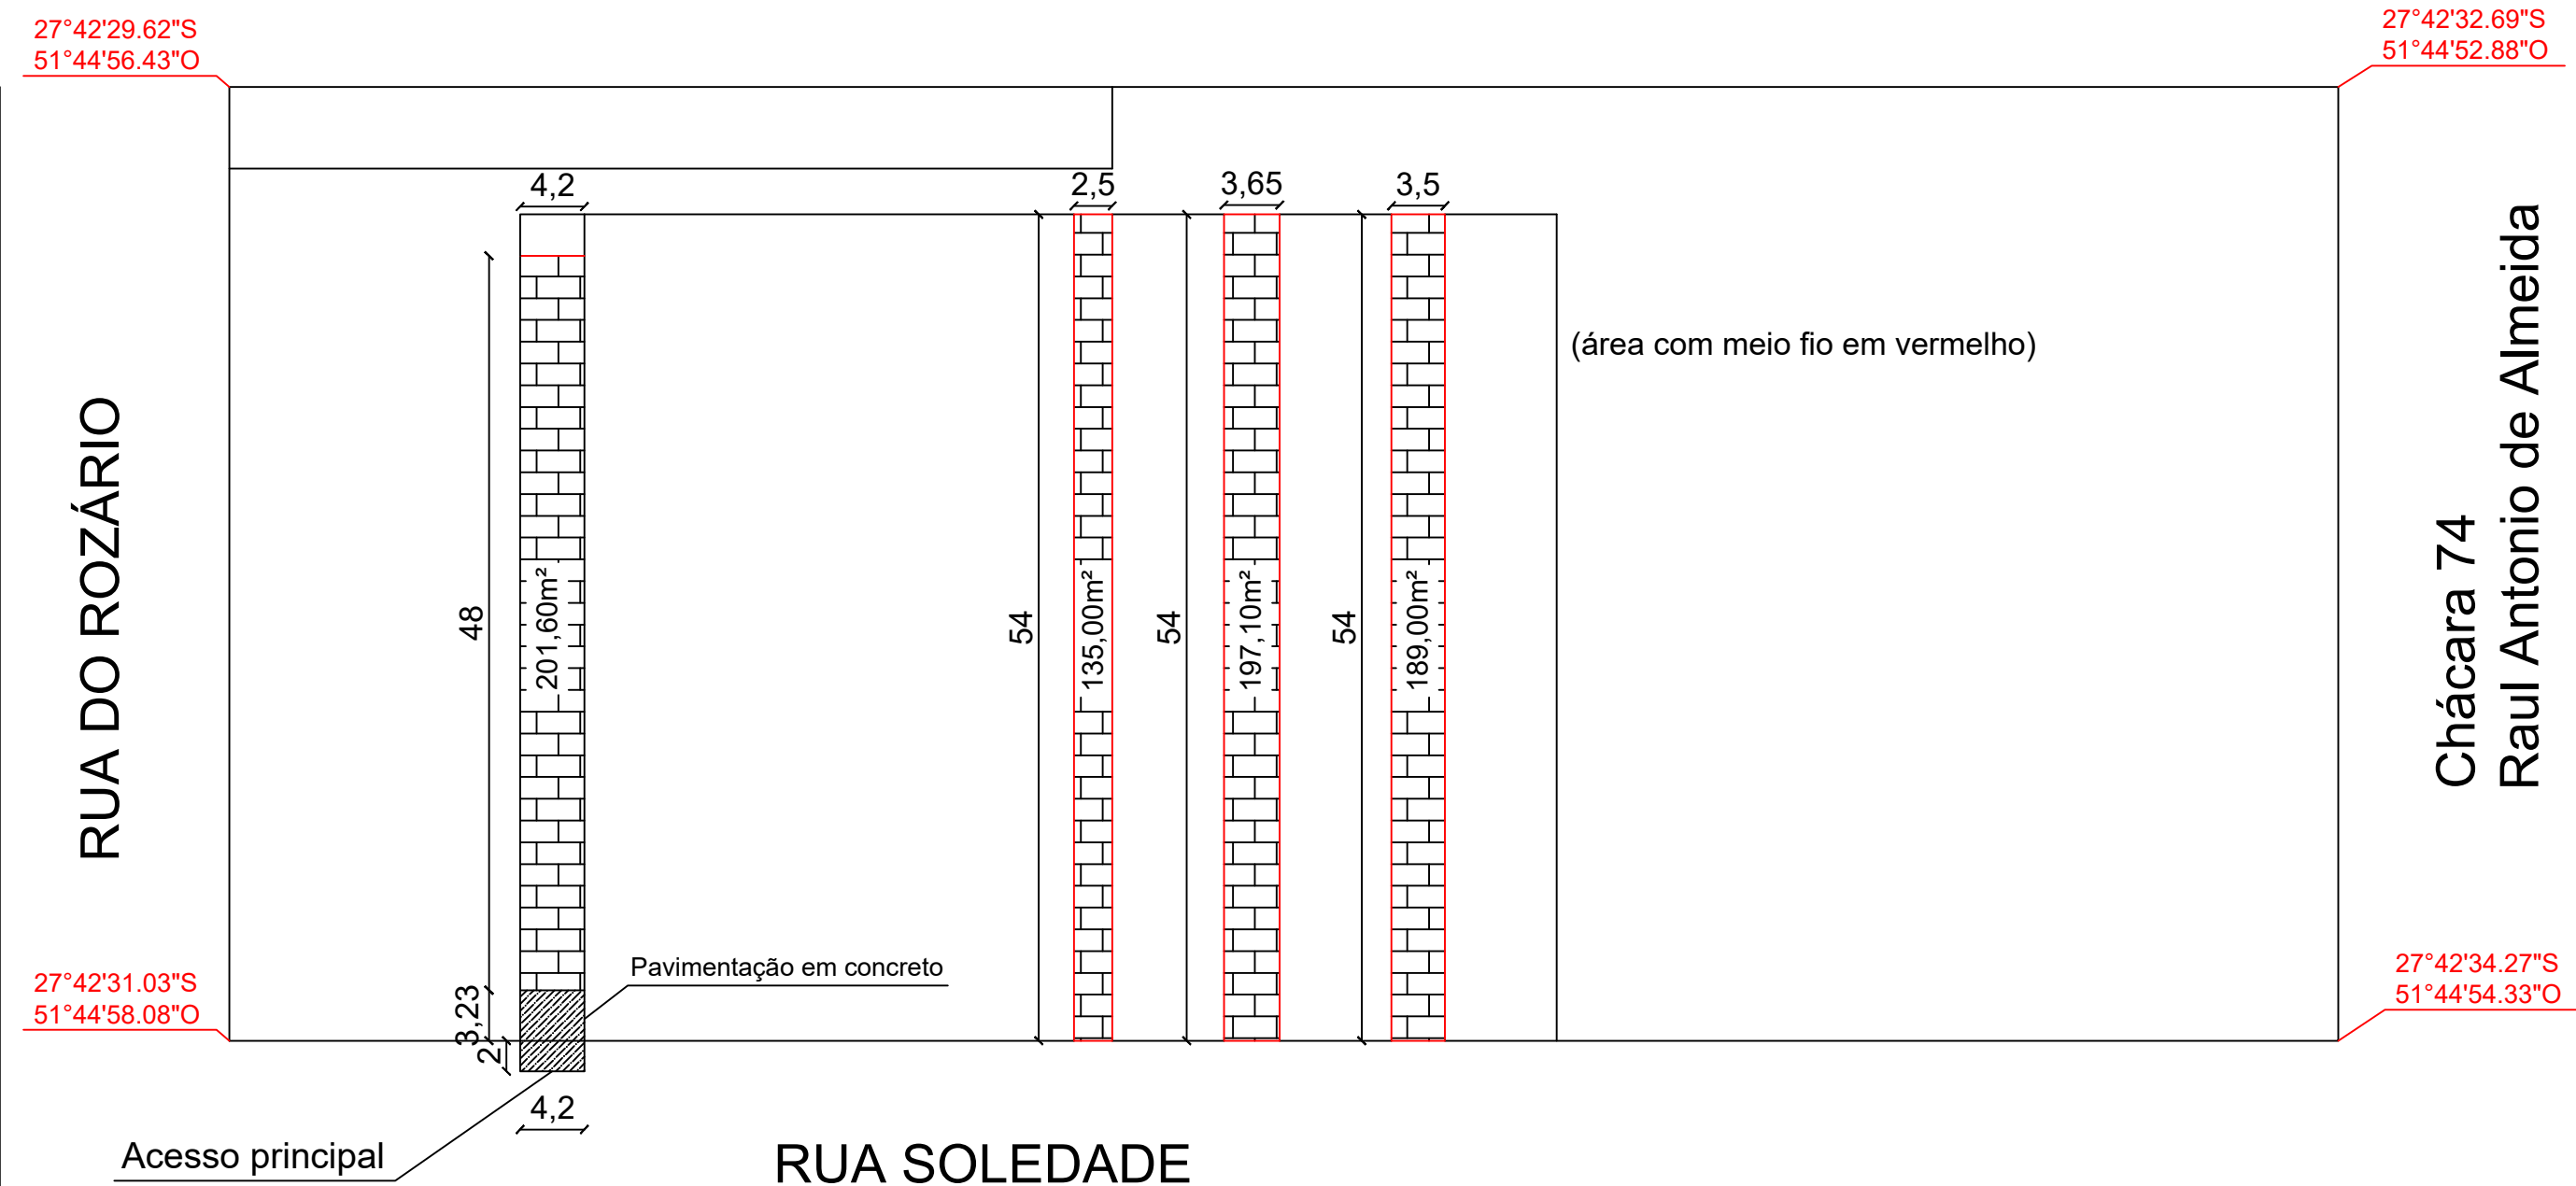

	MELHORIAS EM ESPAÇOS PÚBLICOS		
	PROJETO: CEMITÉRIO MUNICIPAL		PROPRIETÁRIO: Município de Paim Filho/RS
	RESPONSÁVEL TÉCNICO: Michel Ostroski CREA RS248375	DATA: 23/05/2024	