



Vigas
Aéreas

ESC 1:50

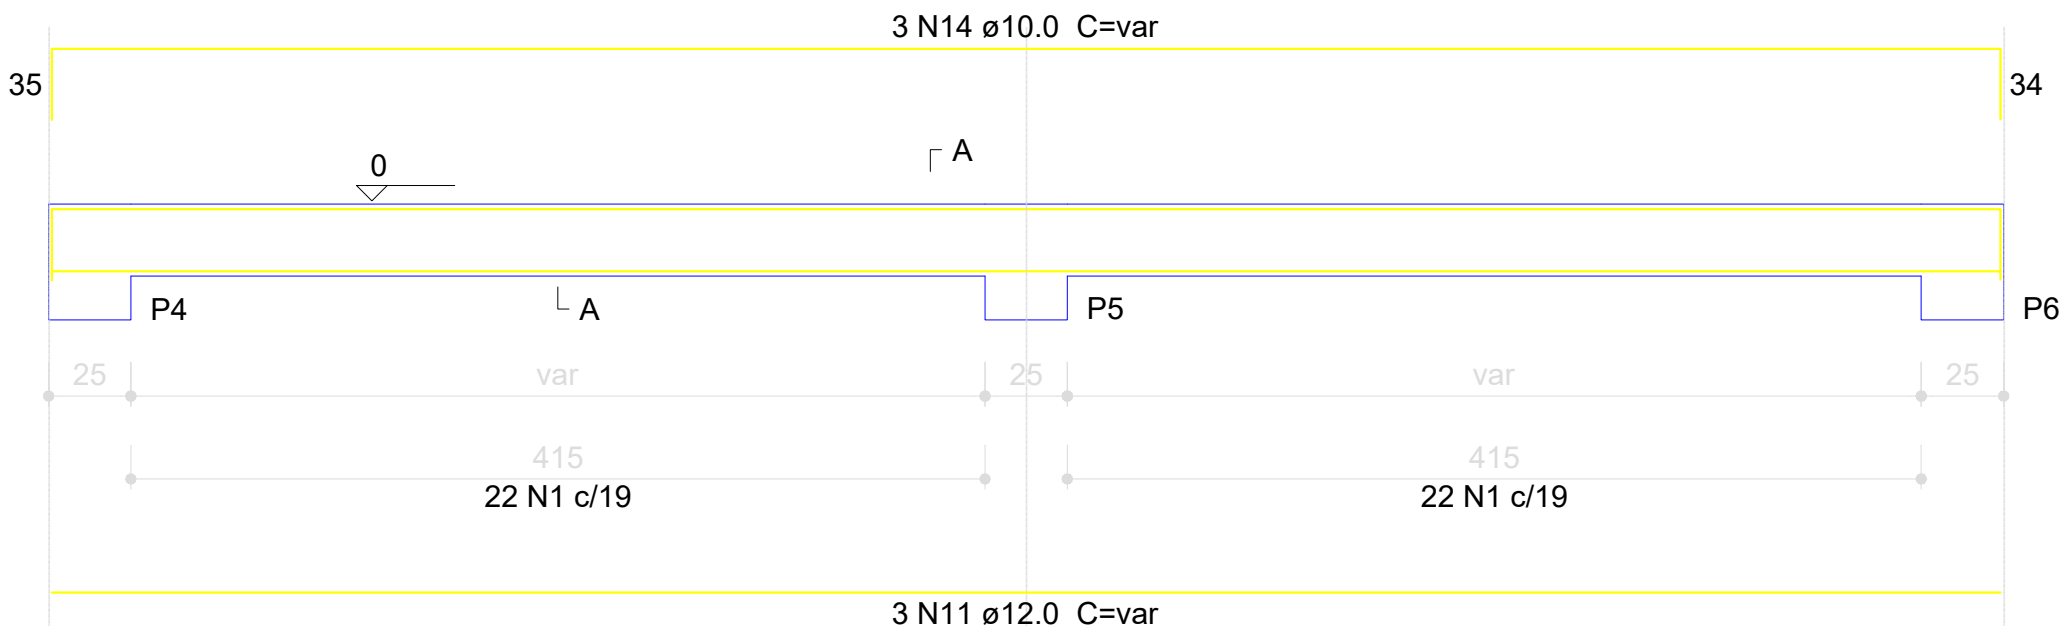


SEÇÃO A-A
ESC 1:25

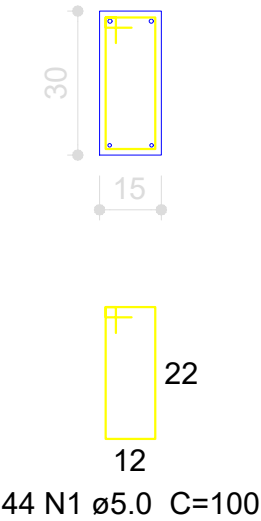


Demais
Vigas

ESC 1:50

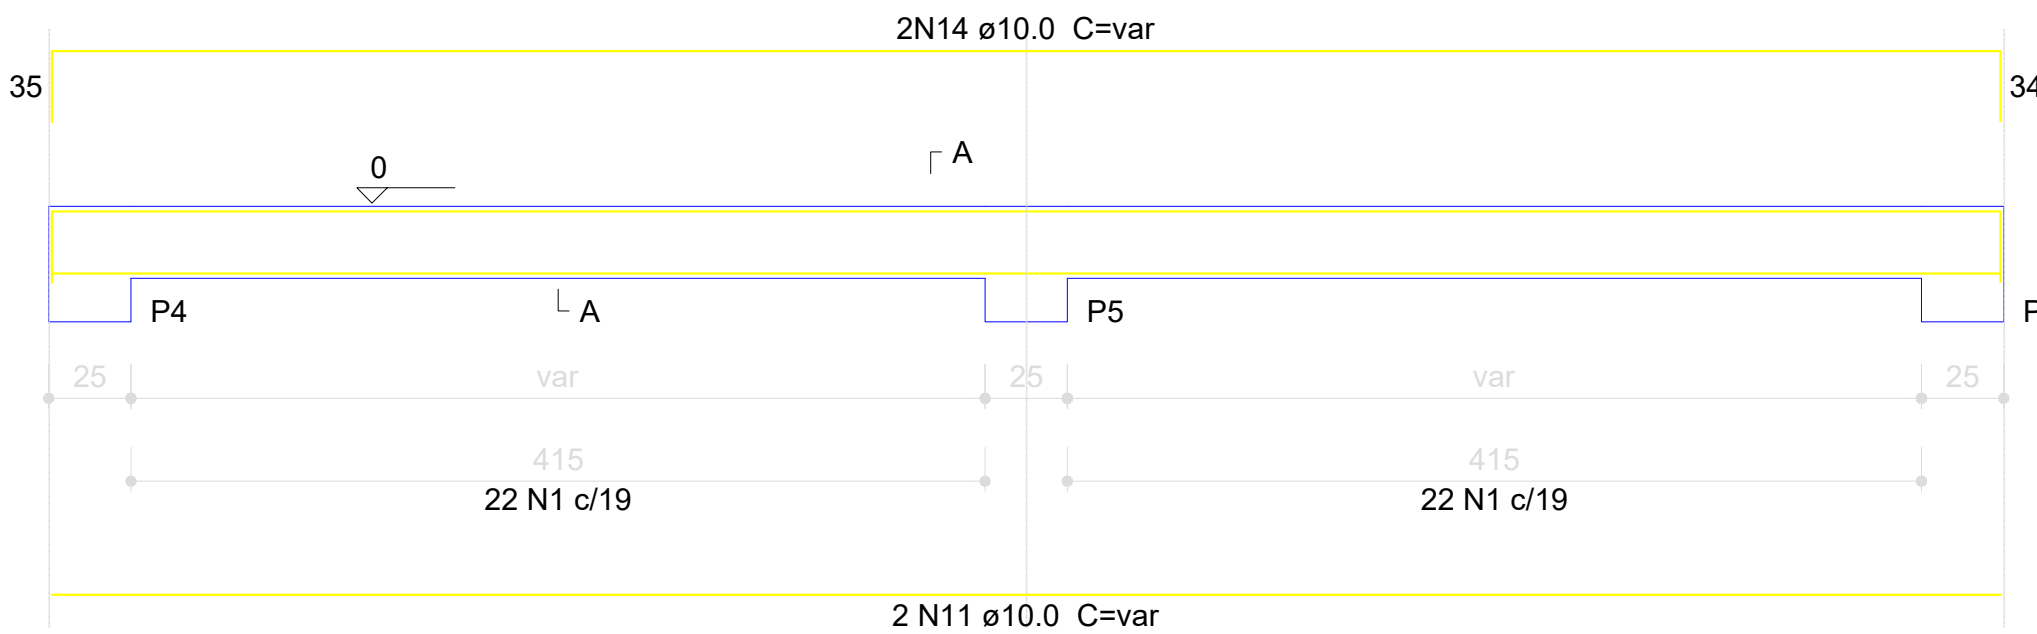


SEÇÃO A-A
ESC 1:25

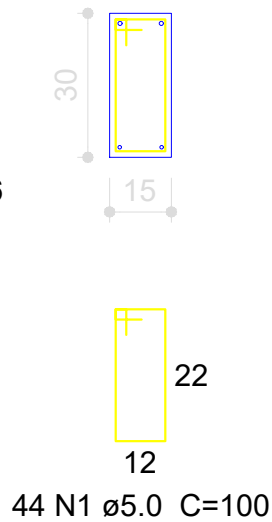


Sapatas

PLANTA
ESC 1:25

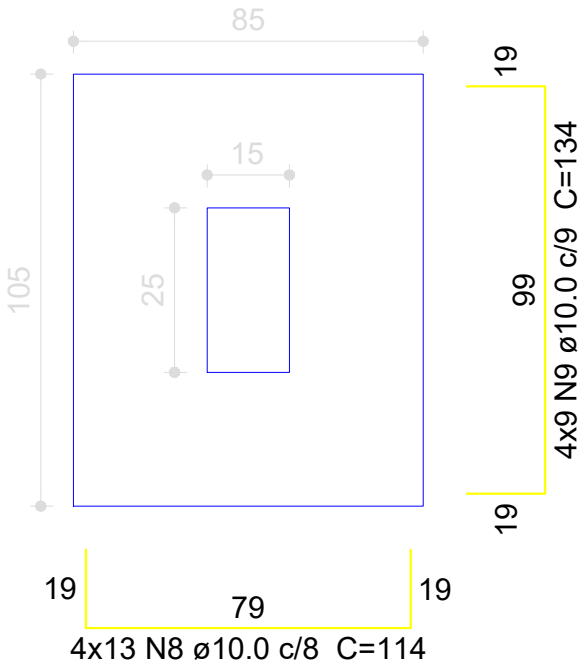


CORTE
ESC 1:25

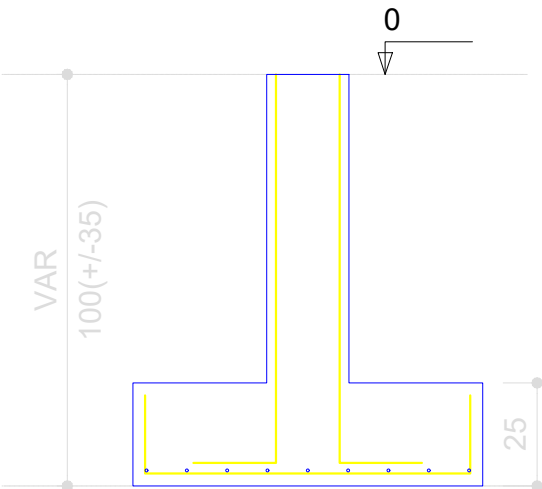

Solo compactado sobre a sapata
peso específico > 1600.00 kgf/m³

Pilares

BALDRAME - L1
ESC 1:20

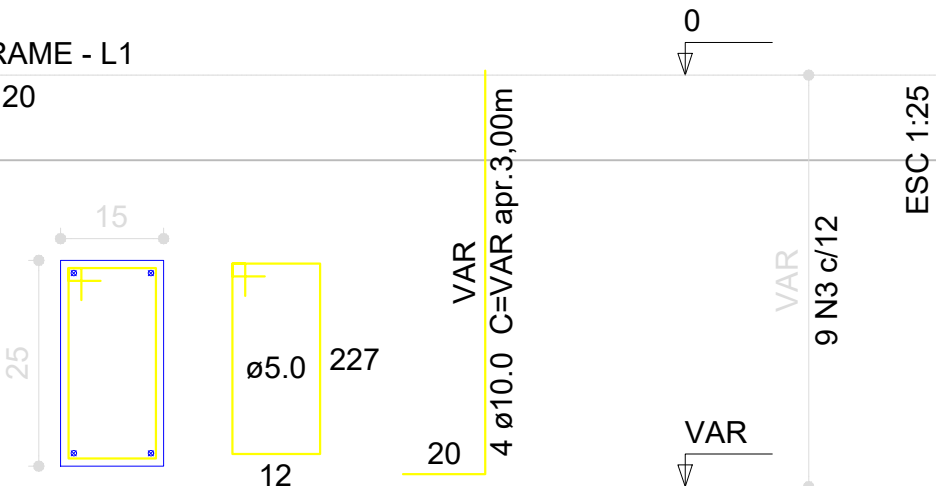

PAVIMENTAÇÃO PISO INTERTRAVADO

PROJETO:
AMPLIAÇÃO DA CRECHE MUNICIPAL

RESPONSÁVEL TÉCNICO: ADRIANA SCHENATTO CREA RS91580		PROPRIETÁRIO: MUNICÍPIO DE PAIM FILHO/RS
DATA: 30/09/2024	MICHEL OSTROSKI CREA RS248375	PRANCHA: 03