



PLANTA MOBILIÁRIO

1:50

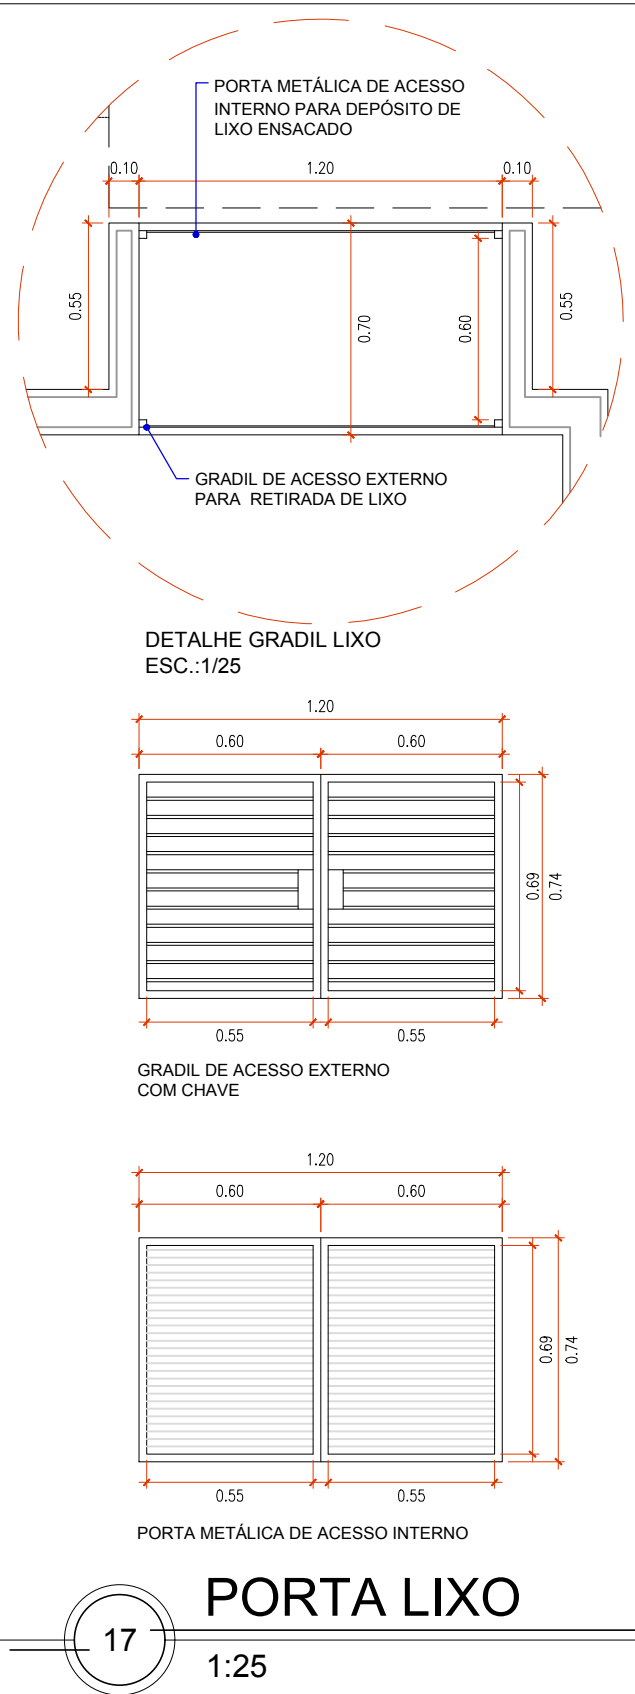


PORTA LIXO

1:25

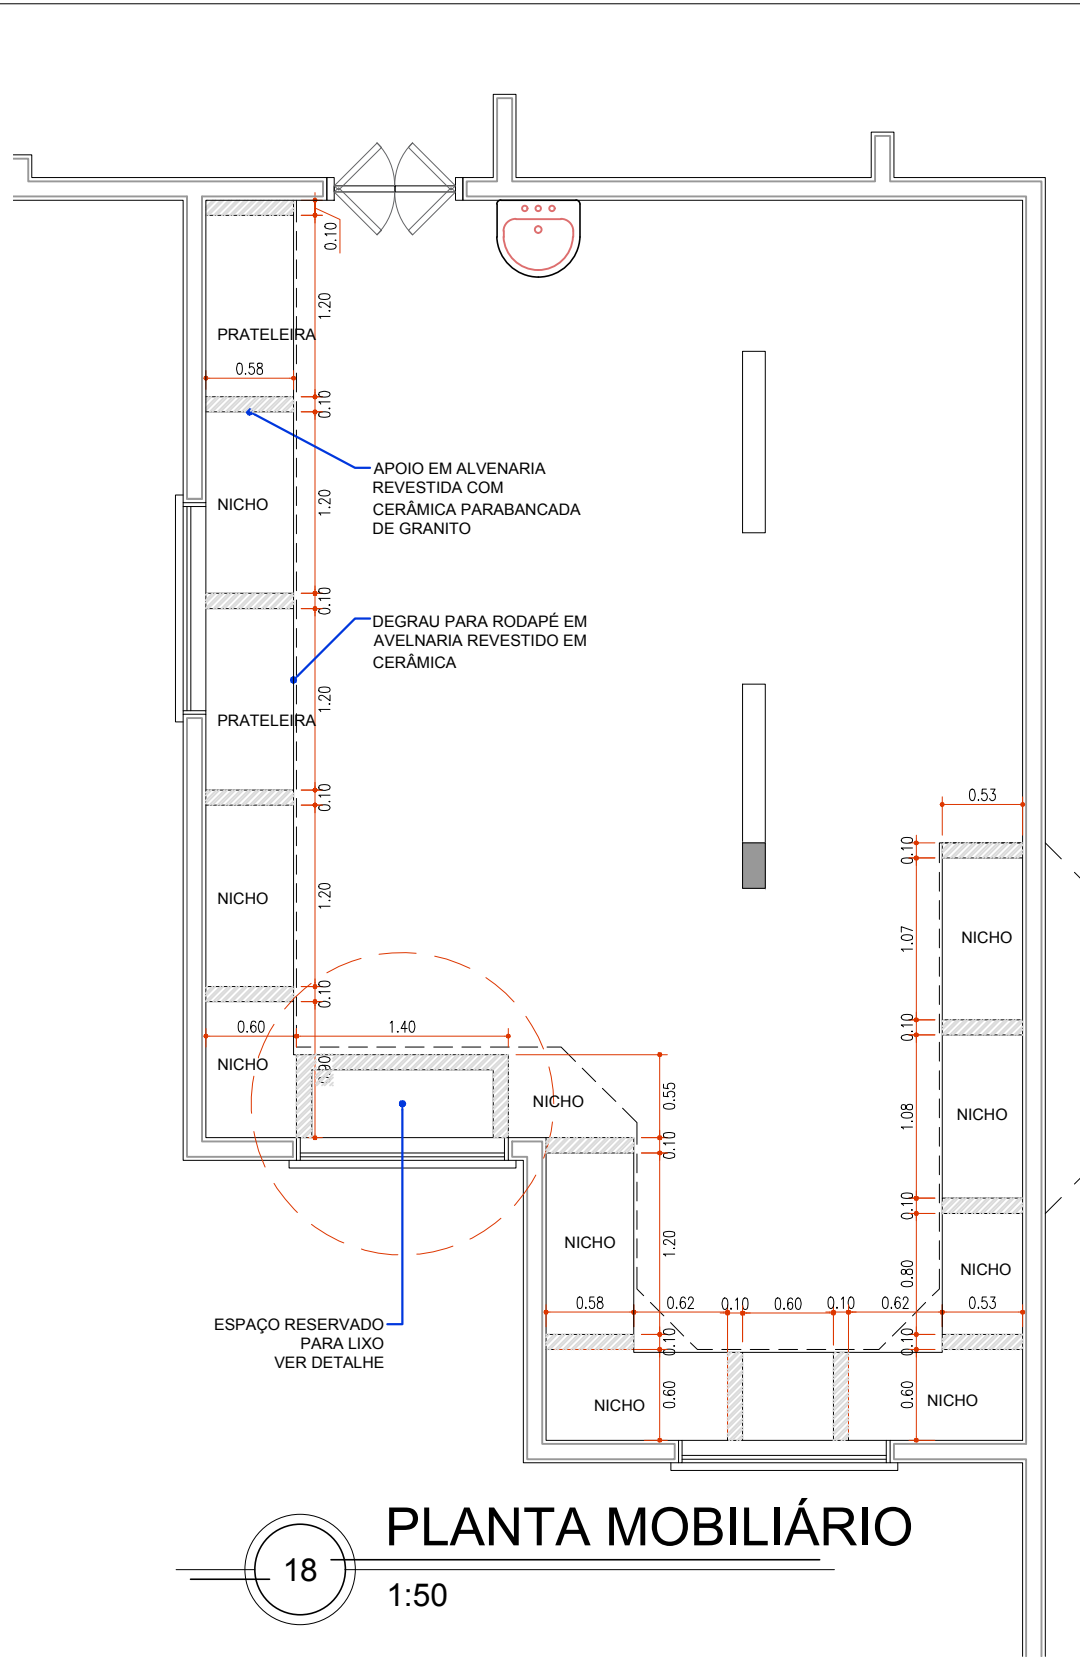


PLANTA MOBILIÁRIO

1:50

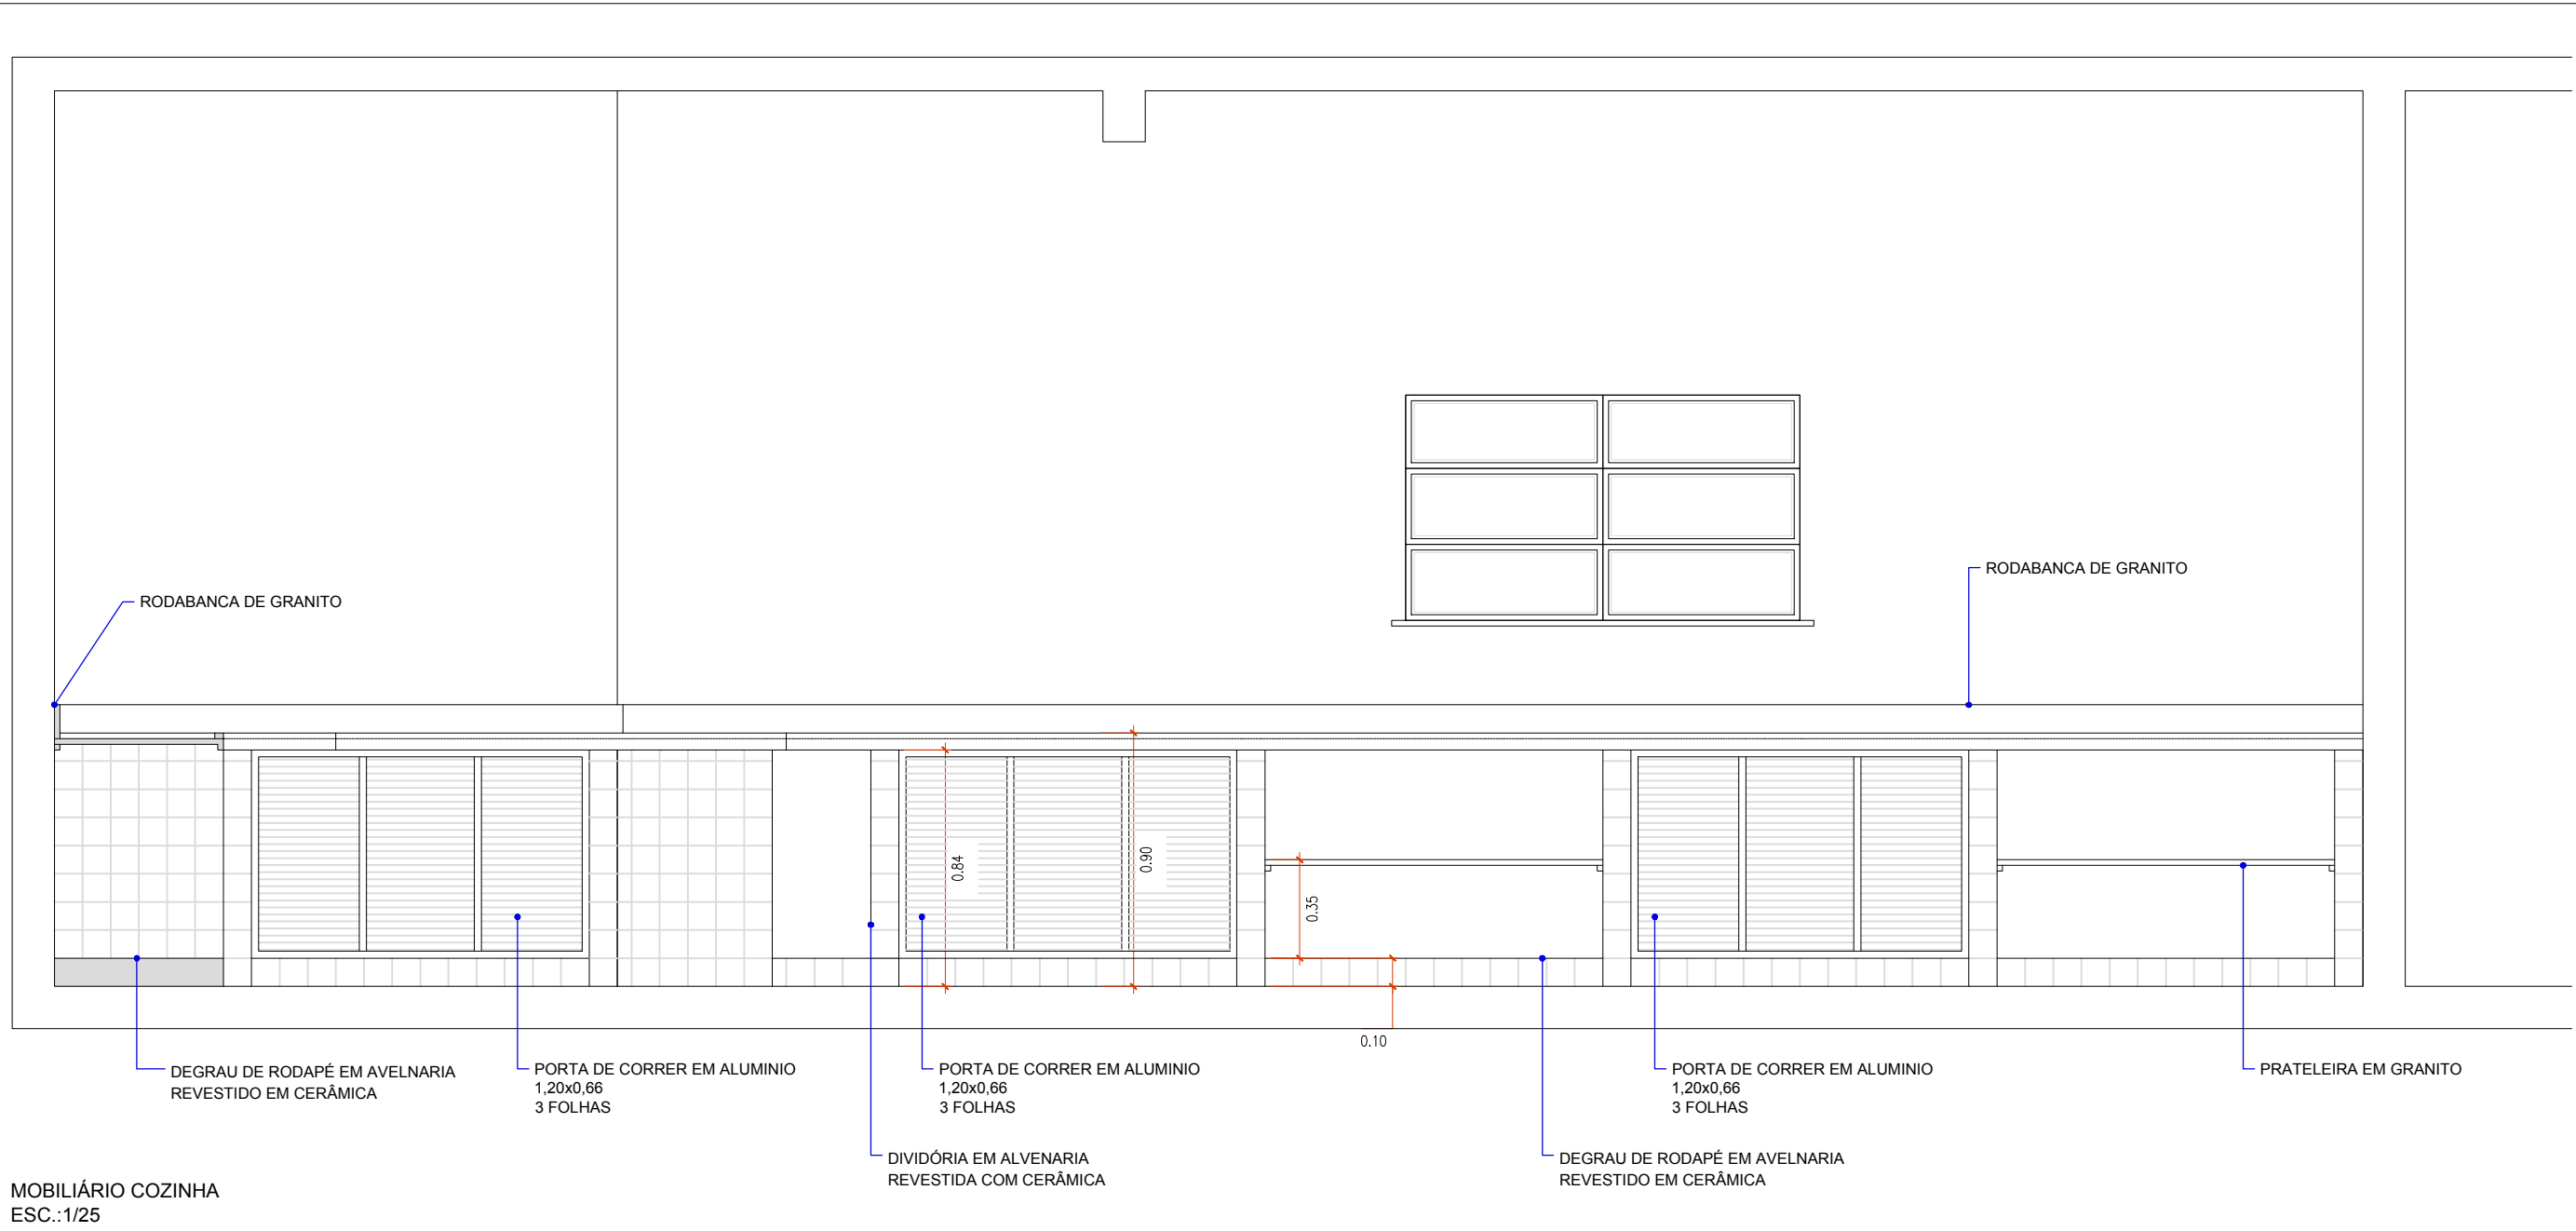


VISTA BALCÃO COZINHA

1:25

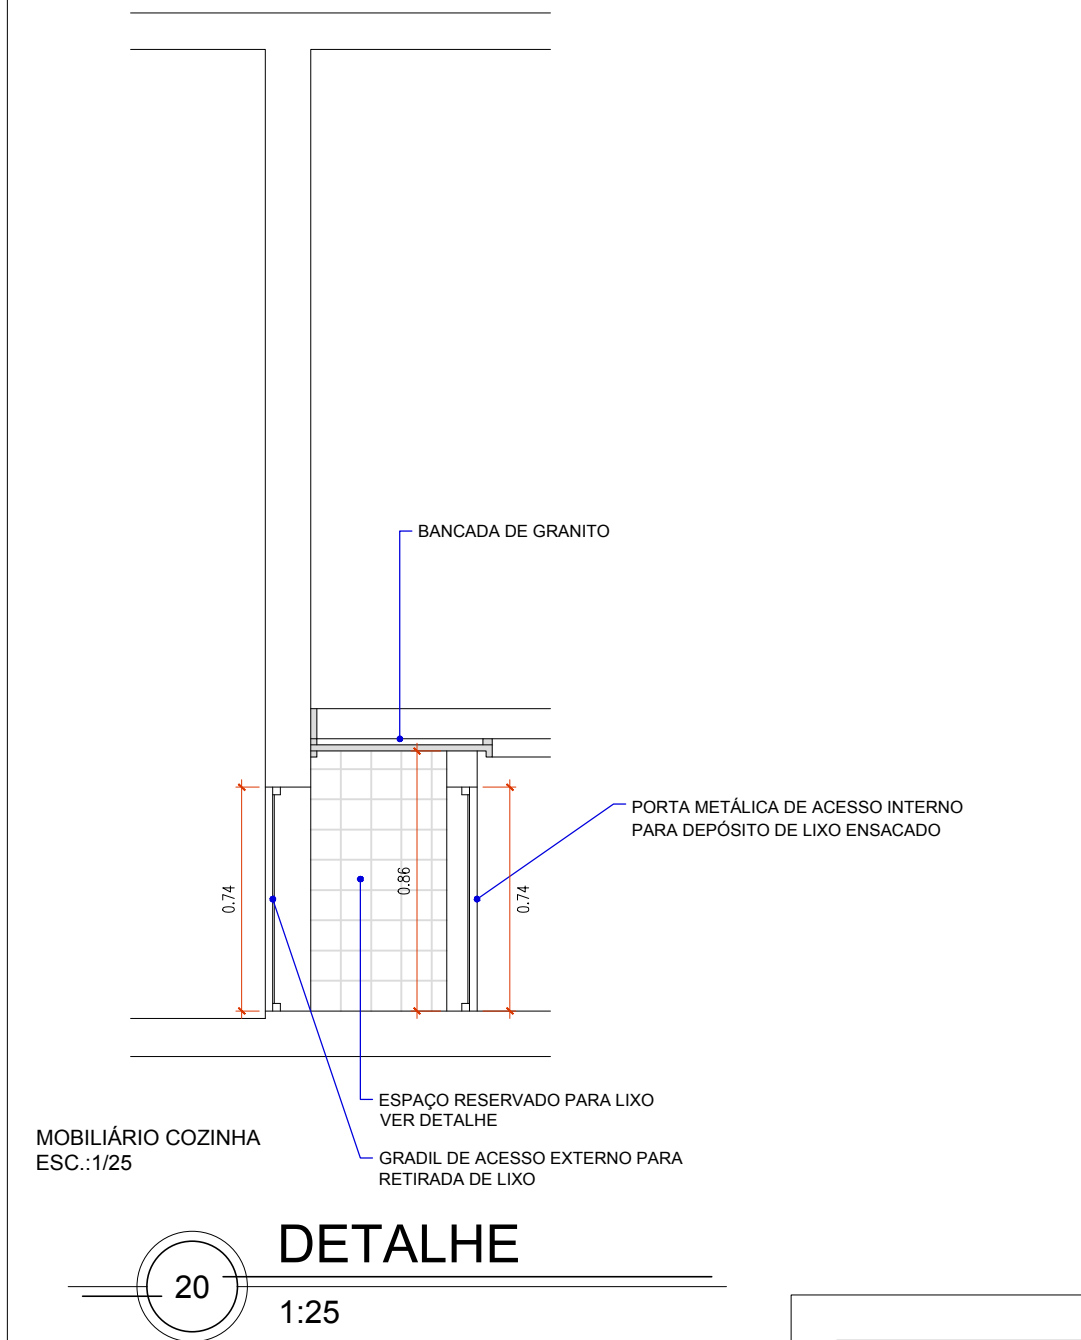


DETALHE

1:25

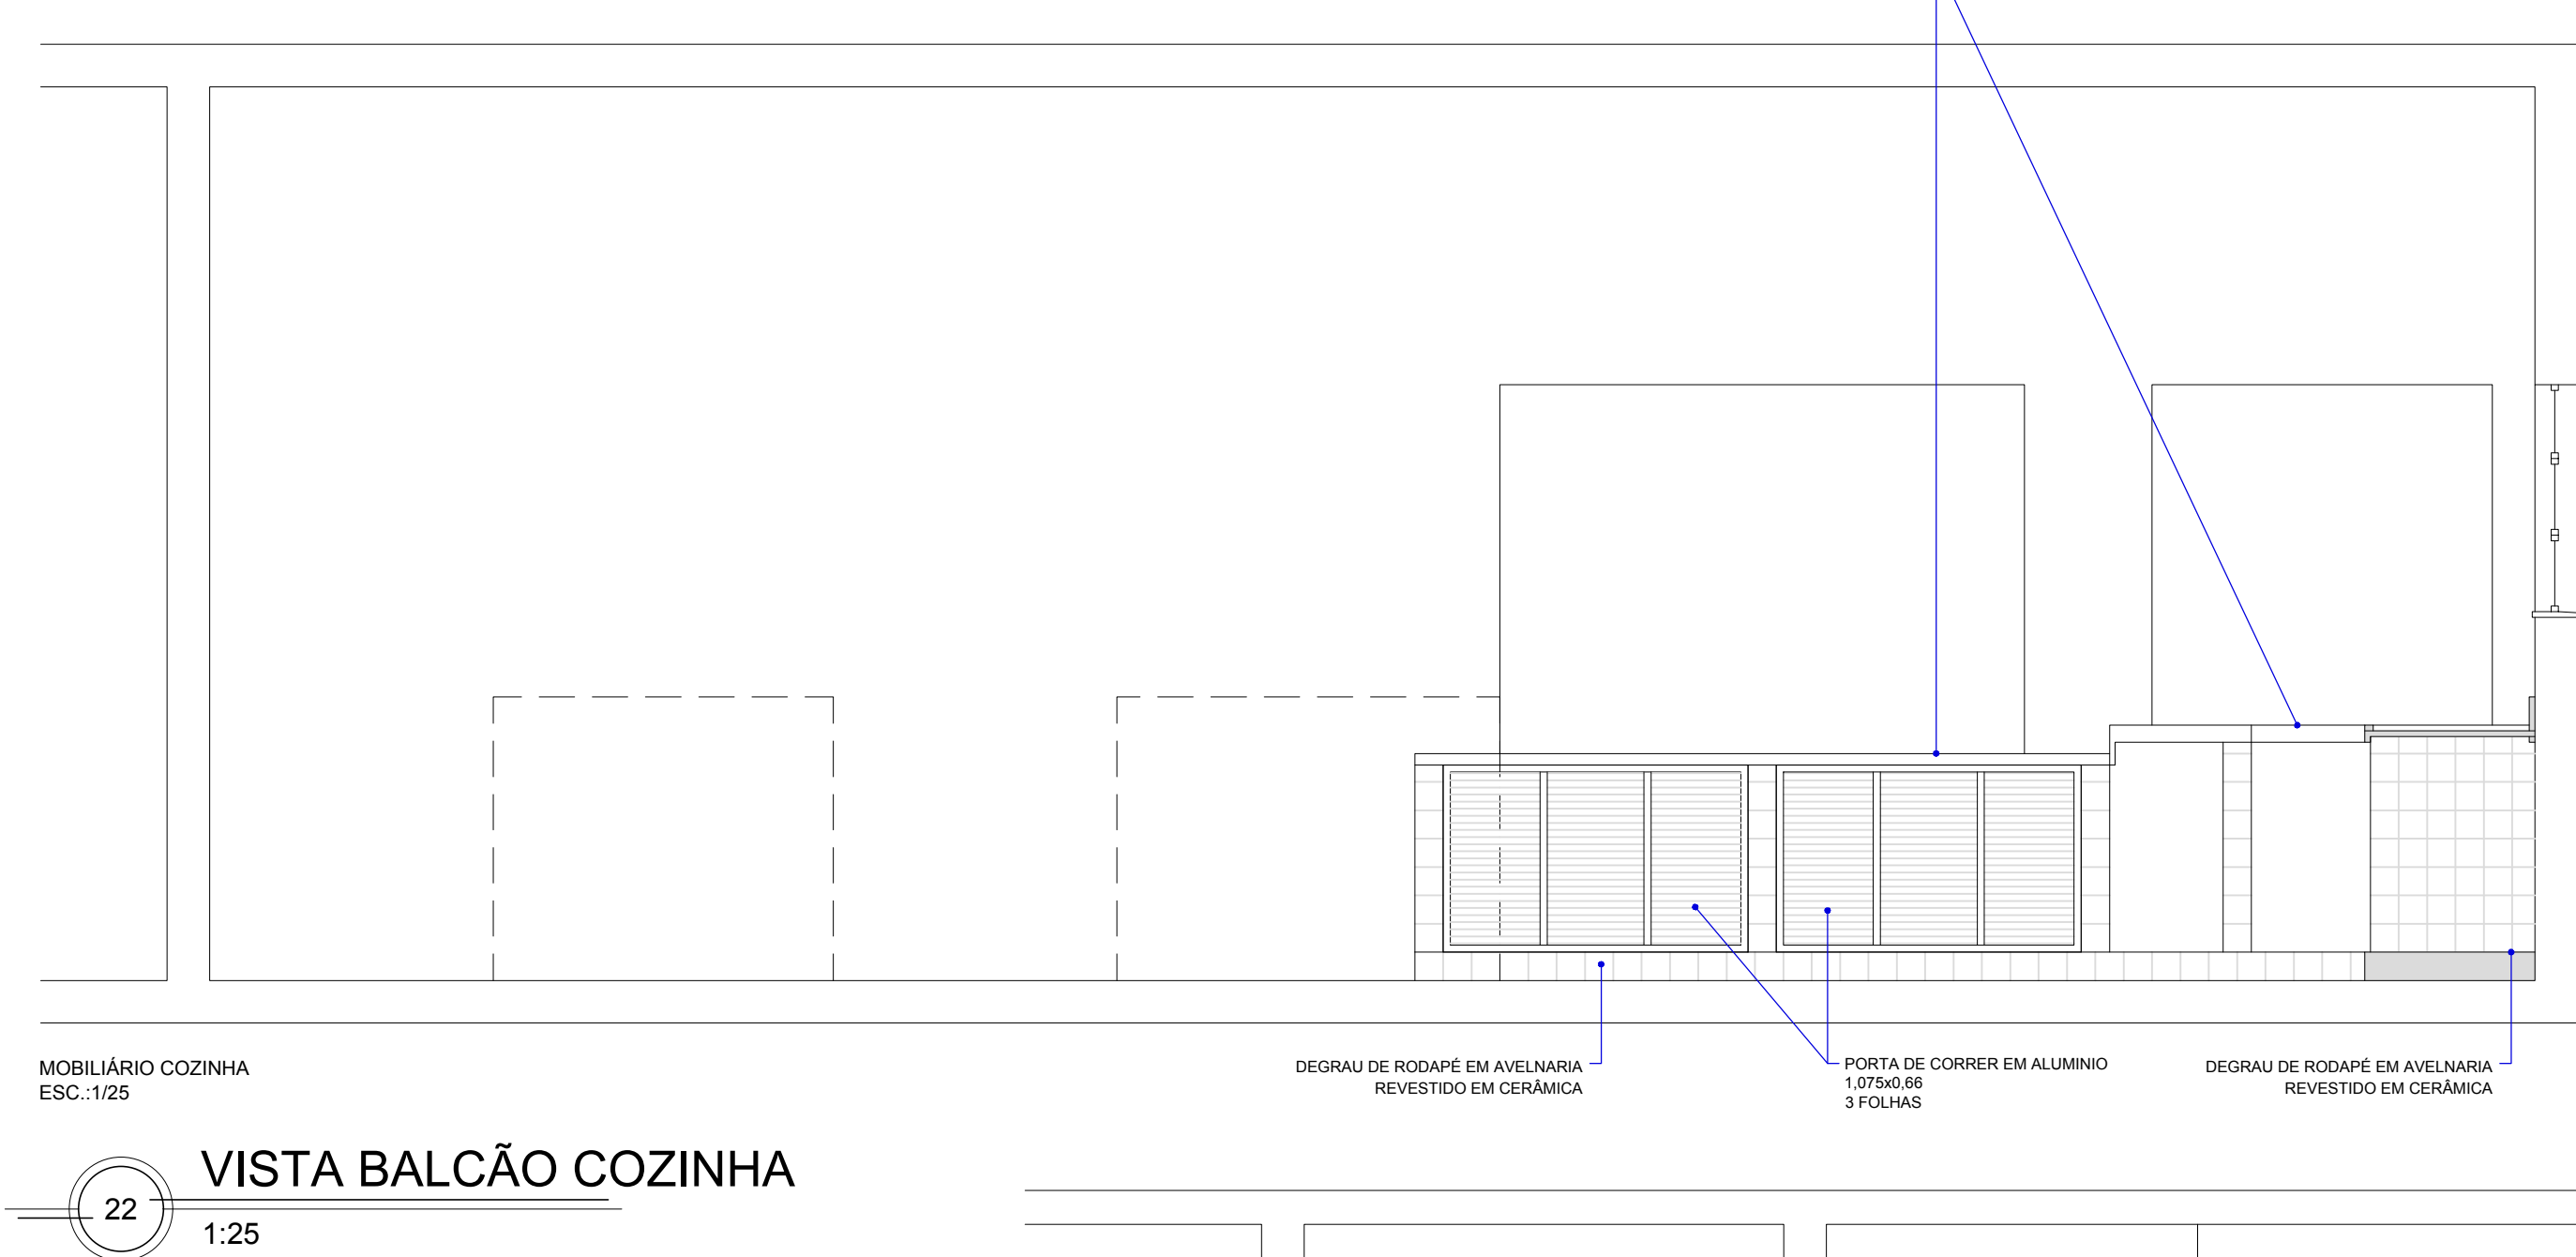


VISTA BALCÃO COZINHA

1:25

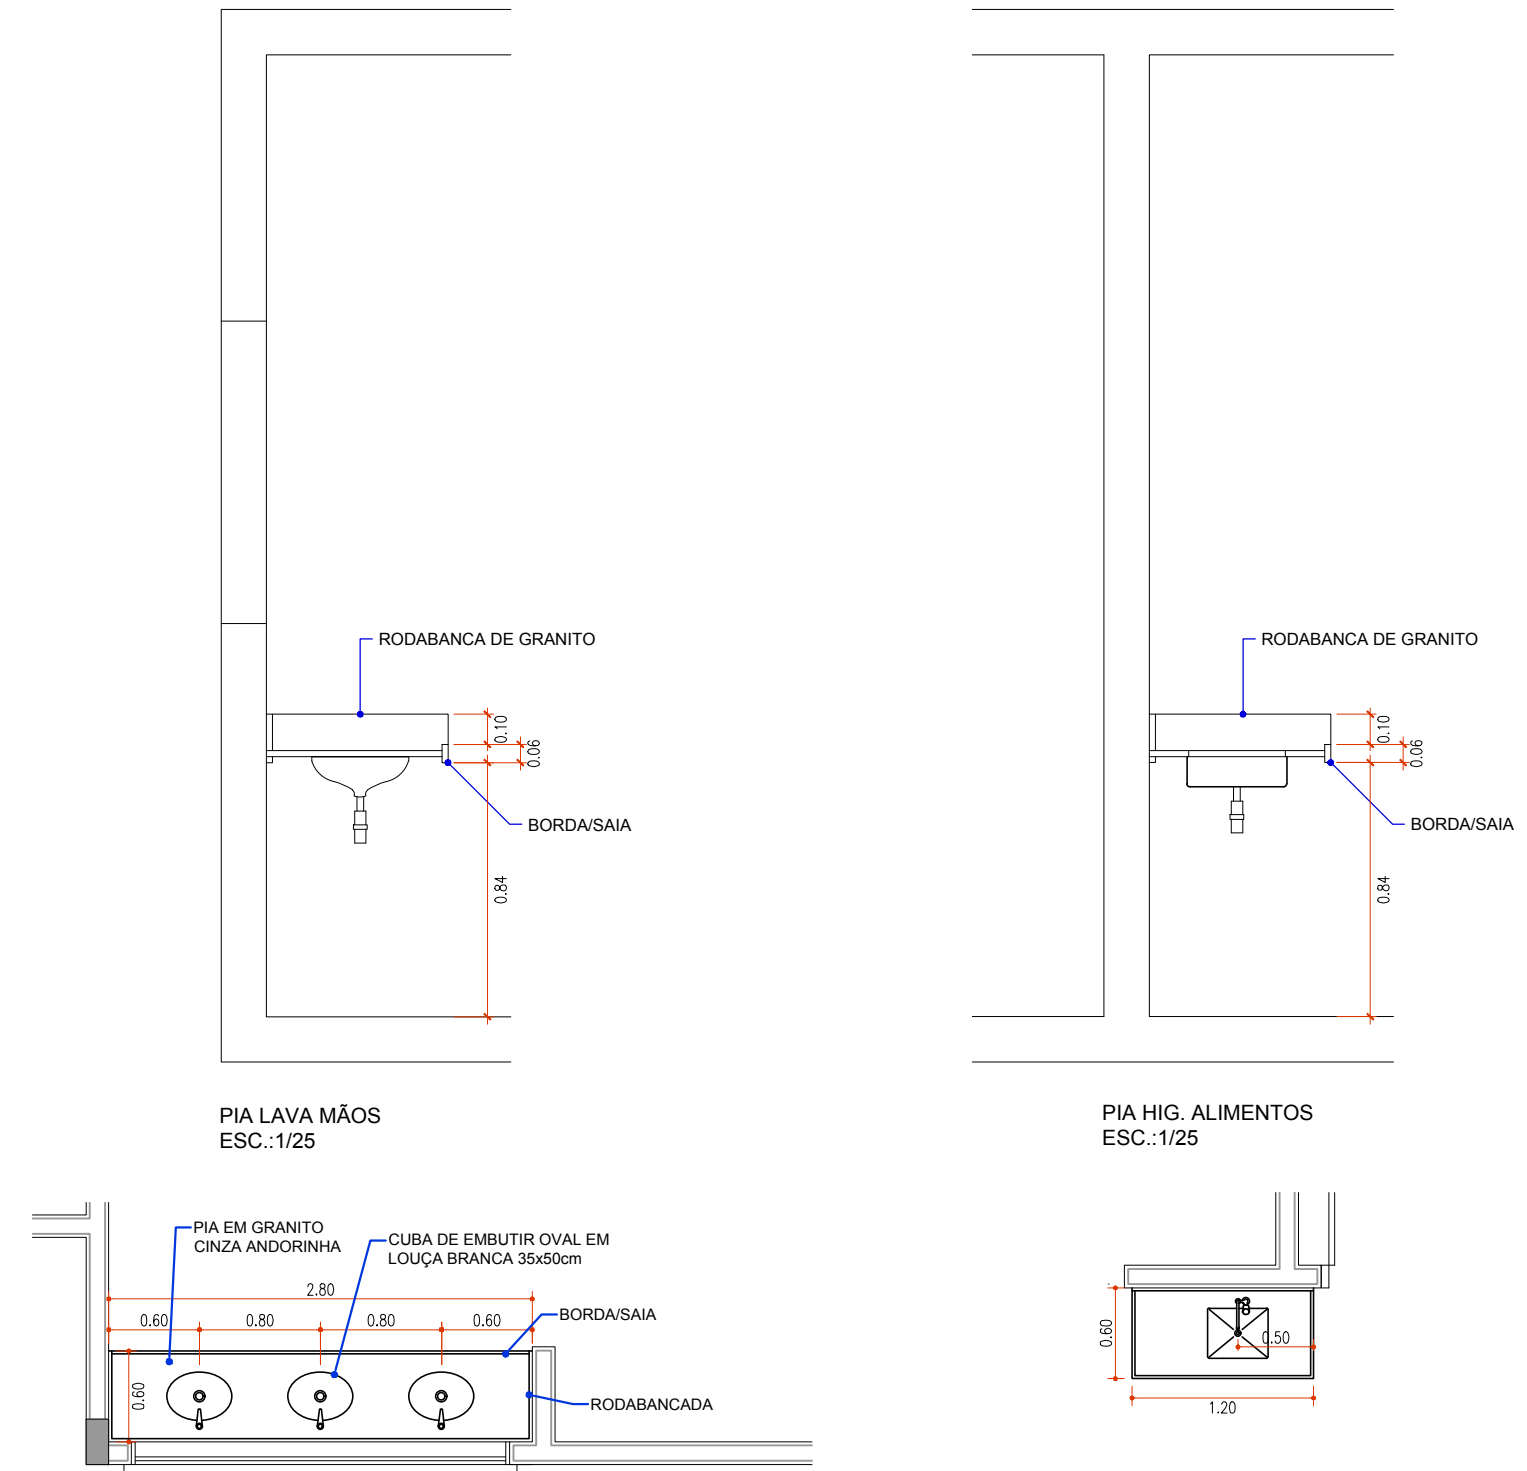


PIA LAVA MÃOS E ALIMENTOS

1:50

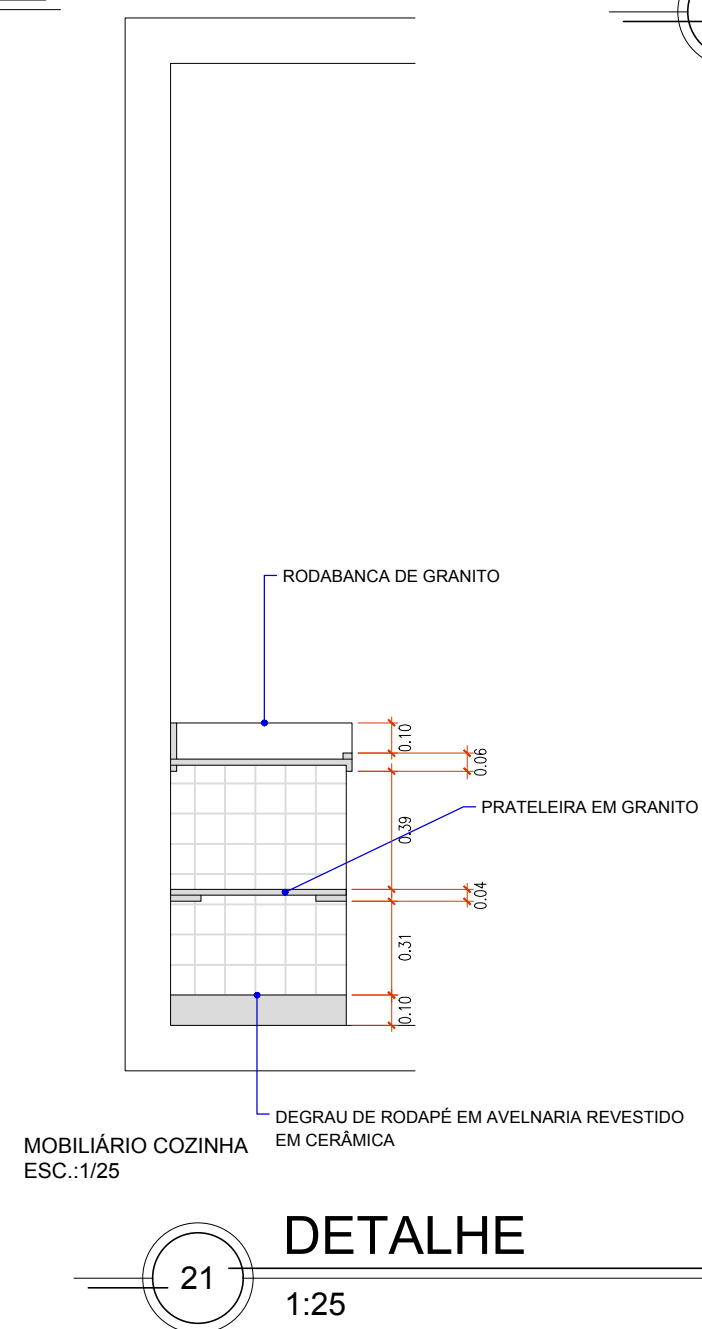

DETALHE

1:25

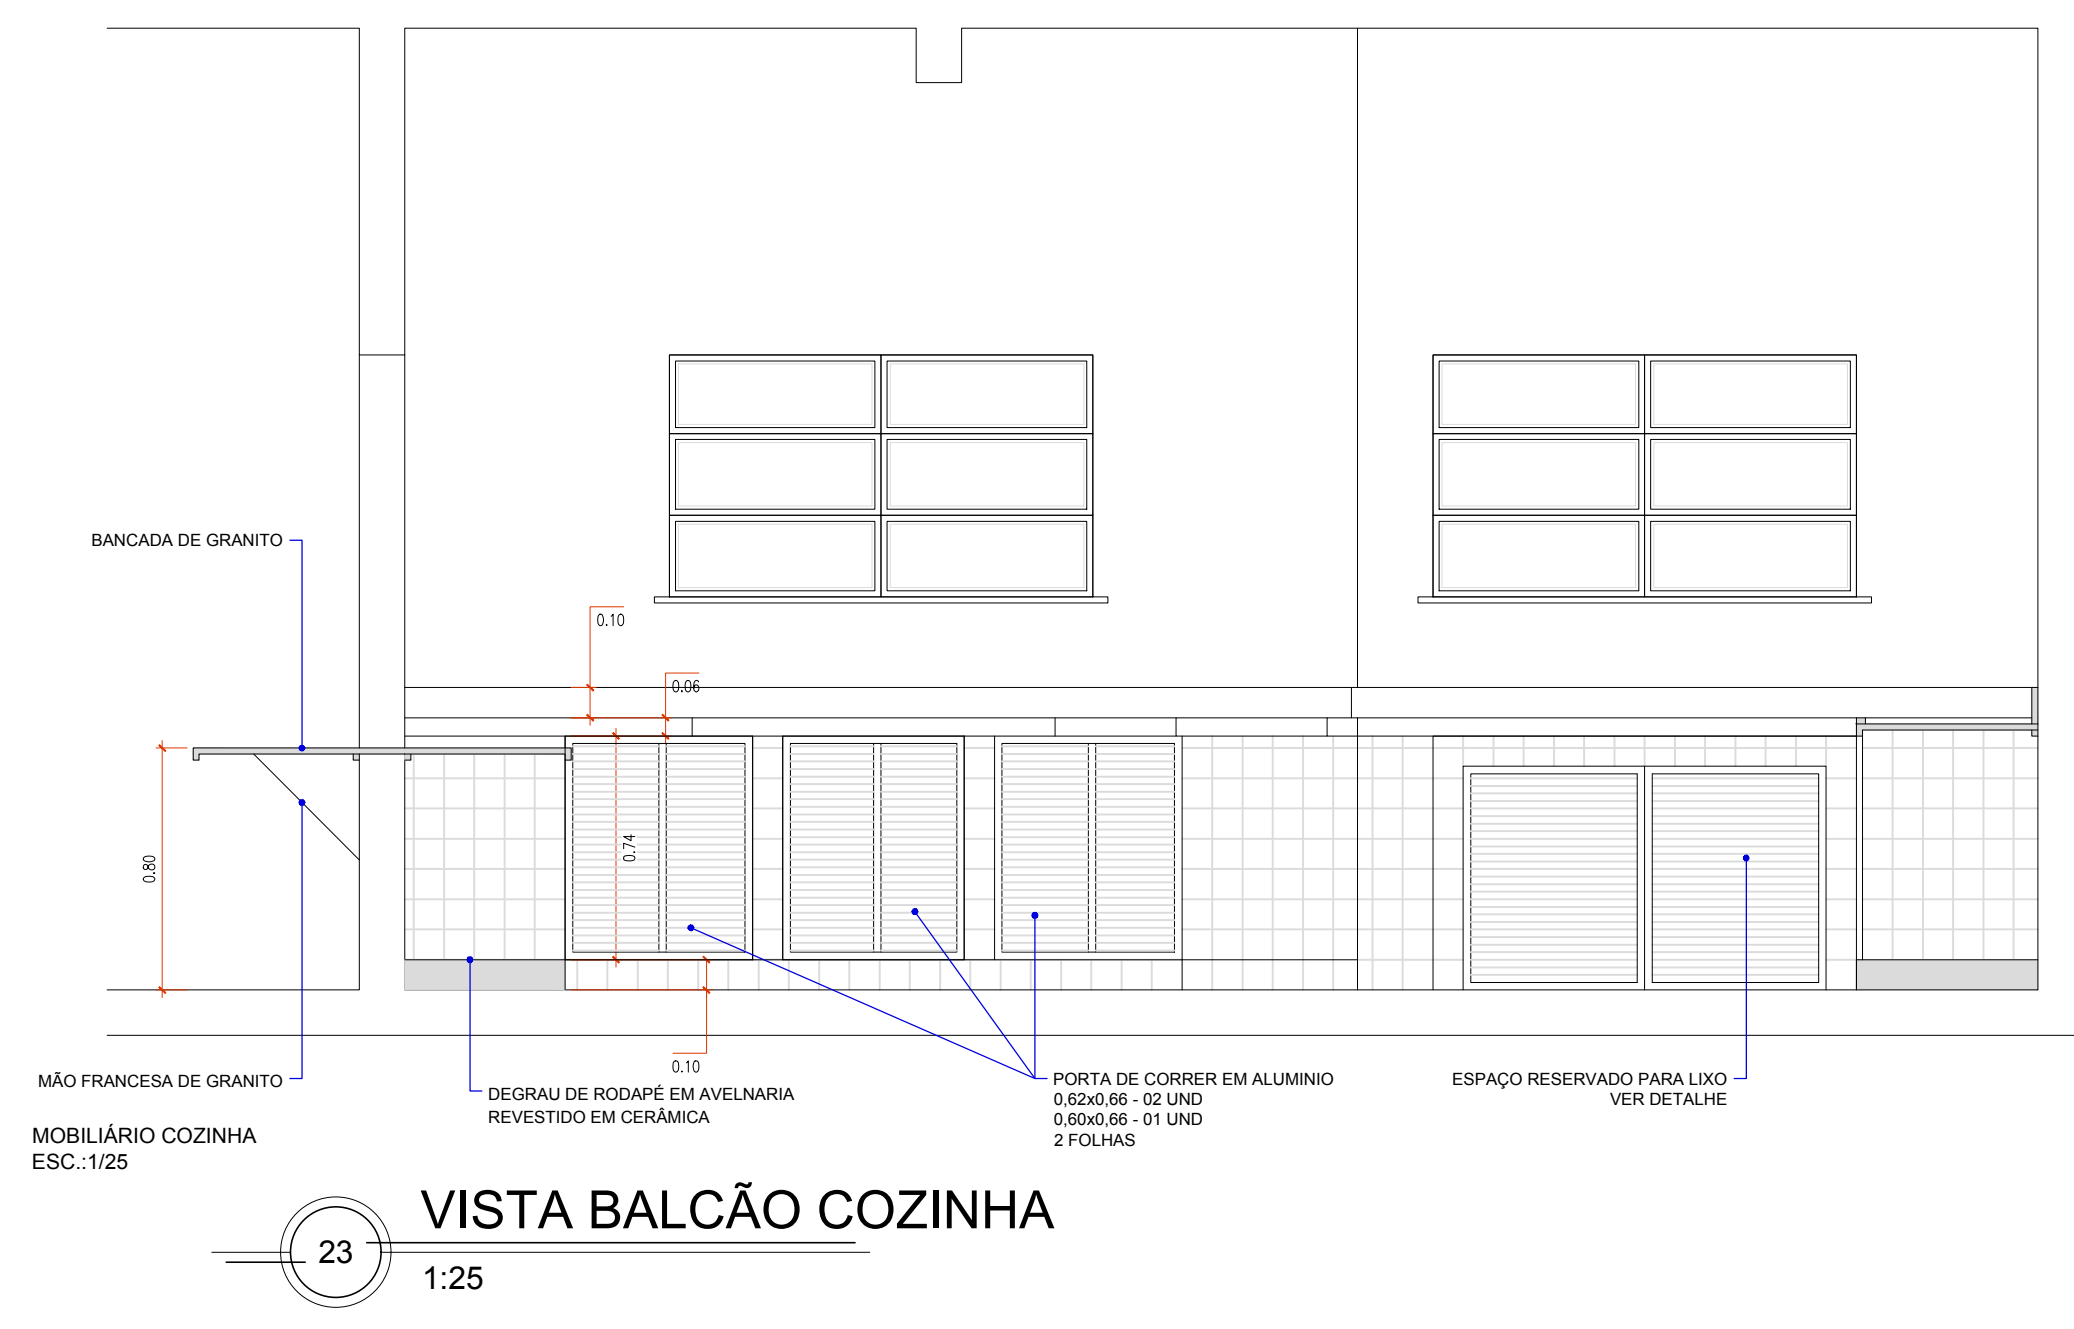

VISTA BALCÃO COZINHA

1:25

RESP. TÉCNICO		RUA SANTA CRUZ Nº108 CENTRO - PAIM FILHO-RS	
ARQ. ANA CAROLINA REFOSCO		PAIM FILHO-RS	
PROPRIETÁRIO		PREFEITURA MUNICIPAL DE PAIM FILHO	
ENDEREÇO		RUA 8 DE MARÇO, PAIM FILHO-RS	
PROJETO		AMPLIAÇÃO ESCOLA M. IRMÃ MARIA ANASTASIE - REFEITÓRIO	
PRANCHA		PROJETO ARQUITETÔNICO	
MUNICÍPIO DE PAIM FILHO		DATA	
ANA CAROLINA REFOSCO - RESP. TÉC.		26/05/25	
Nº PRANCHA		ESCALA	
07		INDICADA	