



	Cond.	Lâmp. 40w		Lâmp. 100w		Tom. 100w		Tom. 250w		Chuveiro		T. Especial		Carga	Cond.	Disj.	
	Circ.	Q	W	Q	W	Q	W	Q	W	Q	W	Q	W	Watts	mm²	Amp	
CD	01	04	440	06	600	--	--	--	--	--	--	--	--	1040	2,5	15 A	
	02	--	--	--	--	03	300	--	--	--	--	--	--	300	2,5	15 A	
	03	--	--	--	--	--	--	05	1250	--	--	--	--	1250	4,0	20 A	
	04	--	--	--	--	--	--	--	--	01	4500	--	--	4500	10,0	40 A	
	05	--	--	--	--	--	--	--	--	--	--	06	600	3600	4,0	25 A	
	06	--	--	--	--	--	--	--	--	--	--	03	750+1000+1500	3250	6,0	32 A	
	07	--	--	--	--	--	--	--	--	--	--	01	3800	3800	6,0	32 A	
	08	--	--	--	--	--	--	--	--	--	--	01	3800	3800	6,0	32 A	
	09	--	--	--	--	--	--	--	--	--	--	01	3800	3800	6,0	32 A	
	10	--	--	--	--	--	--	--	--	--	--	01	3800	3800	6,0	32 A	
	11	--	--	--	--	--	--	--	--	--	--	--	--	--	--	--	RESERVA
	12	--	--	--	--	--	--	--	--	--	--	--	--	--	--	--	RESERVA
Total		29140															
Rede de alimentação monofásica		10,0 63 A															

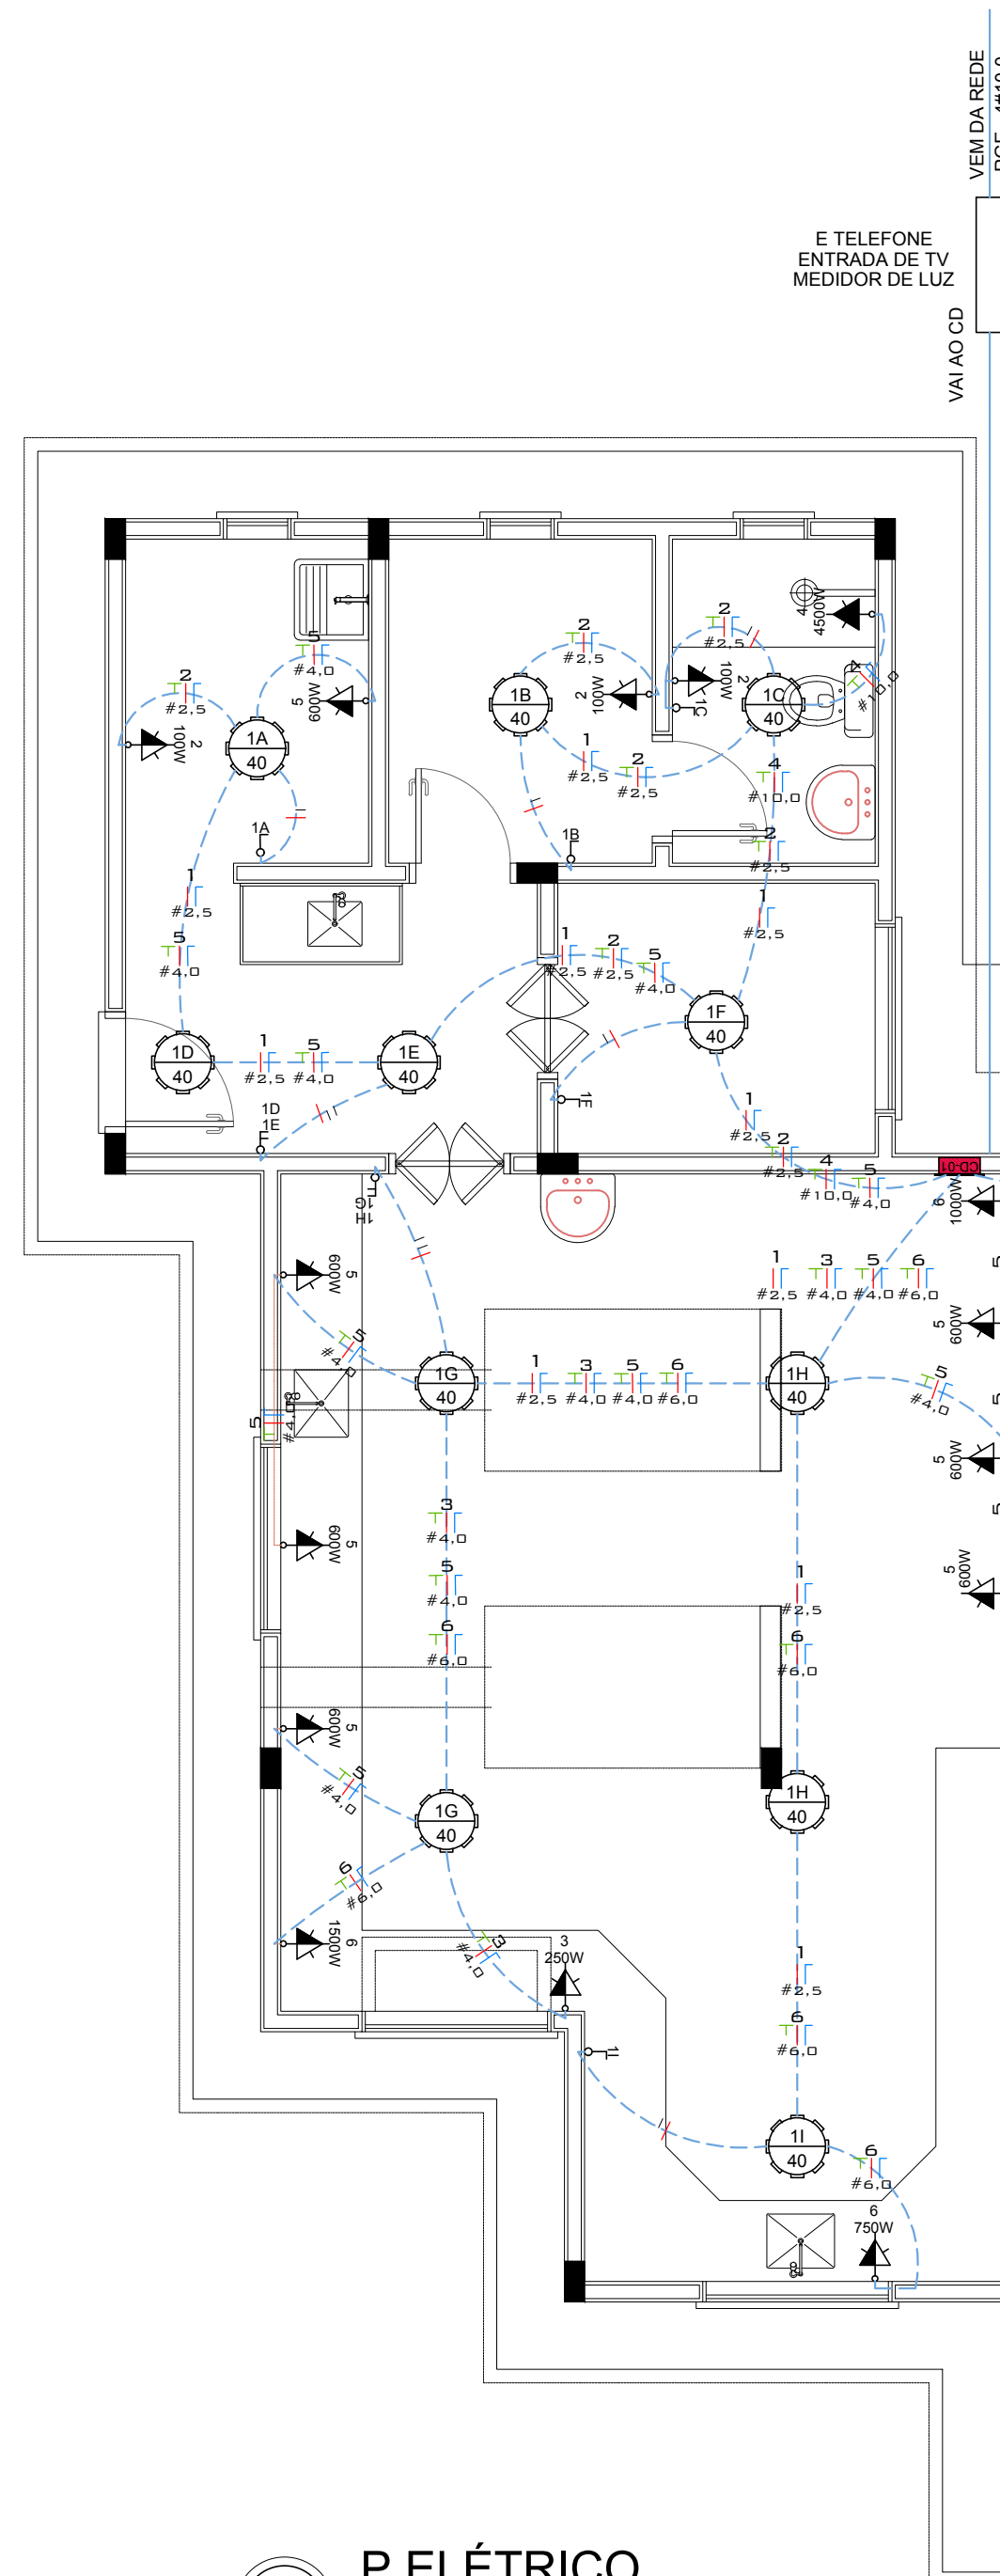

33 P ELÉTRICO
1:50

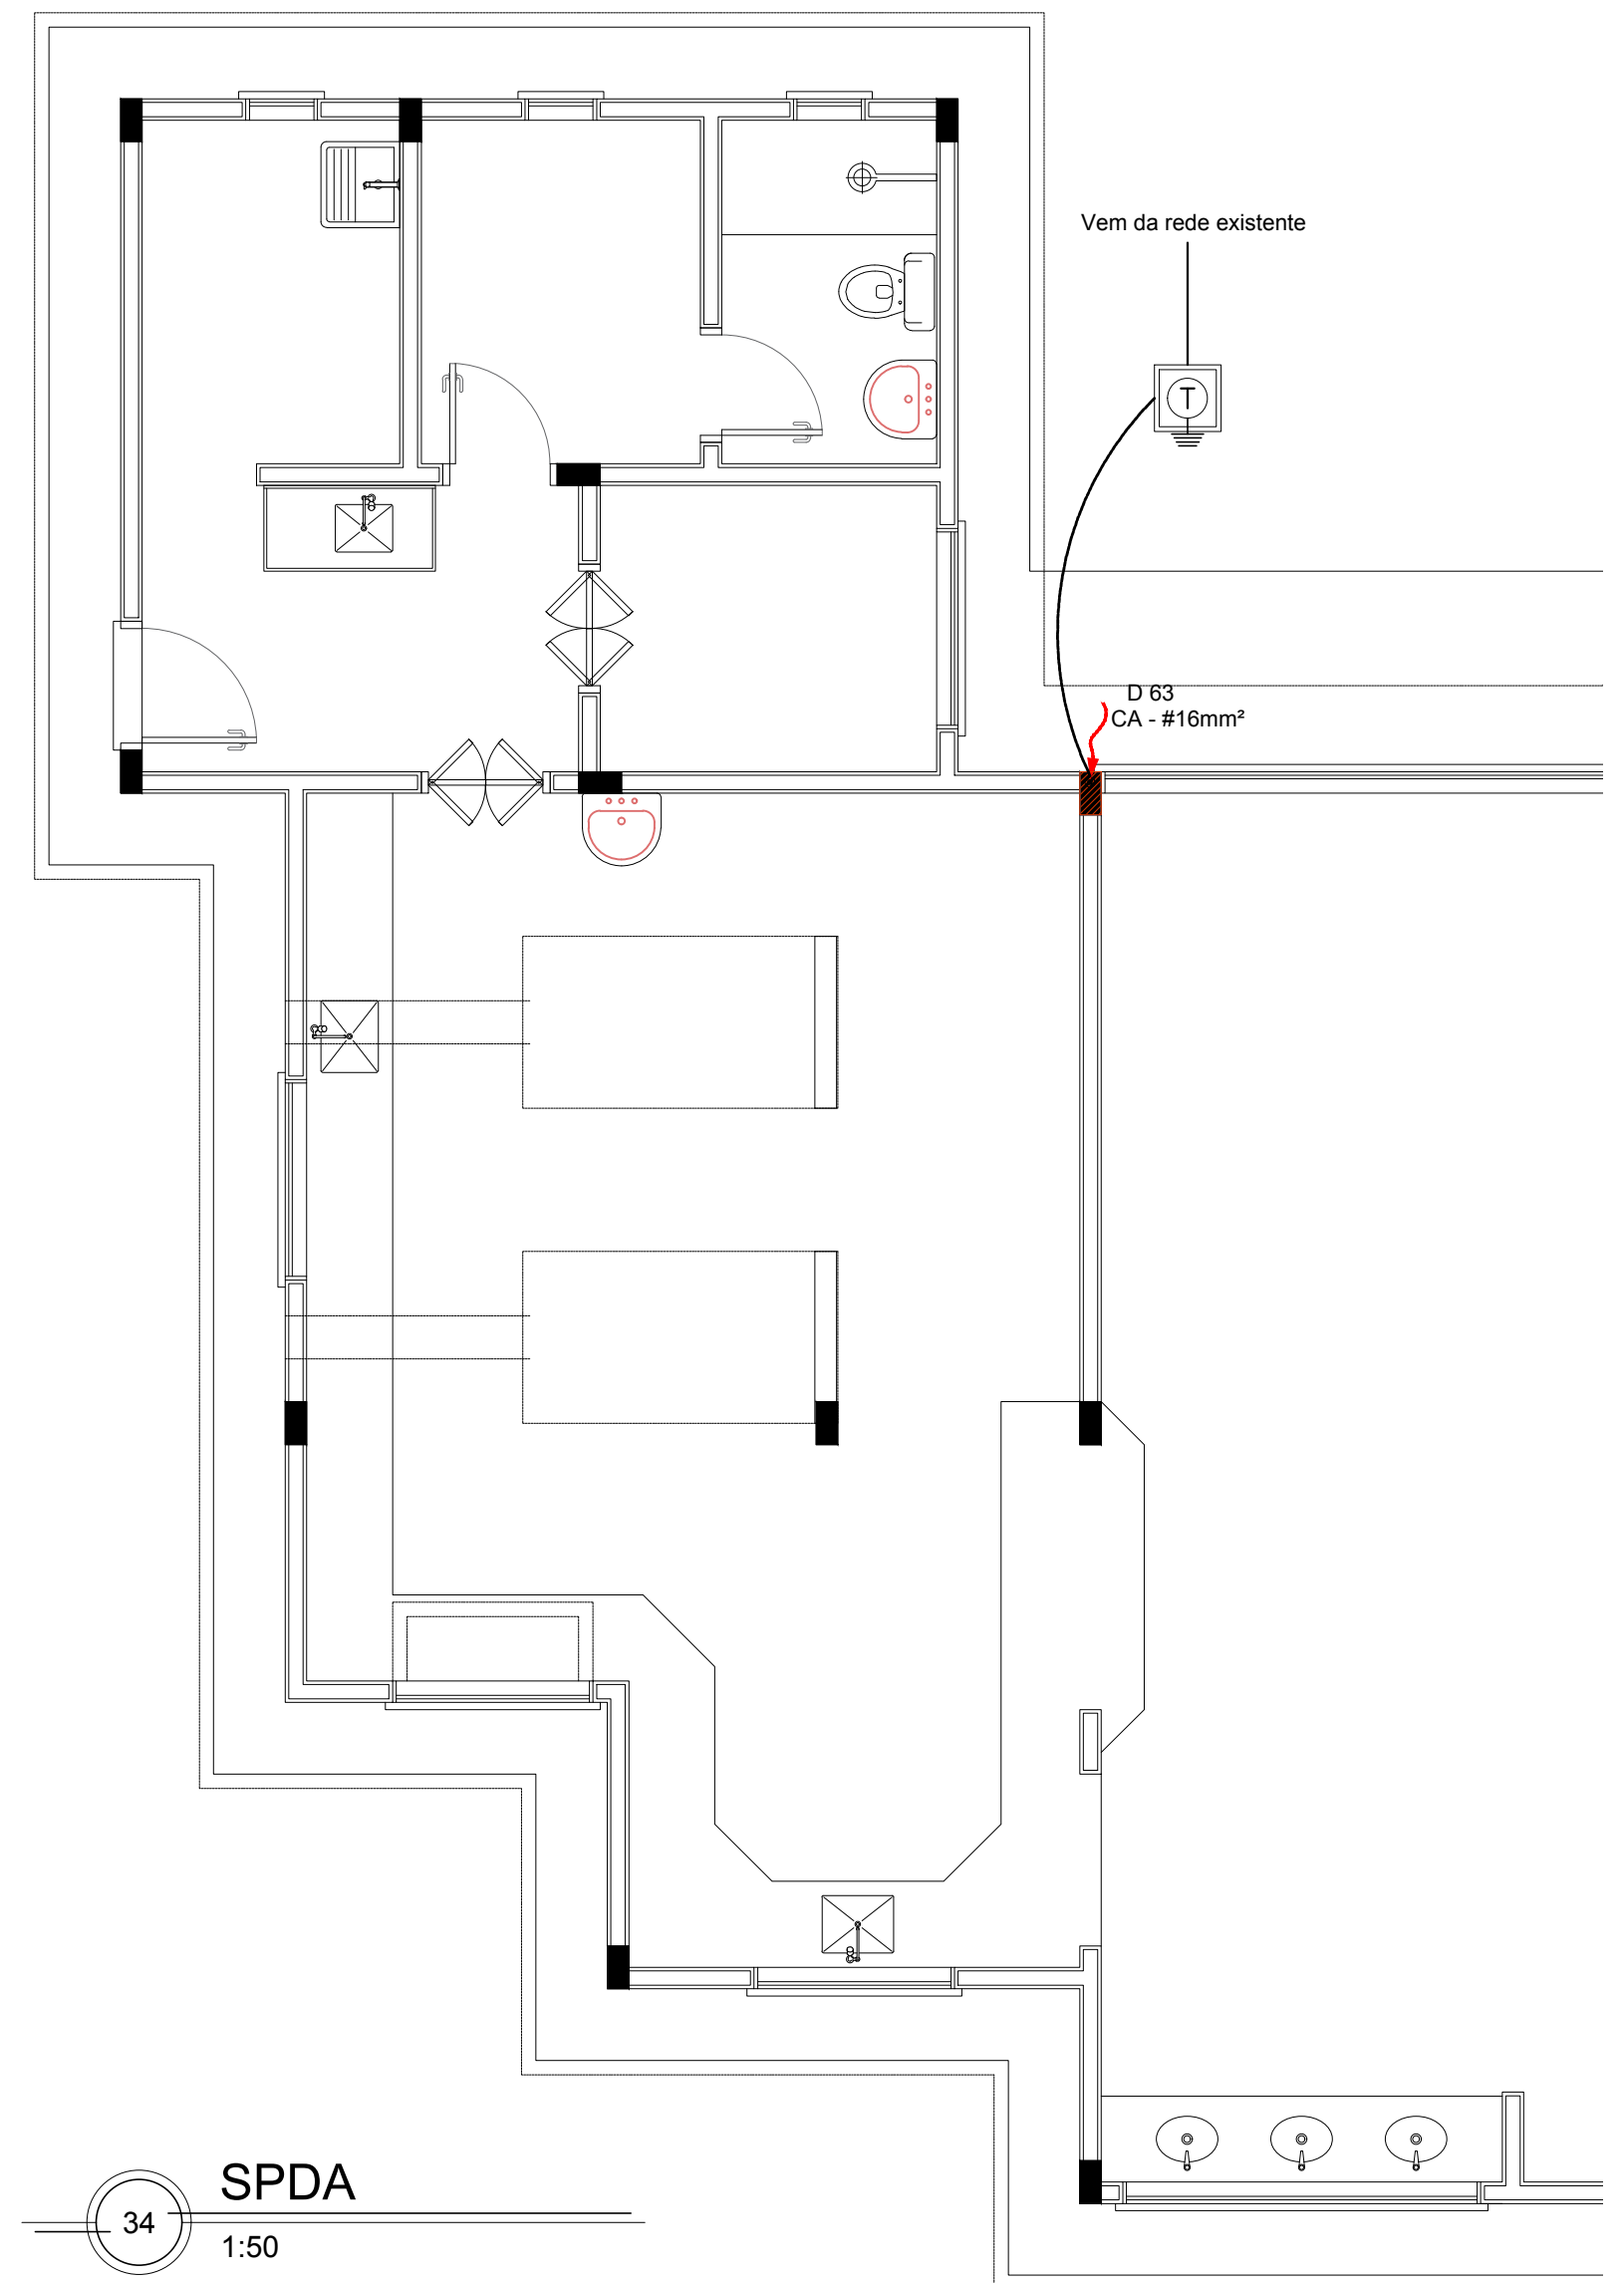

34 SPDA 1:50