

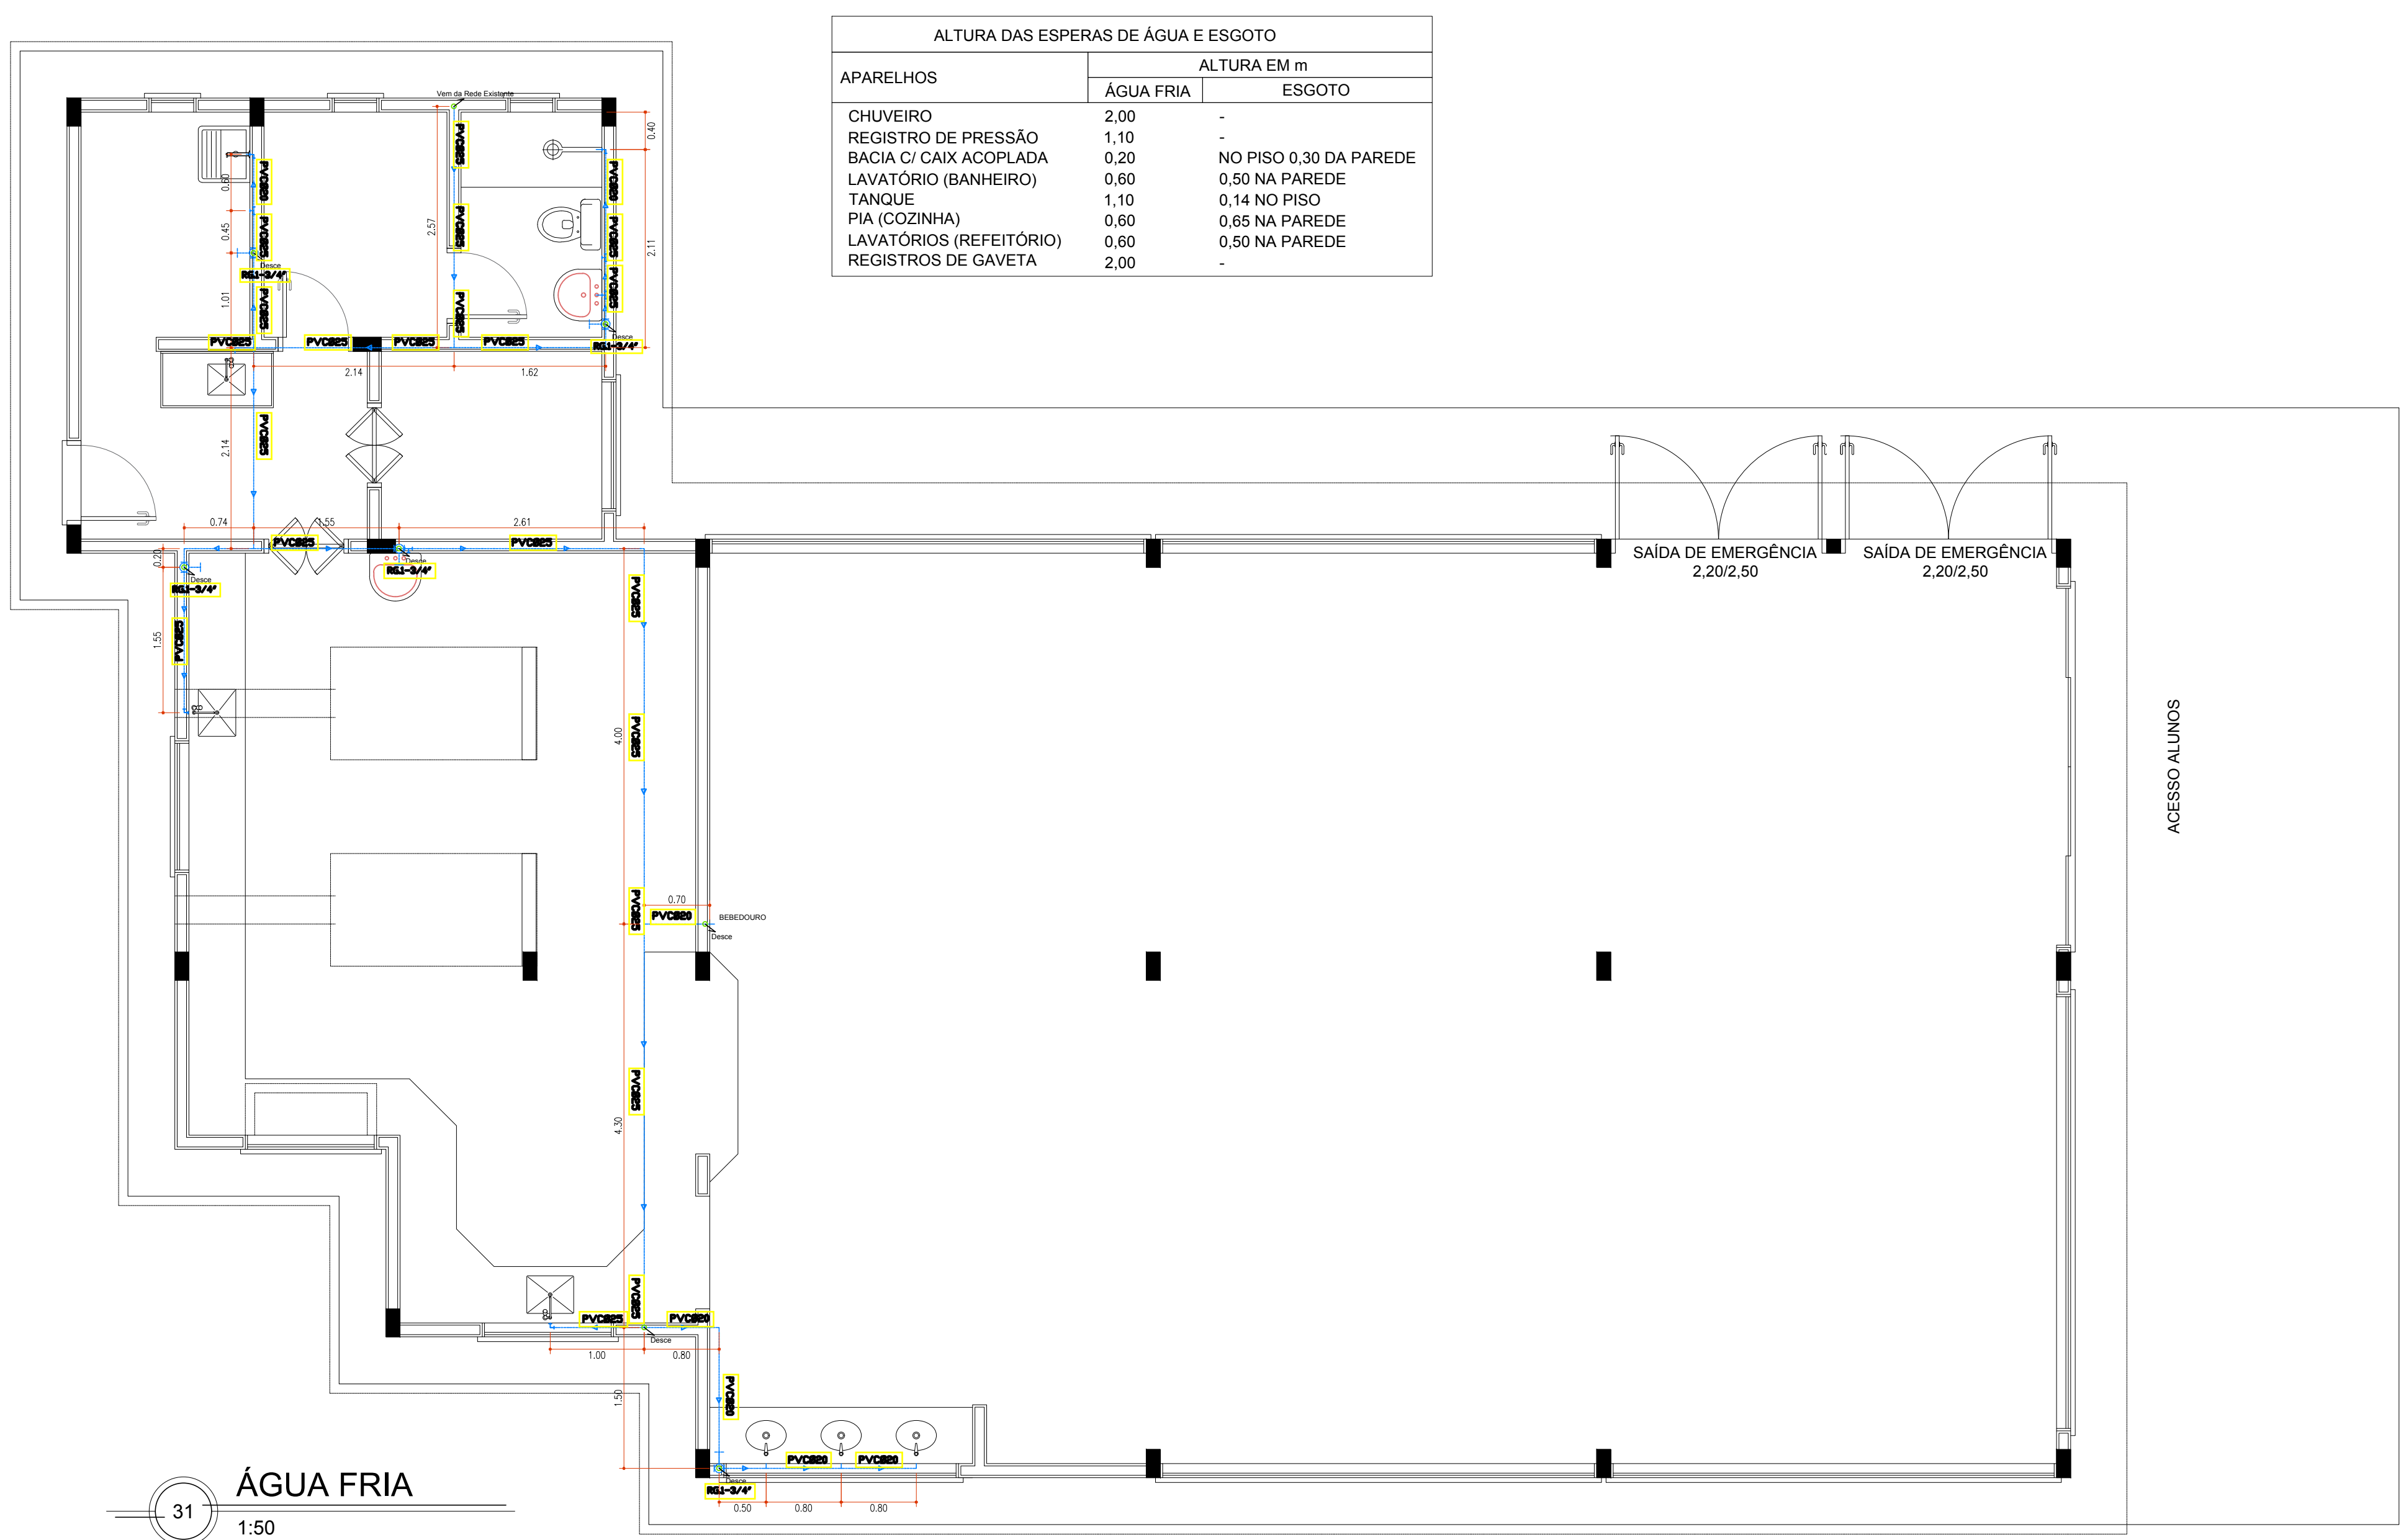
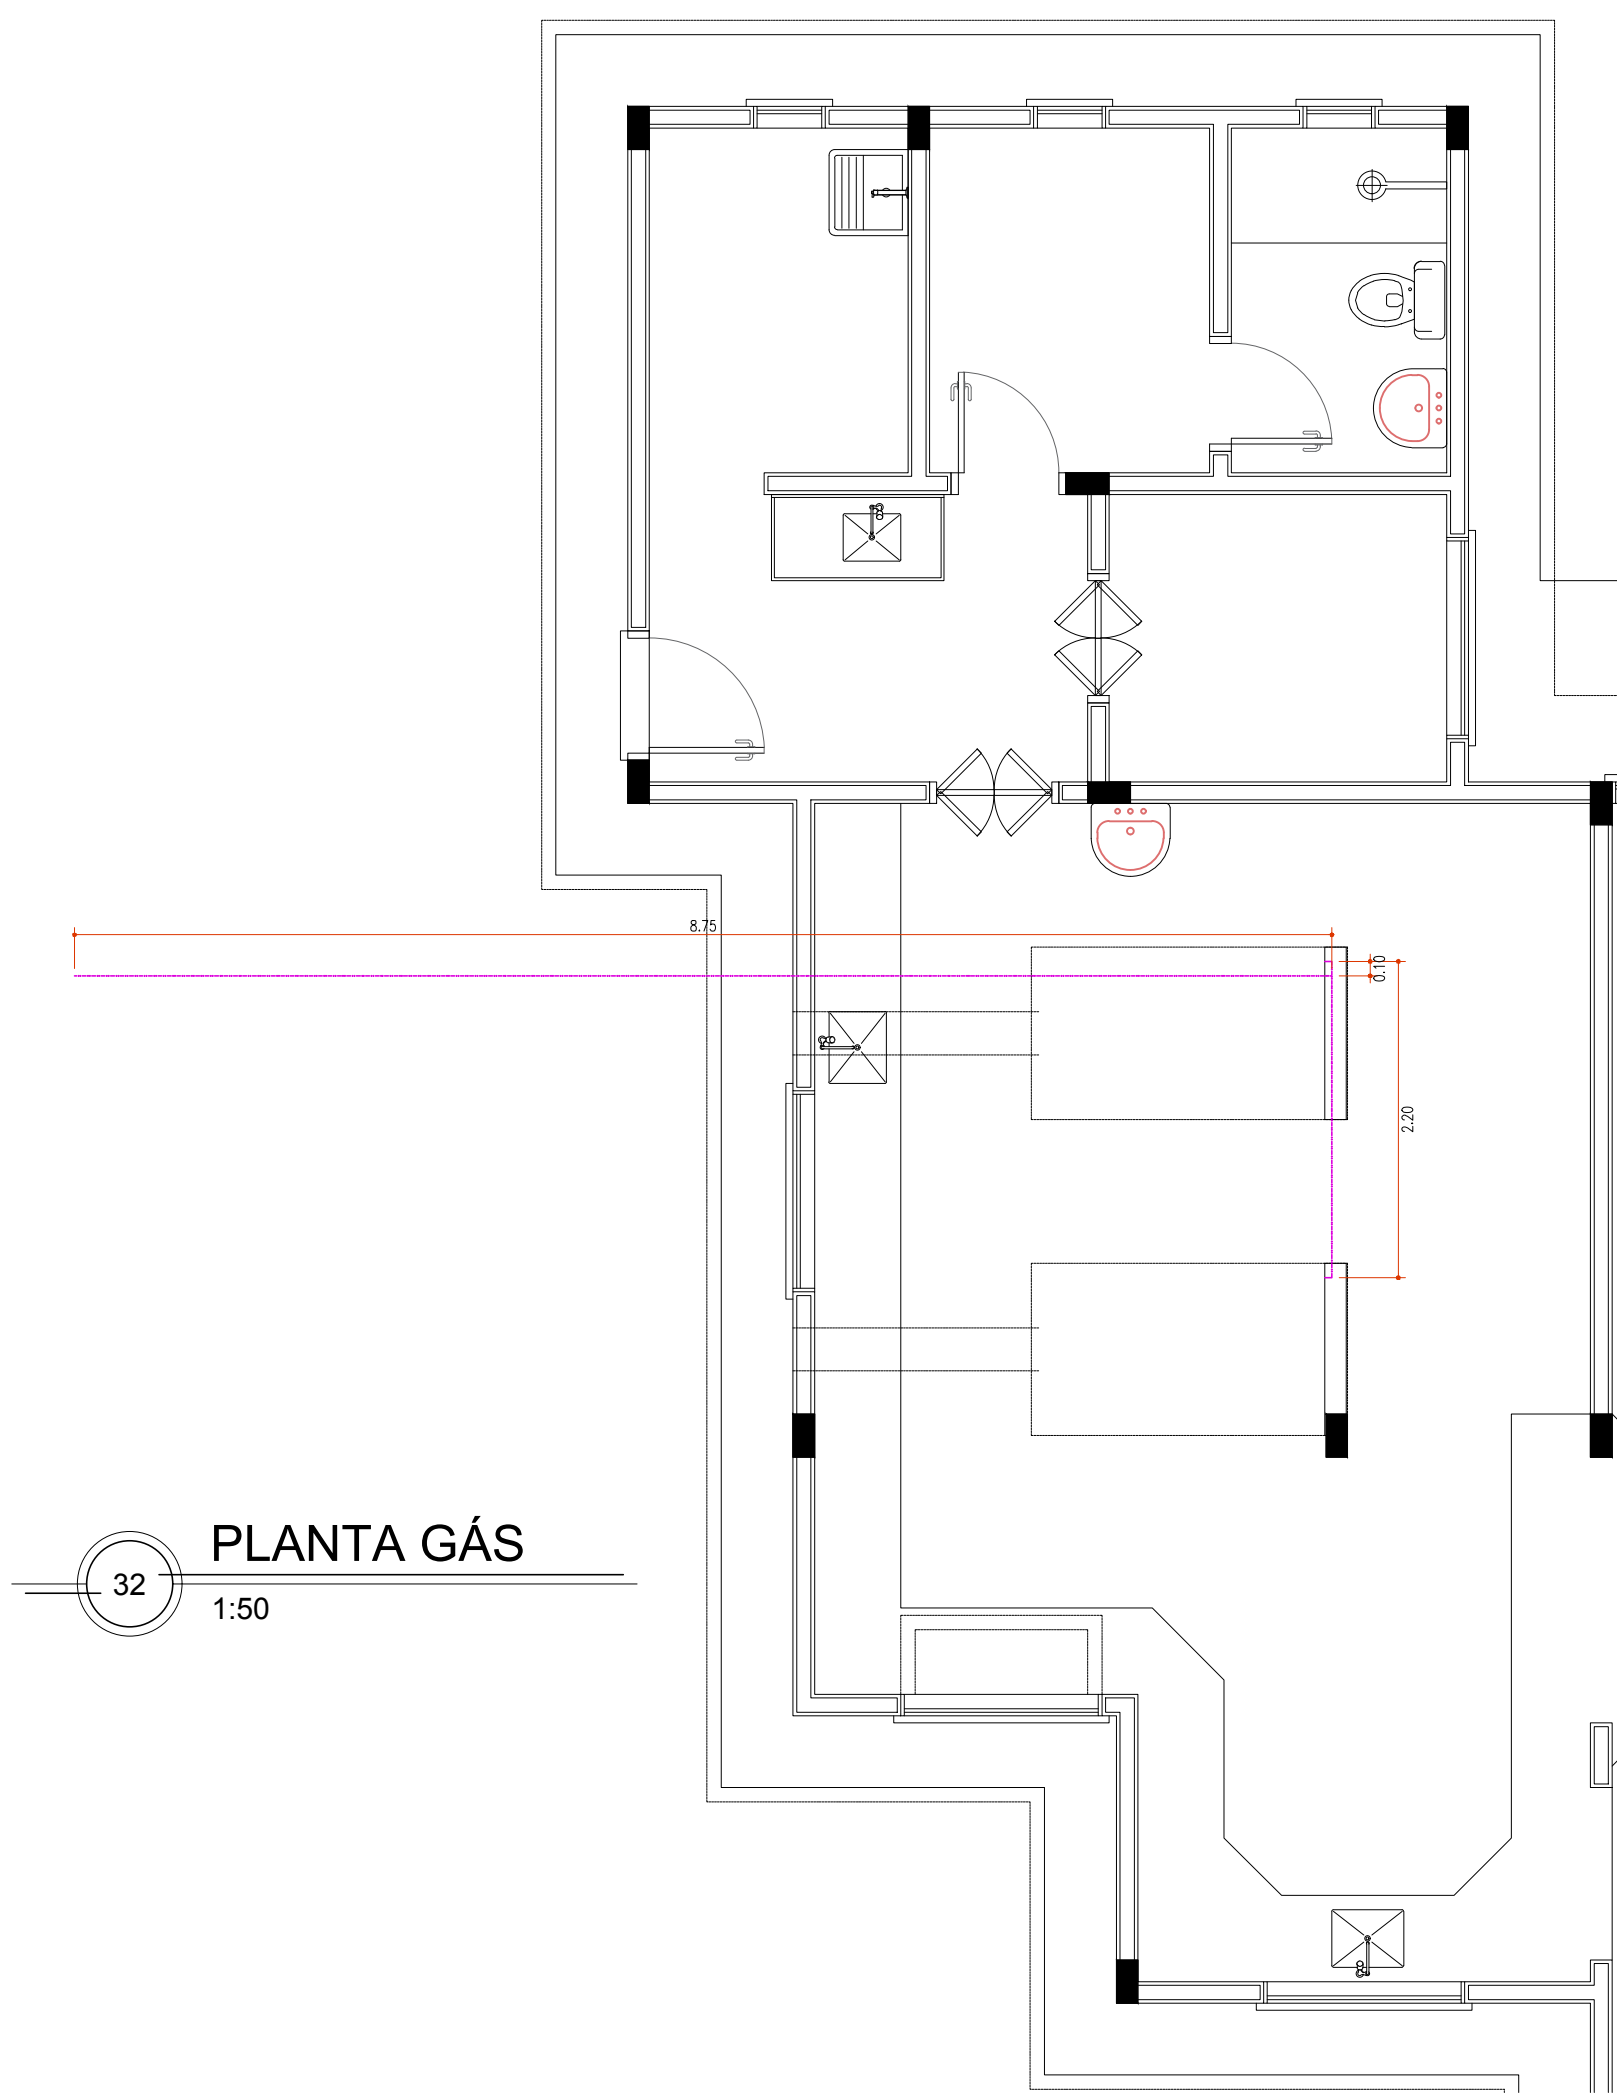
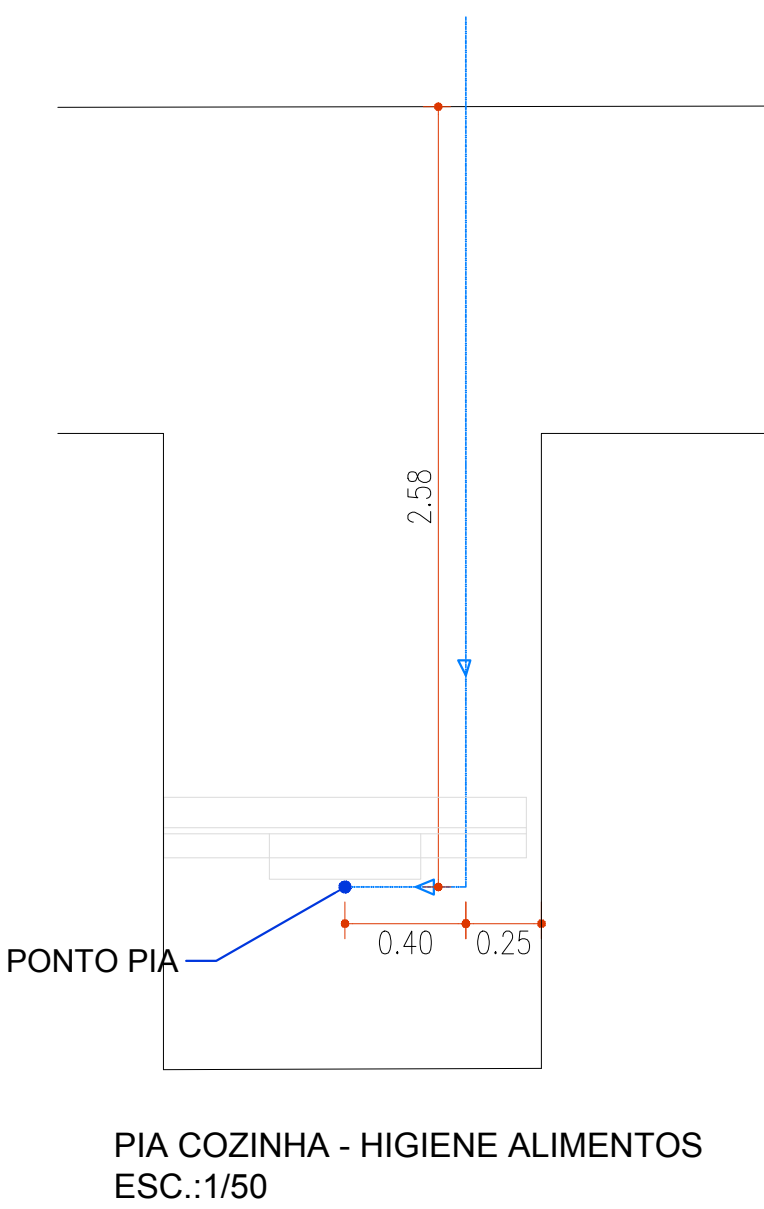
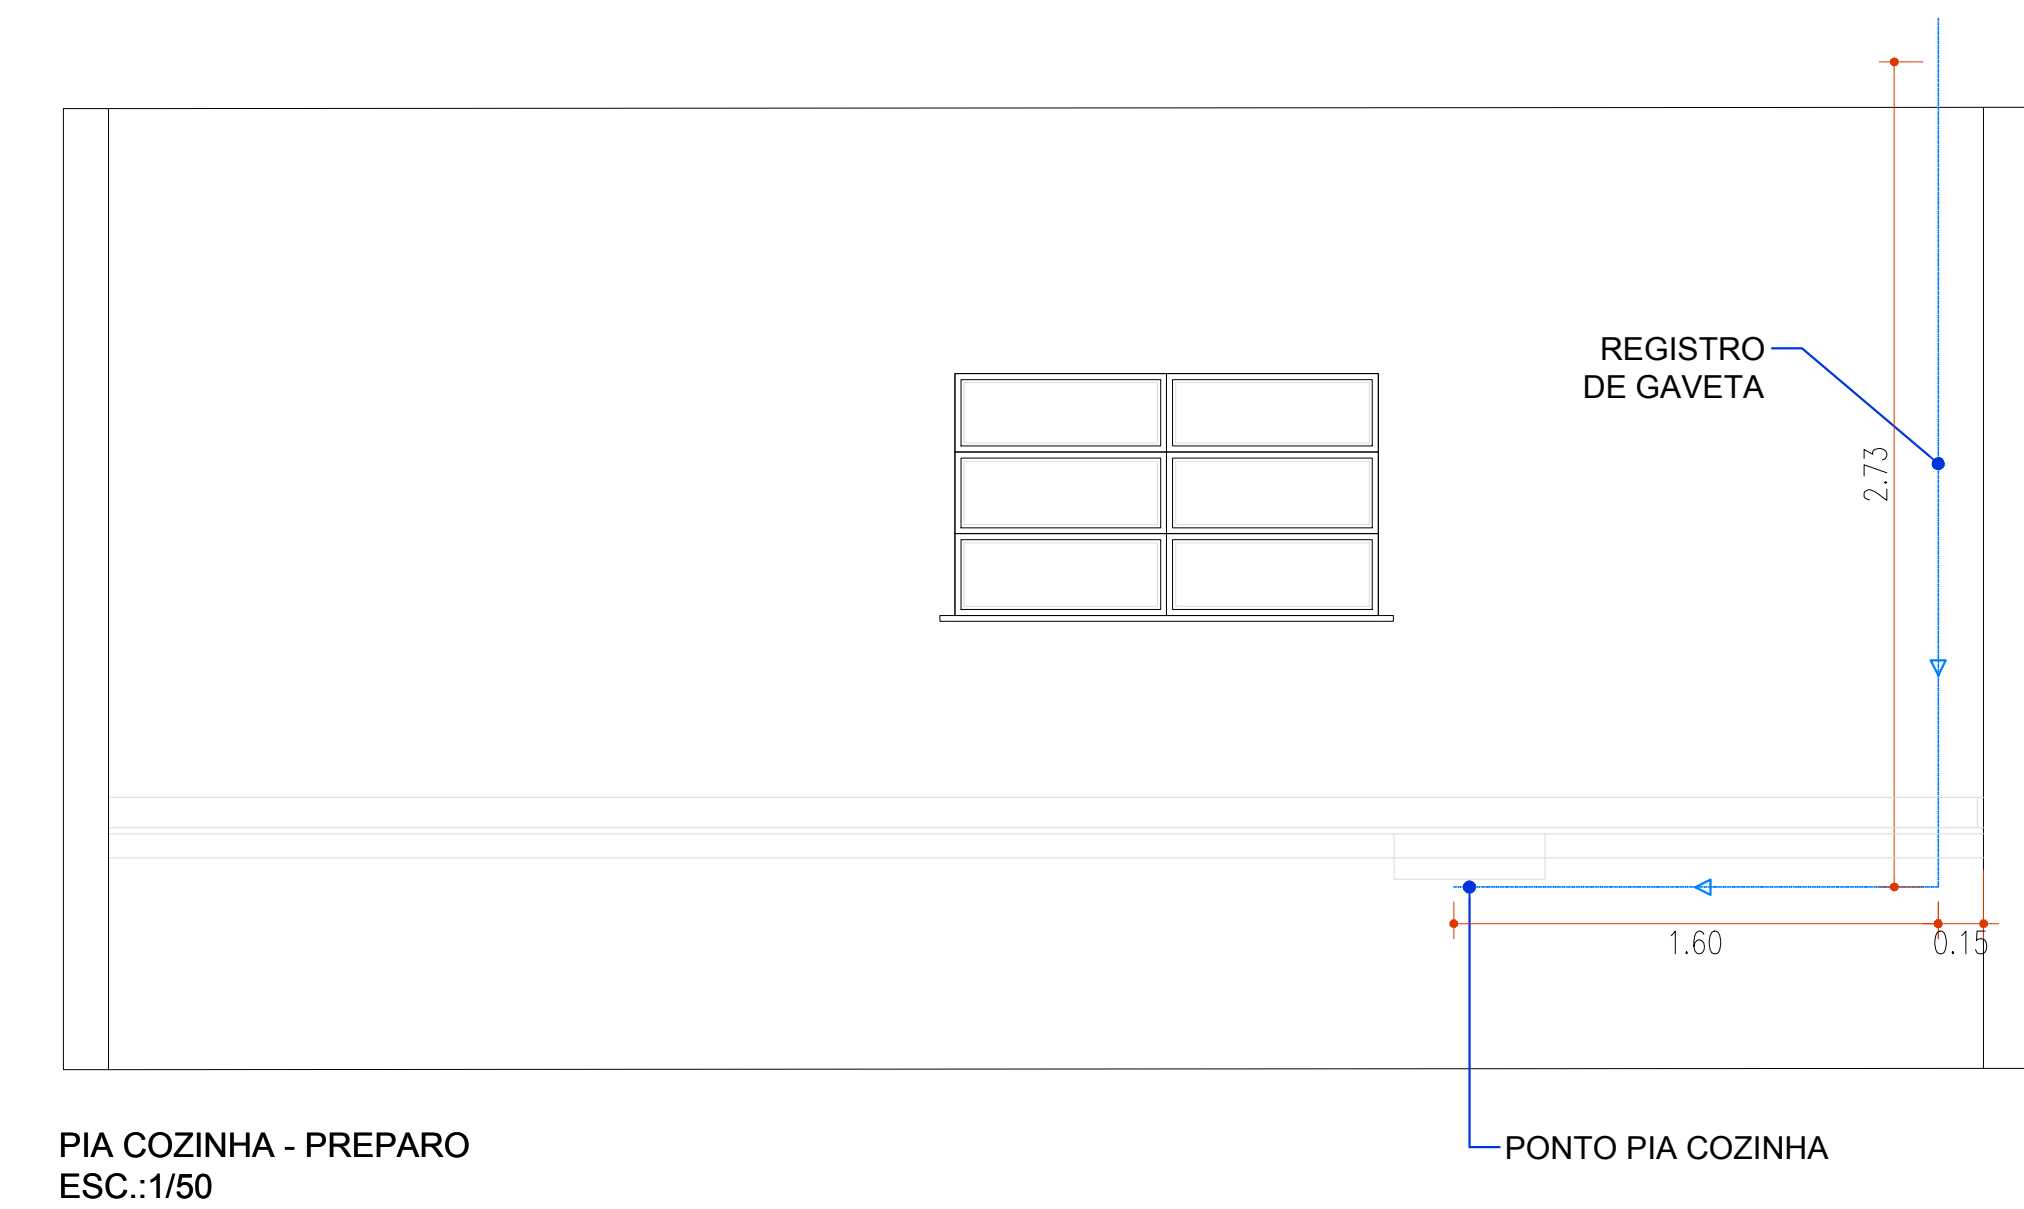
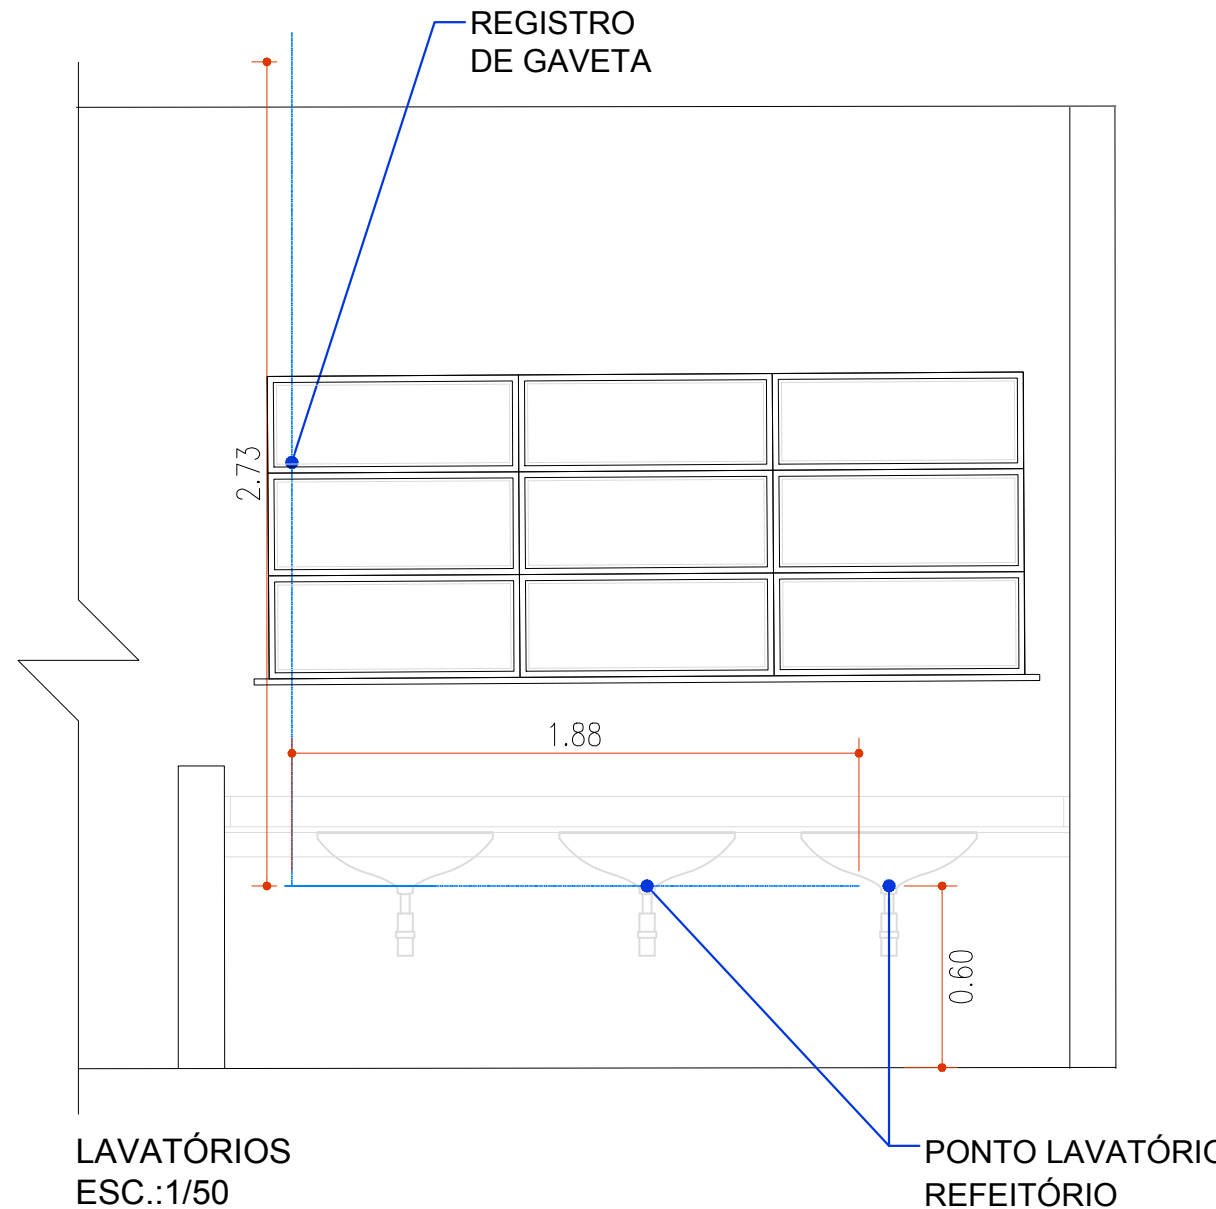


ESGOTO
30
1:50

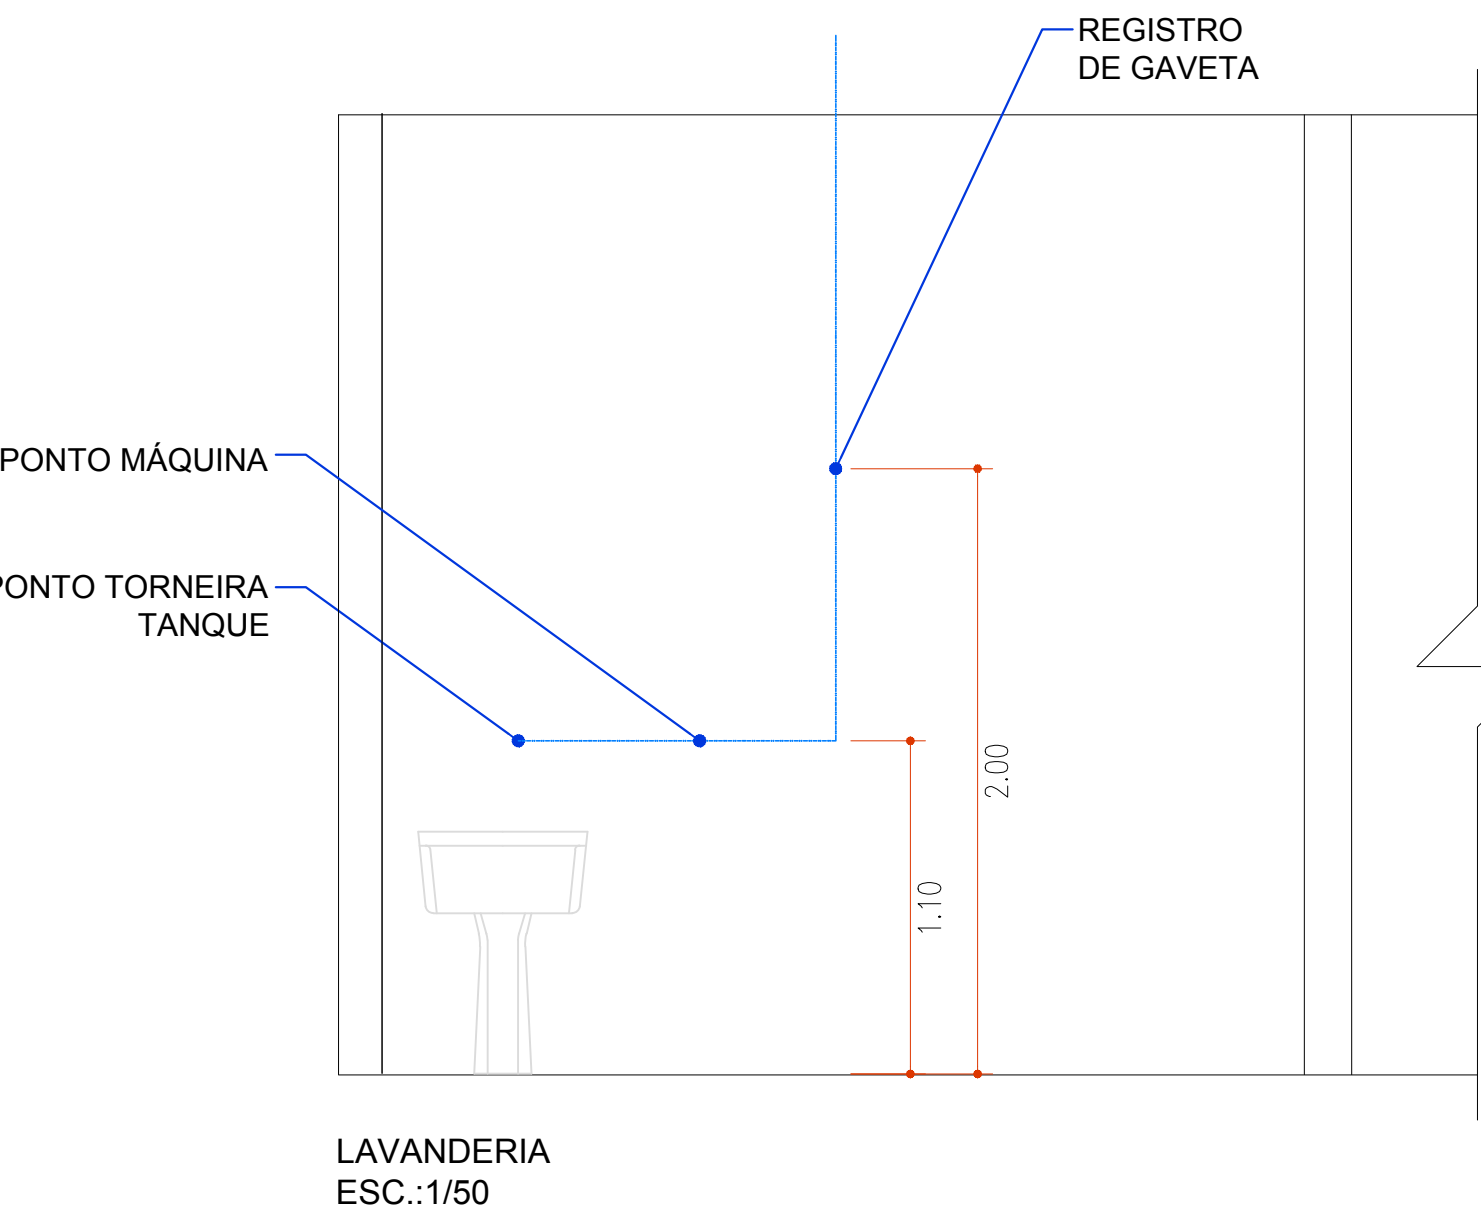

ÁGUA FRIA
31
1:50

APARELHOS	ALTURA DAS ESPERAS DE ÁGUA E ESGOTO	
	ÁGUA FRIA	ESGOTO
CHUVEIRO	2,00	-
REGISTRO DE PRESSÃO	1,10	-
BACIA C/ CAIX ACOPLADA	0,20	NO PISO 0,30 DA PAREDE
LAVATÓRIO (BANHEIRO)	0,60	0,50 NA PAREDE
TANQUE	1,10	0,14 NO PISO
PIA (COZINHA)	0,60	0,65 NA PAREDE
LAVATÓRIOS (REFEITÓRIO)	0,60	0,50 NA PAREDE
REGISTROS DE GAVETA	2,00	-

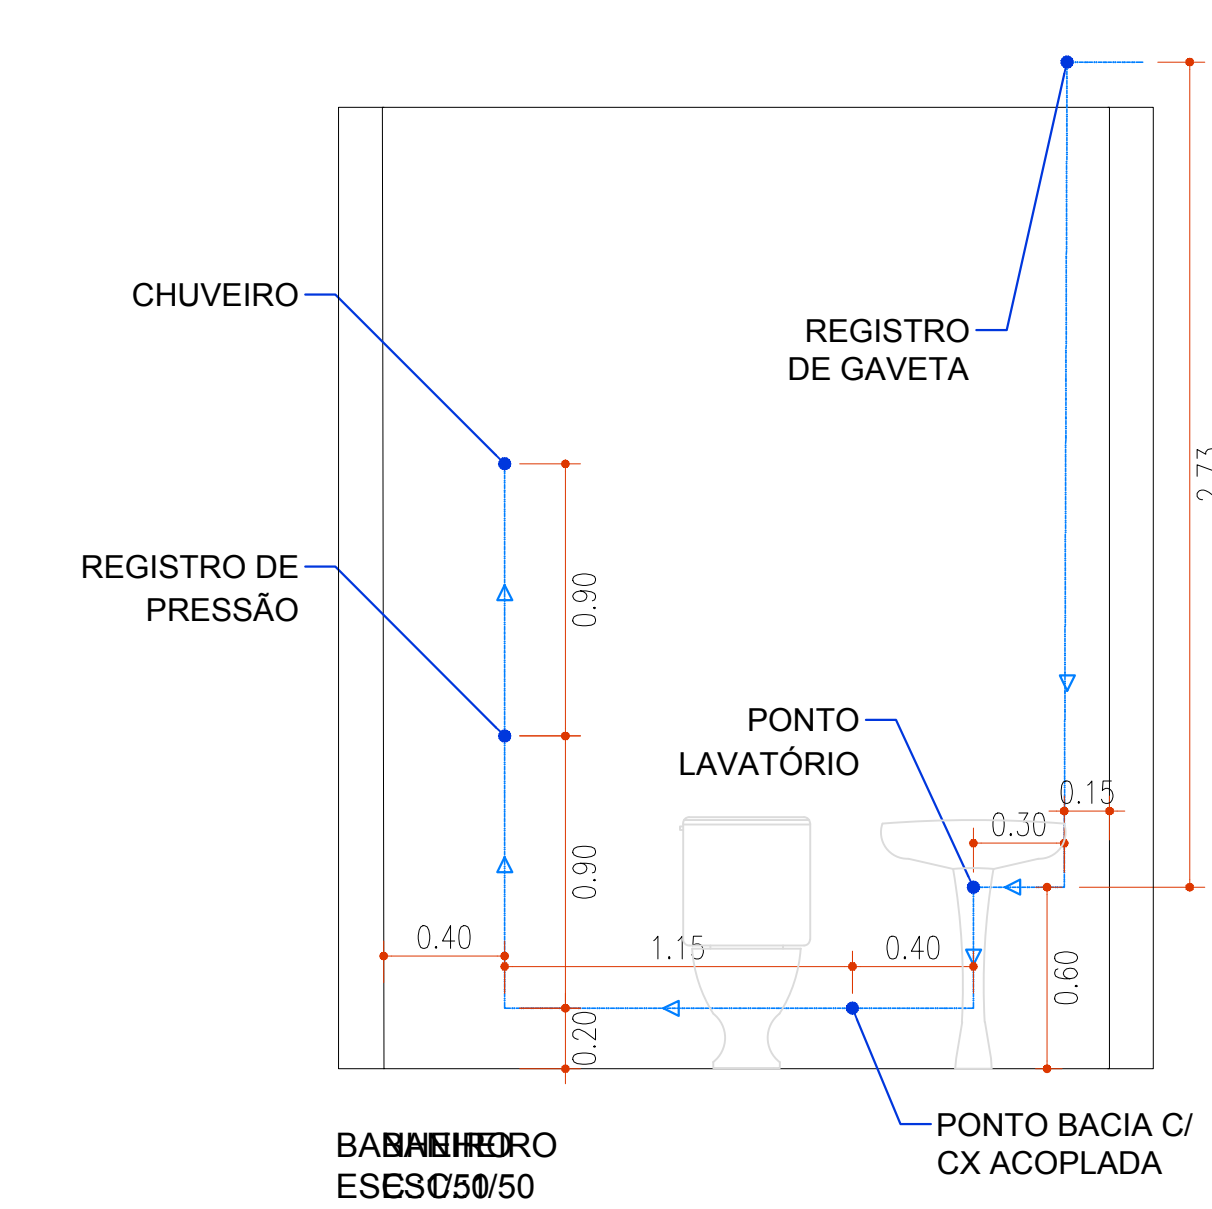

PLANTA GÁS
32
1:50