


Perfil Longitudinal - Rua Monte Negro

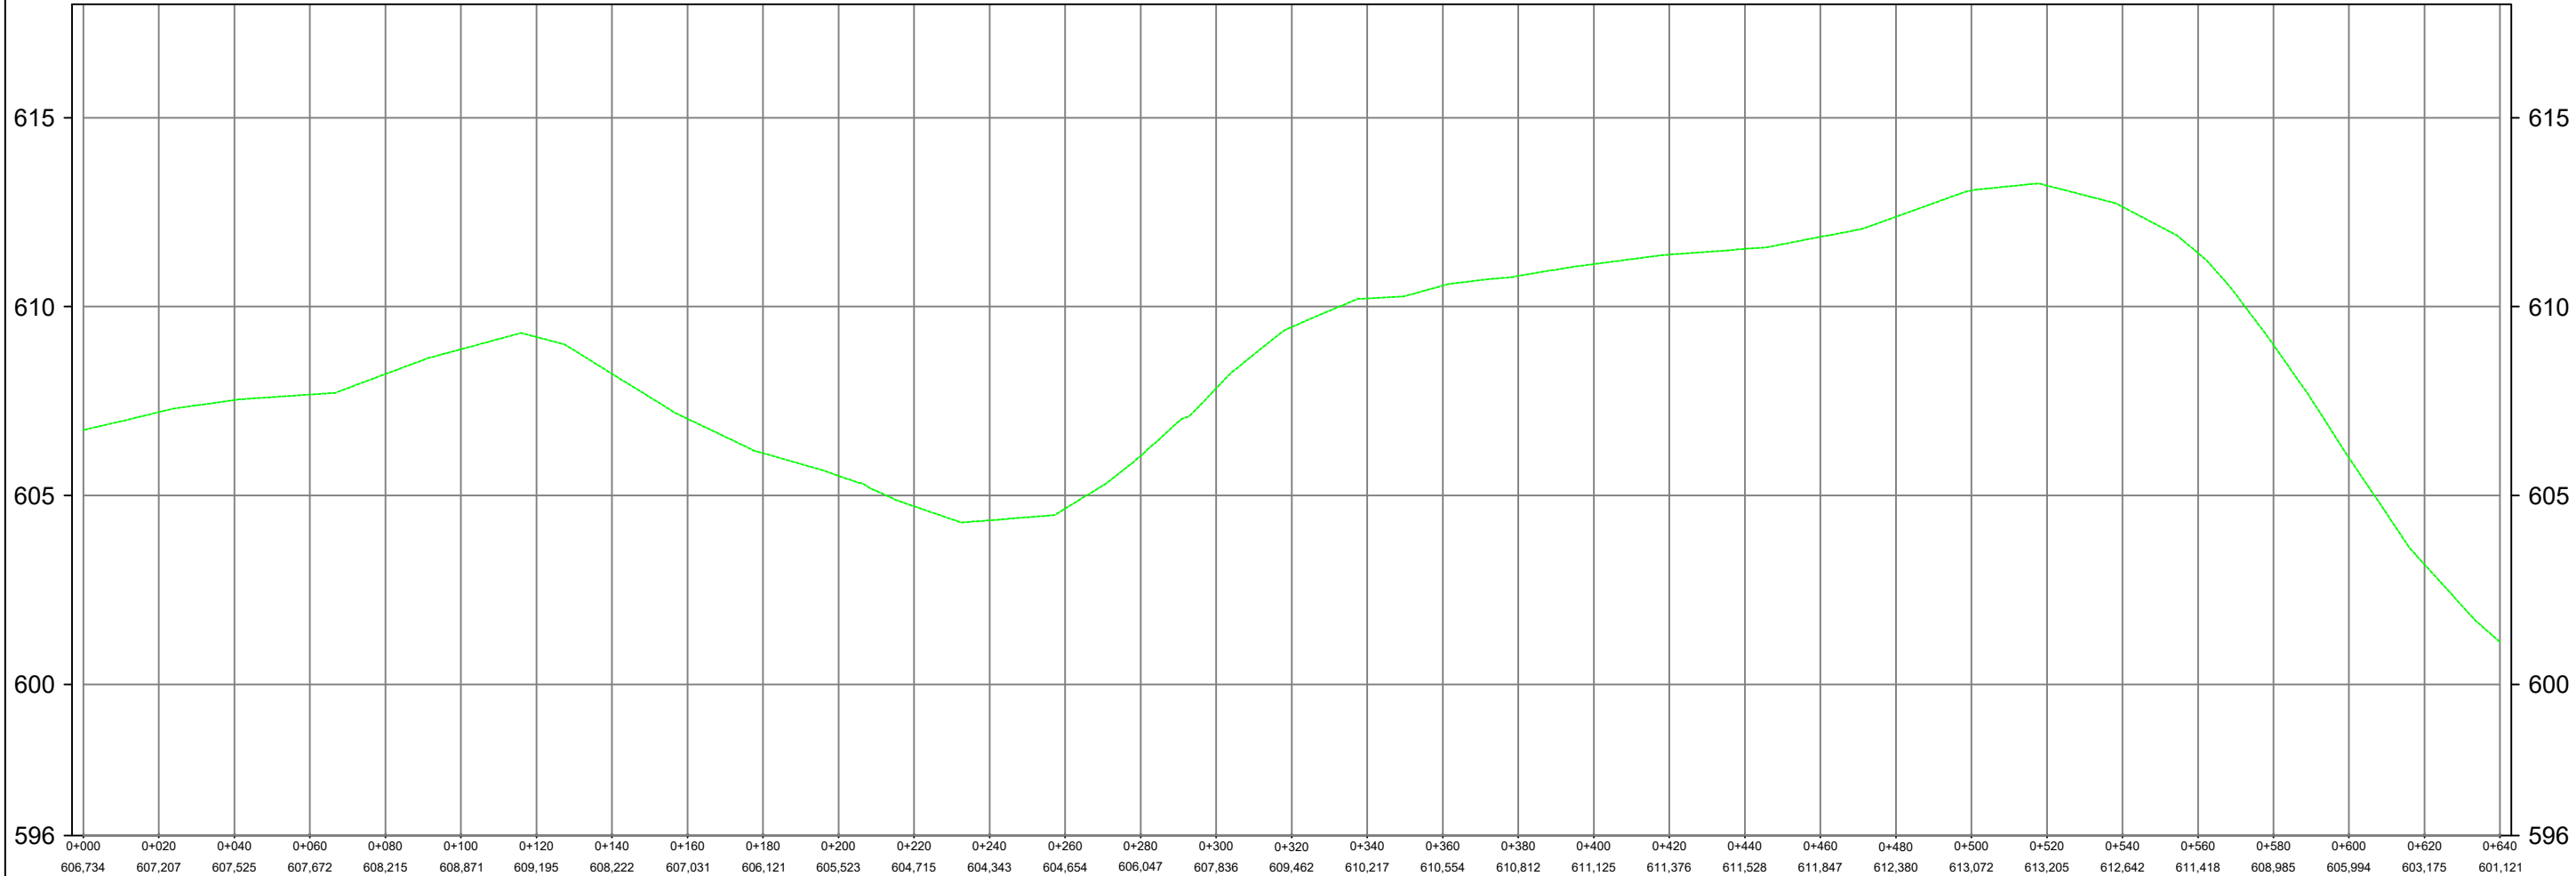

		Pavimentação Asfáltica Rua Montenegro	
RESPONSÁVEL TÉCNICO:		PROPRIETÁRIO:	
Adriana Schenatto CREA RS 91580		Município de Paim Filho/RS	
DATA:	22/09/2025	ESCALA:	1:1100
		PRANCHA:	03