



Projeto de Pavimentação
Área de pavimentação: 5.687,35m²

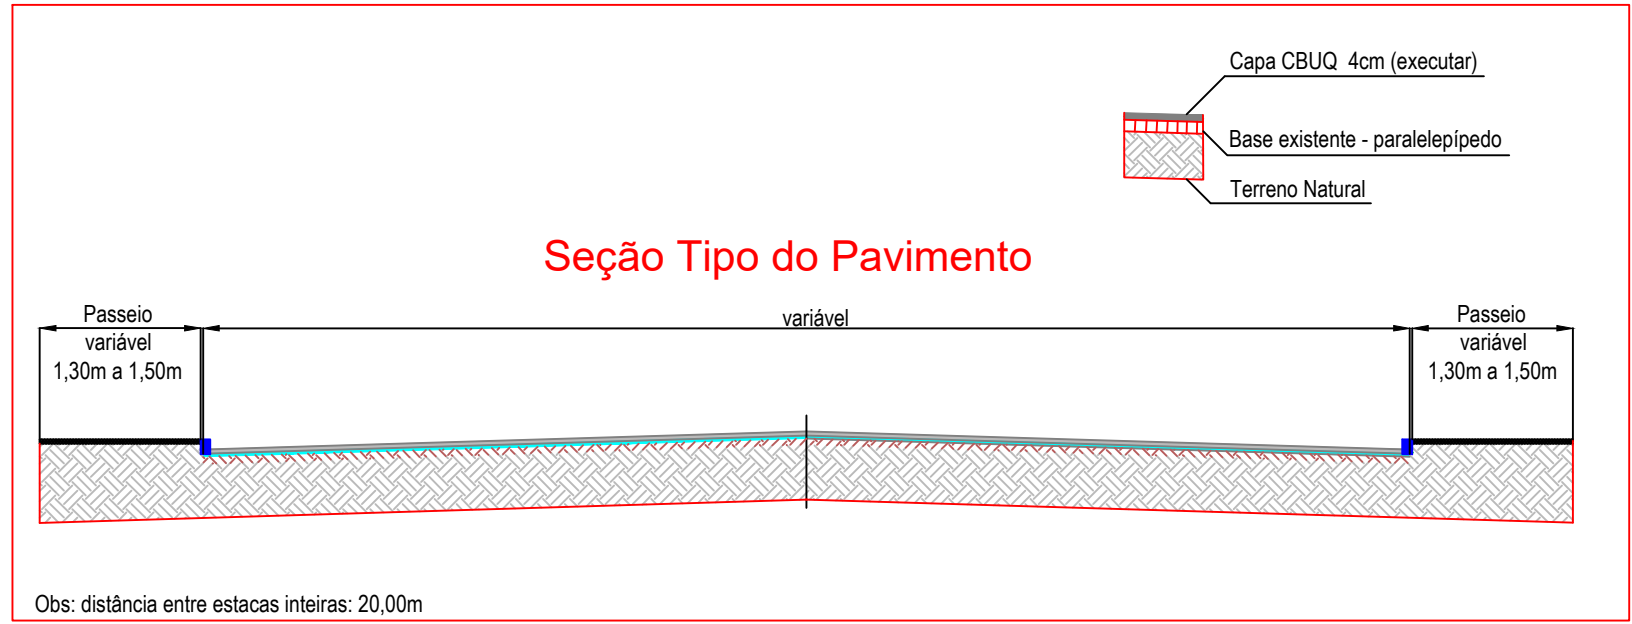

Seção Transversal

			Pavimentação Asfáltica Rua Montenegro		
RESPONSÁVEL TÉCNICO: Adriana Schenatto CREA RS 91580			PROJETO: PLANTA DO SISTEMA VIÁRIO		
DATA: 22/09/2025		ESCALA 1:1100		PROPRIETÁRIO: Município de Paim Filho/RS PRANCHA: 01	