
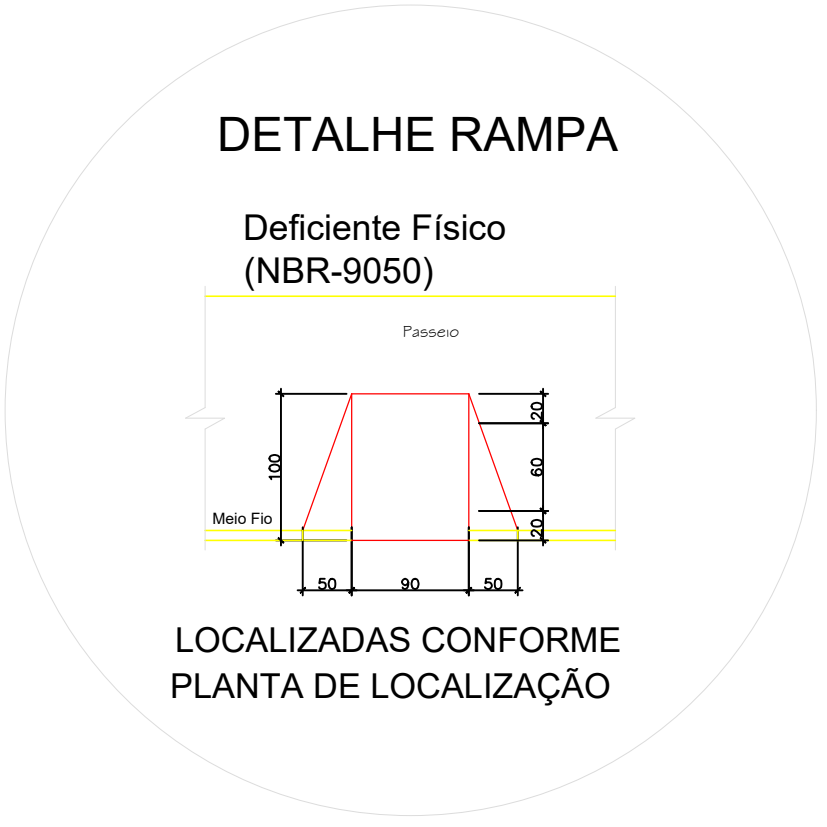


Placa de sinalização - 10 placas
Pintura do eixo da pista - 640,00m
Pintura faixa de pedestres- 98,40m²

Projeto de Pavimentação
Área de pavimentação: 5.687,35m²

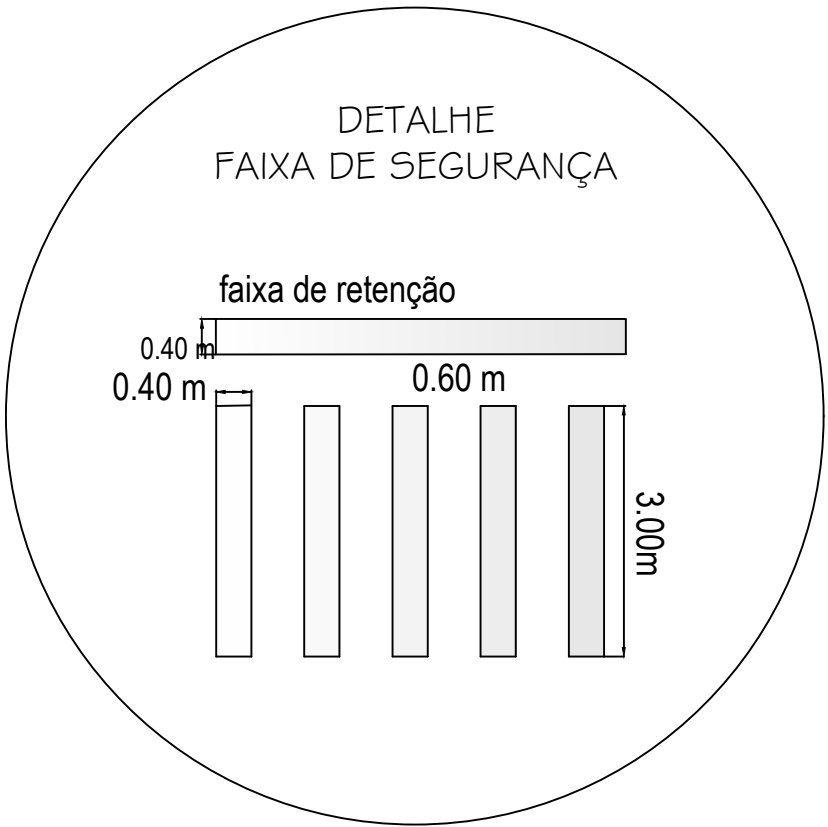

LOCALIZADAS CONFORME
PLANTA DE LOCALIZAÇÃO

	Pavimentação Asfáltica Rua Montenegro		
	PROJETO: SINALIZAÇÃO		
RESPONSÁVEL TÉCNICO: Adriana Schenatto CREA RS 91580		PROPRIETÁRIO: Município de Paim Filho/RS	
DATA: 22/09/2025	ESCALA 1:1100	PRANCHA: 02	