


PLANTA DE SITUAÇÃO E LOCALIZAÇÃO DA COMUNIDADE DE SANTO ANTÔNIO

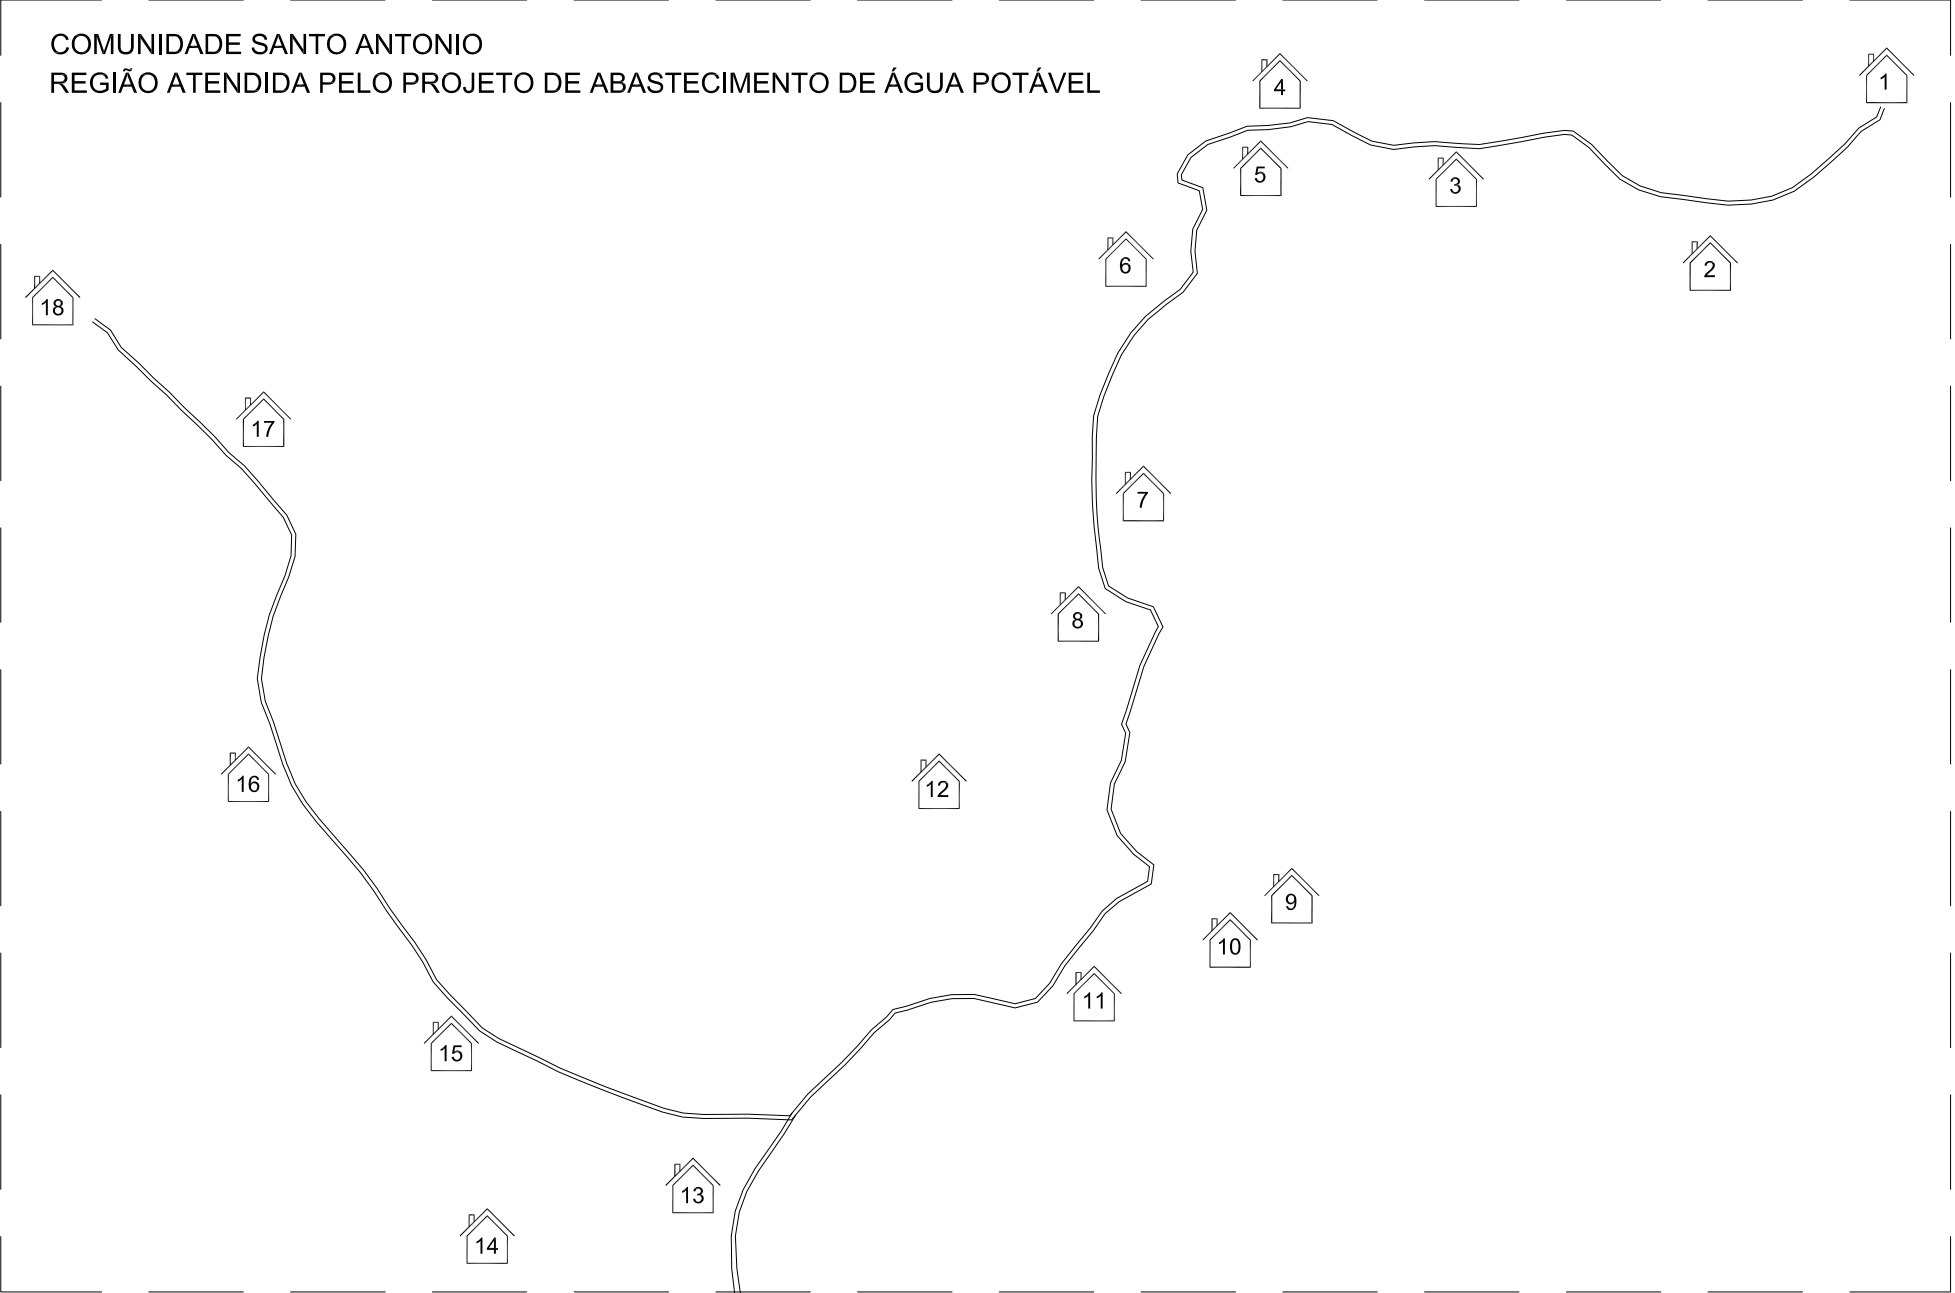

ESTRADA DE ACESSO À COMUNIDADE SANTO ANTÔNIO  
DISTÂNCIA APROXIMADA = 1.200 metros (Ref. Gruta N. Sra. de Lourdes)

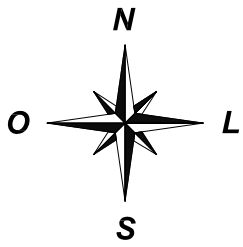


Imagem Google Earth: localização da comunidade de Santo Antônio

Planta de Sit e Loc  
Esc: 1/7500



ENGENHARIA E CONSTRUÇÃO

AV. SALZANO DA CUNHA, 319 - FONE: (54)3343-1091 / 9981-8445  
SANANDUVA - RS

CLIENTE:	PREFEITURA DE PAIM FILHO/RS
ENDEREÇO:	COMUNIDADE SANTO ANTÔNIO ZONA RURAL DO MUNICÍPIO DE PAIM FILHO
PROJETO:	REDE DISTRIBUIÇÃO DE ÁGUA POTÁVEL ABASTECIMENTO DE ÁGUA
RESP.TEC. PROJETO:	BRUNO GUZZO MONDADORI

ÁREA:	-
ESCALA:	indicadas
DESENHO:	BRUNO - planta de situação e de localização
DATA:	NOV/25
PRANCHA	H2