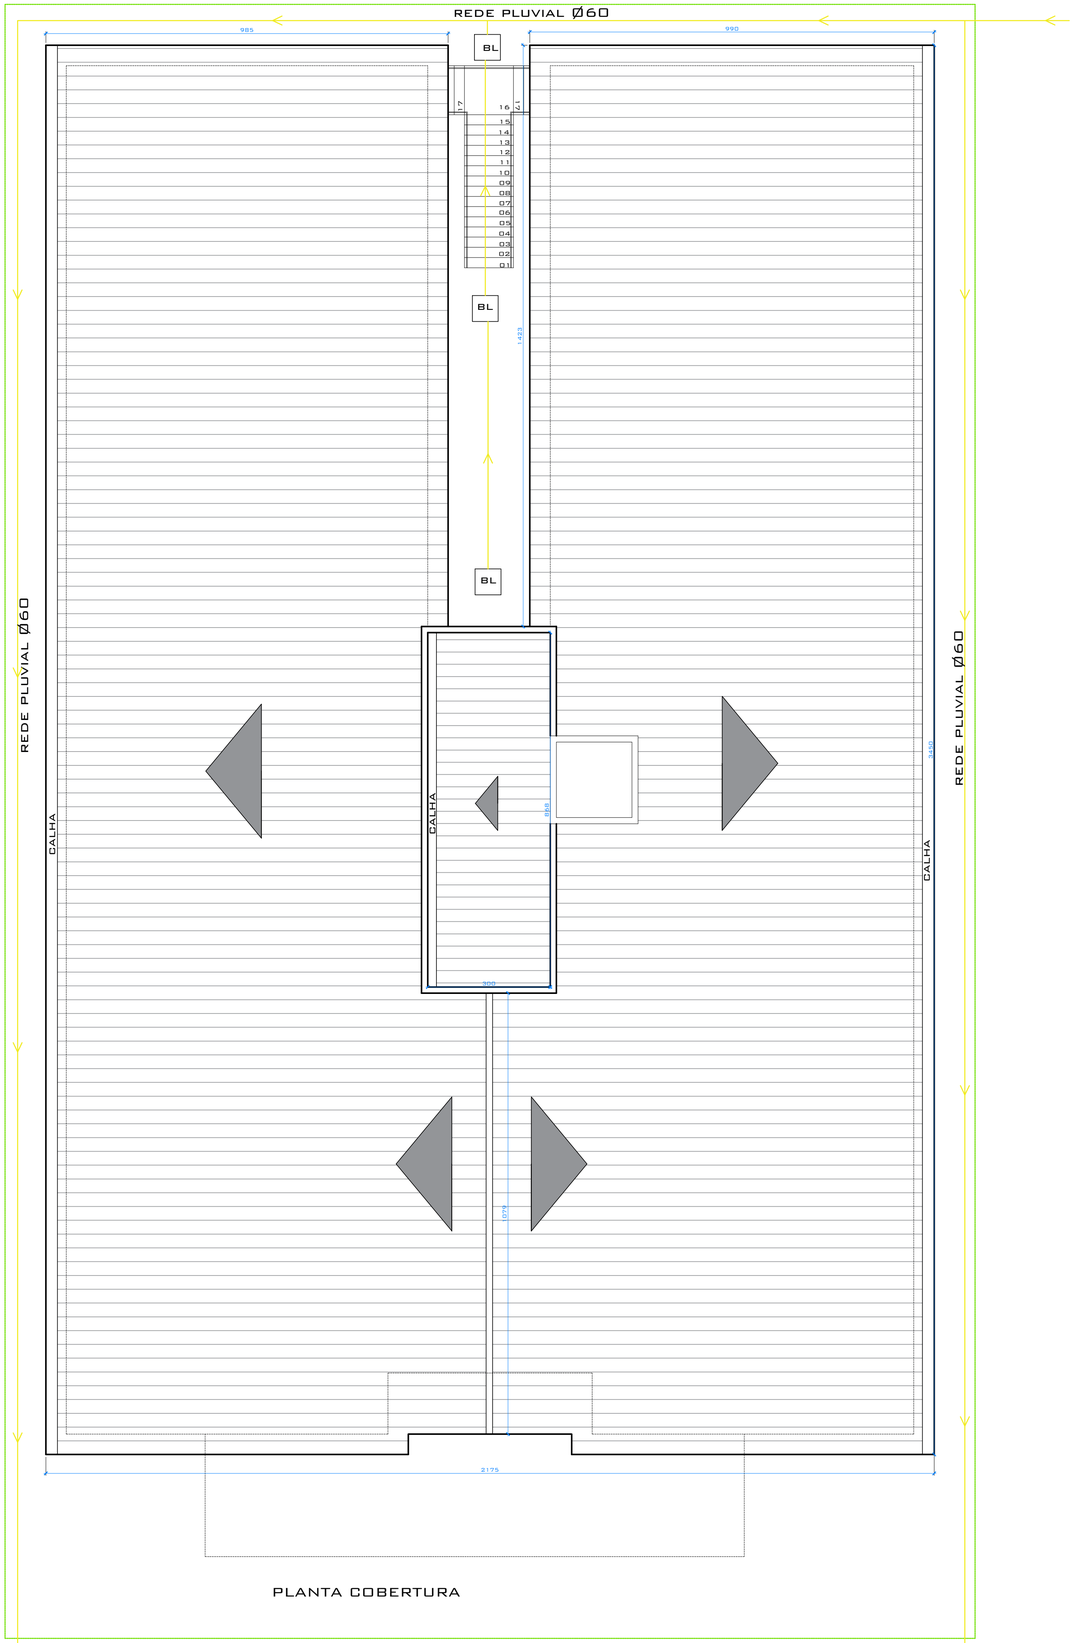

PLANTA COBERTURA

REDE PLUVIAL

PASSEIO

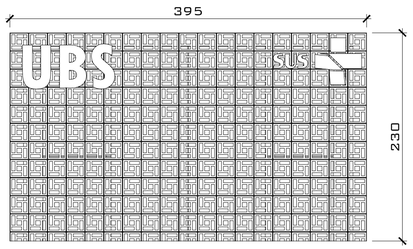

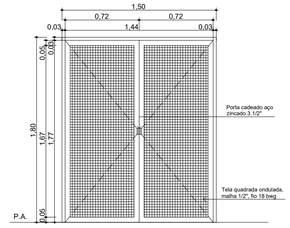

Detalhe Portão de Central de Gases

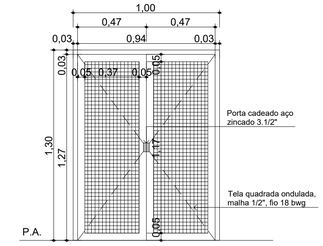

Detalhe do Portão de Abrigo Compressor

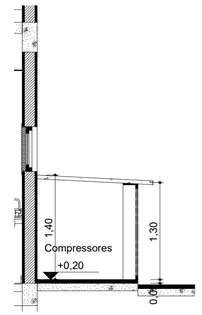

Detalhe Central de Compressores

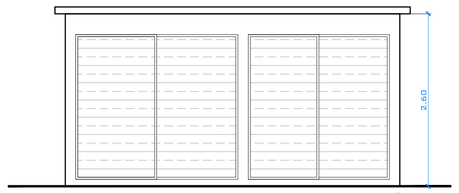

FACHADA ABRIGO RESÍDUOS

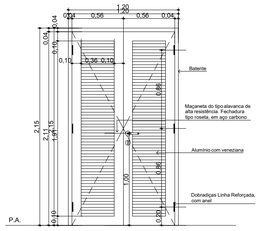

Detalhe Porta Abrigo p/ Resíduos

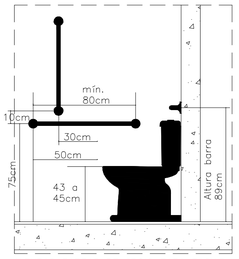

ALTURAS BARRAS DE APOIO PARA BACIAS SANITÁRIAS COM CAIXA ACOPLADA

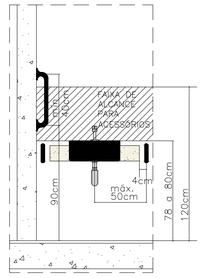

ALTURA BARRAS DE APOIO LATERAIS PARA PIA

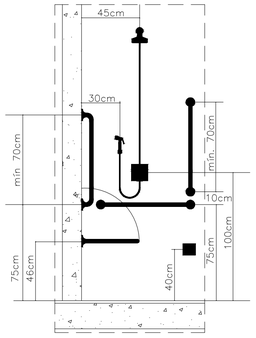

ALTURA BARRAS DE APOIO LATERAIS PARA CHUVEIRO

ADRIANA SCHENATTO PEDDE:58924477072

Assinado de forma digital por ADRIANA SCHENATTO PEDDE:58924477072
Dados: 2026.02.23 15:17:51 -03'00'

GENES JACINTO MOTERLE RIBEIRO:94300186049

Assinado de forma digital por GENES JACINTO MOTERLE RIBEIRO:94300186049
Dados: 2026.02.23 16:16:16 -03'00'

Unidade Básica de Saúde - UBS

PROJETO:
PROJETO ARQUITETÔNICO-COBERTURA

RESPONSÁVEL TÉCNICO:
ADRIANA SCHENATTO CREA RS/91580

PROPRIETÁRIO:
MUNICÍPIO DE PAIM FILHO/RS

DATA:
20/02/2026

ESCALA
INDICADA

PRANCHA:
03