




LEGENDA DE CONDUTOS	
ESGOTO	—
ESGOTO (GORDURA)	—
PLUVIAL	- - -

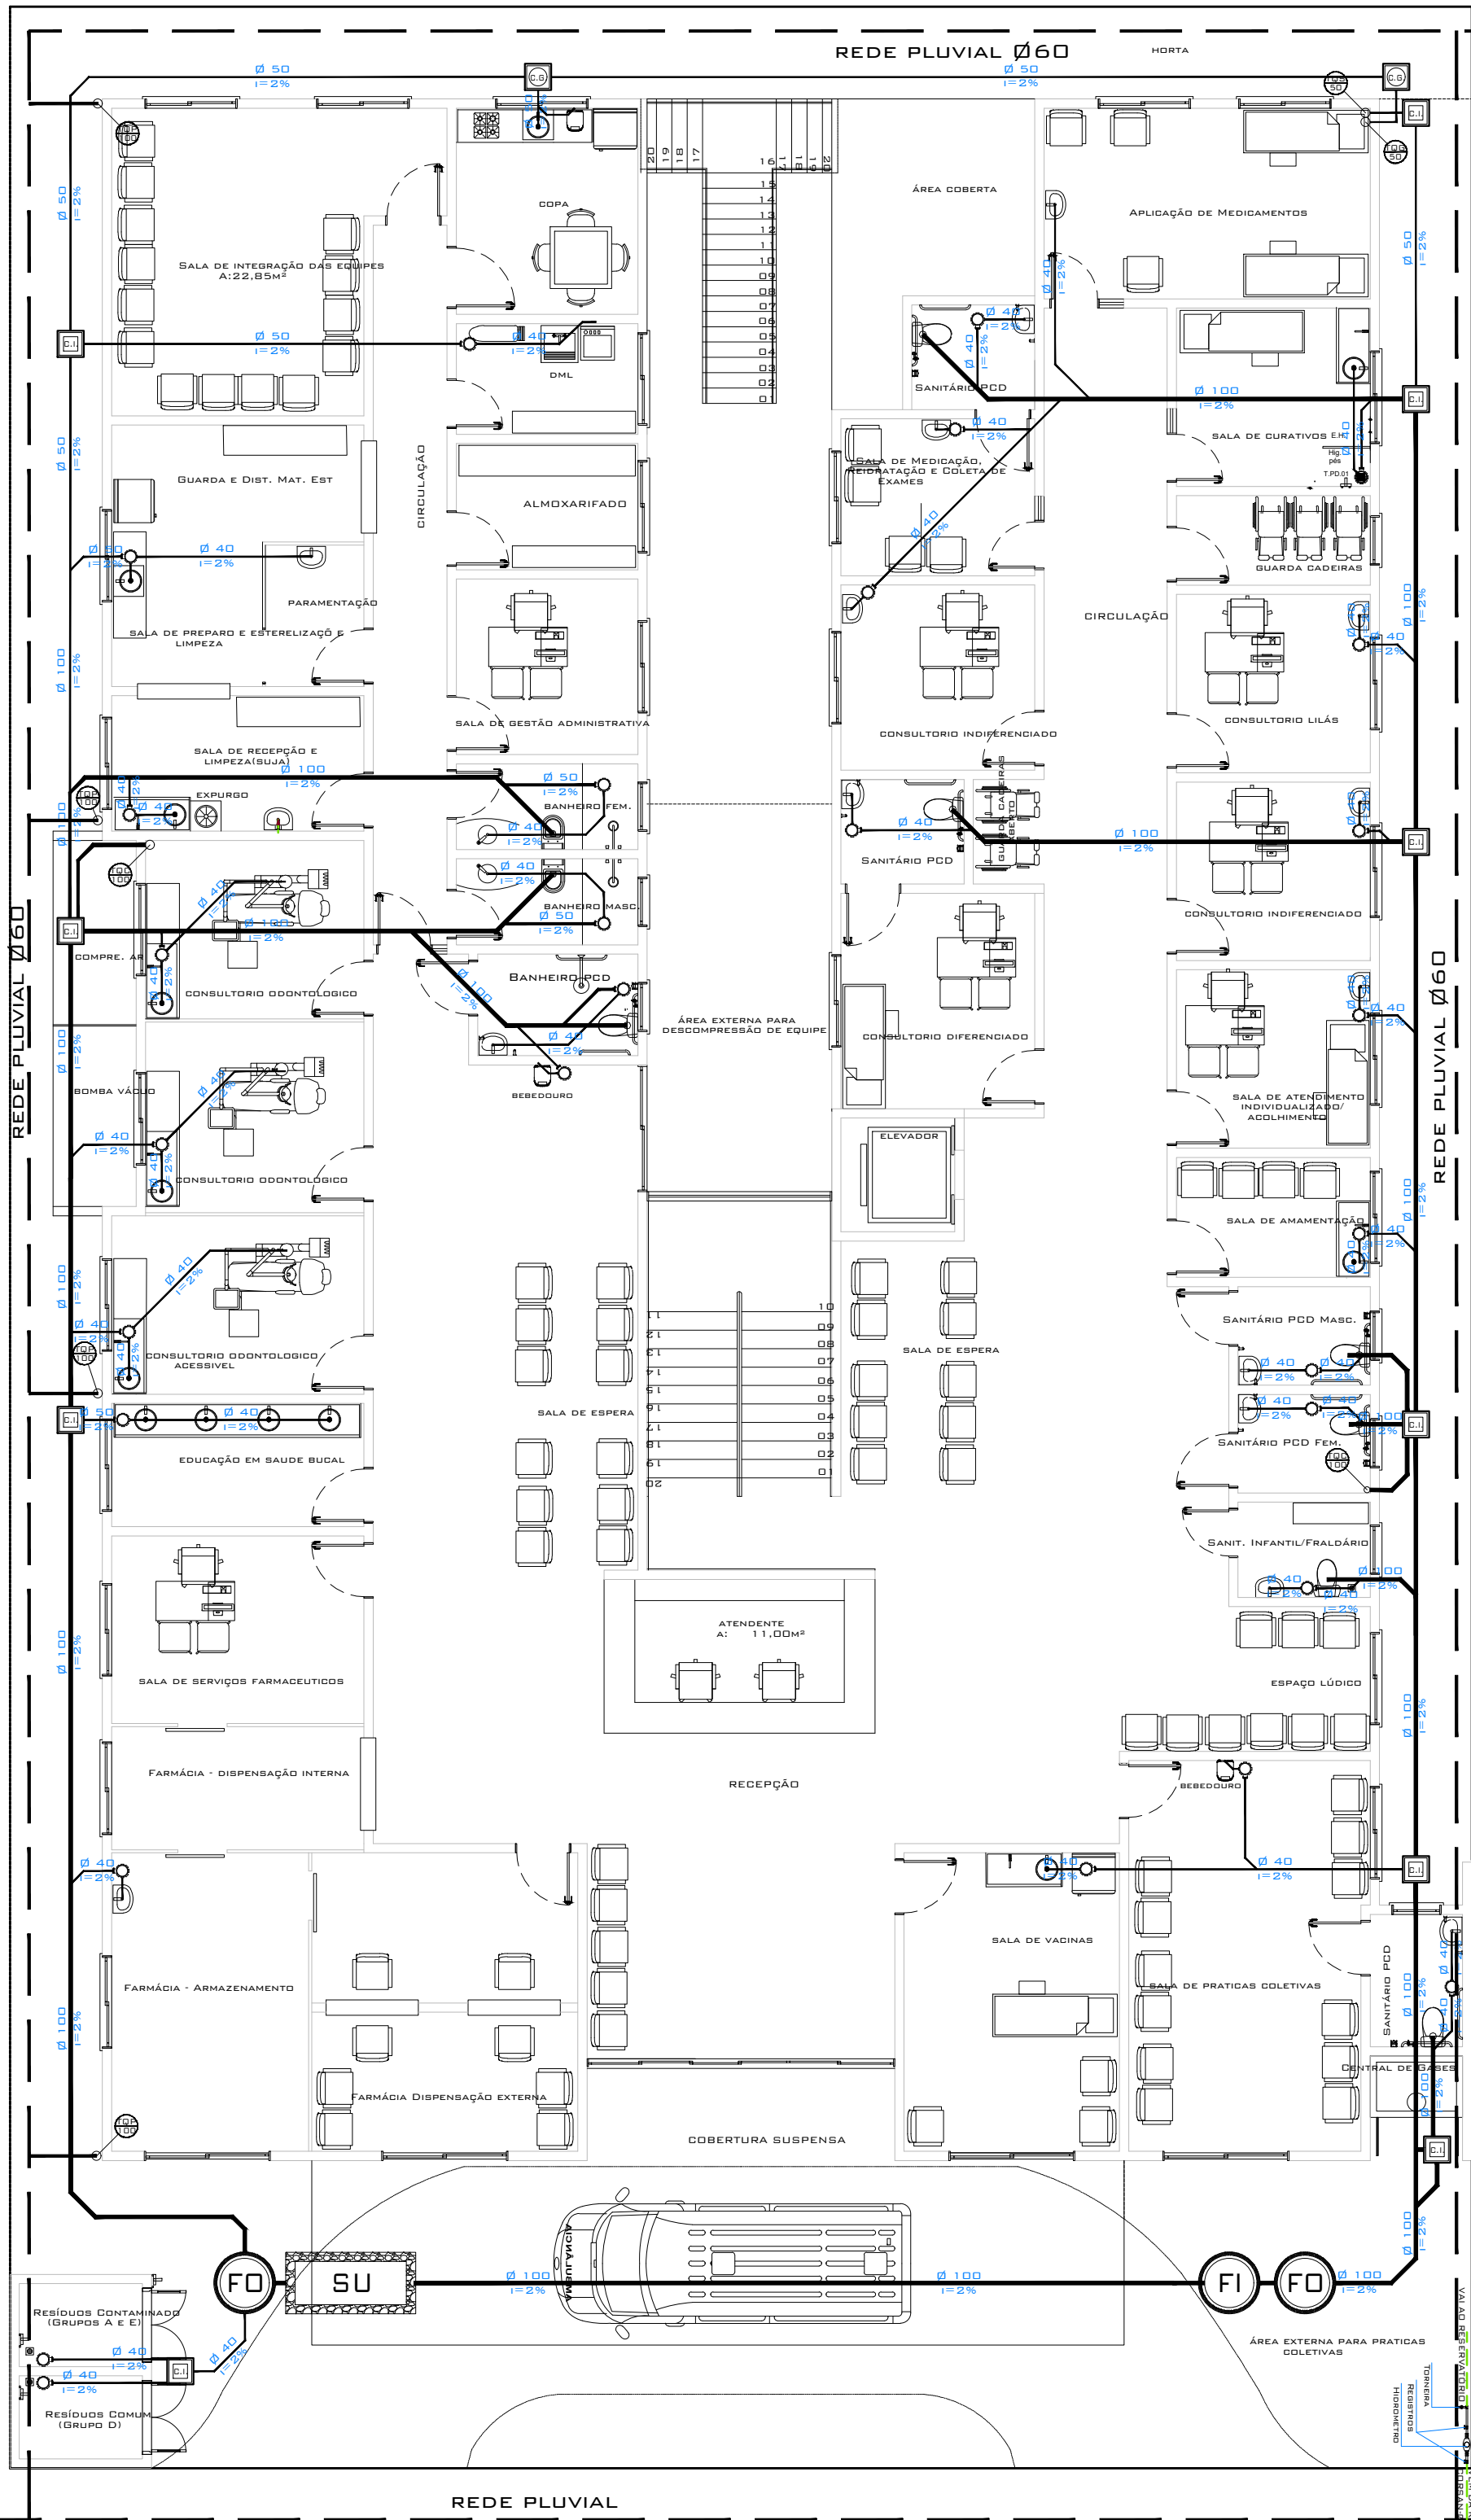

PLANTA BAIXA
PAV. TÉRREO
SANITÁRIO E PLUVIAL
ESG.: 1/100

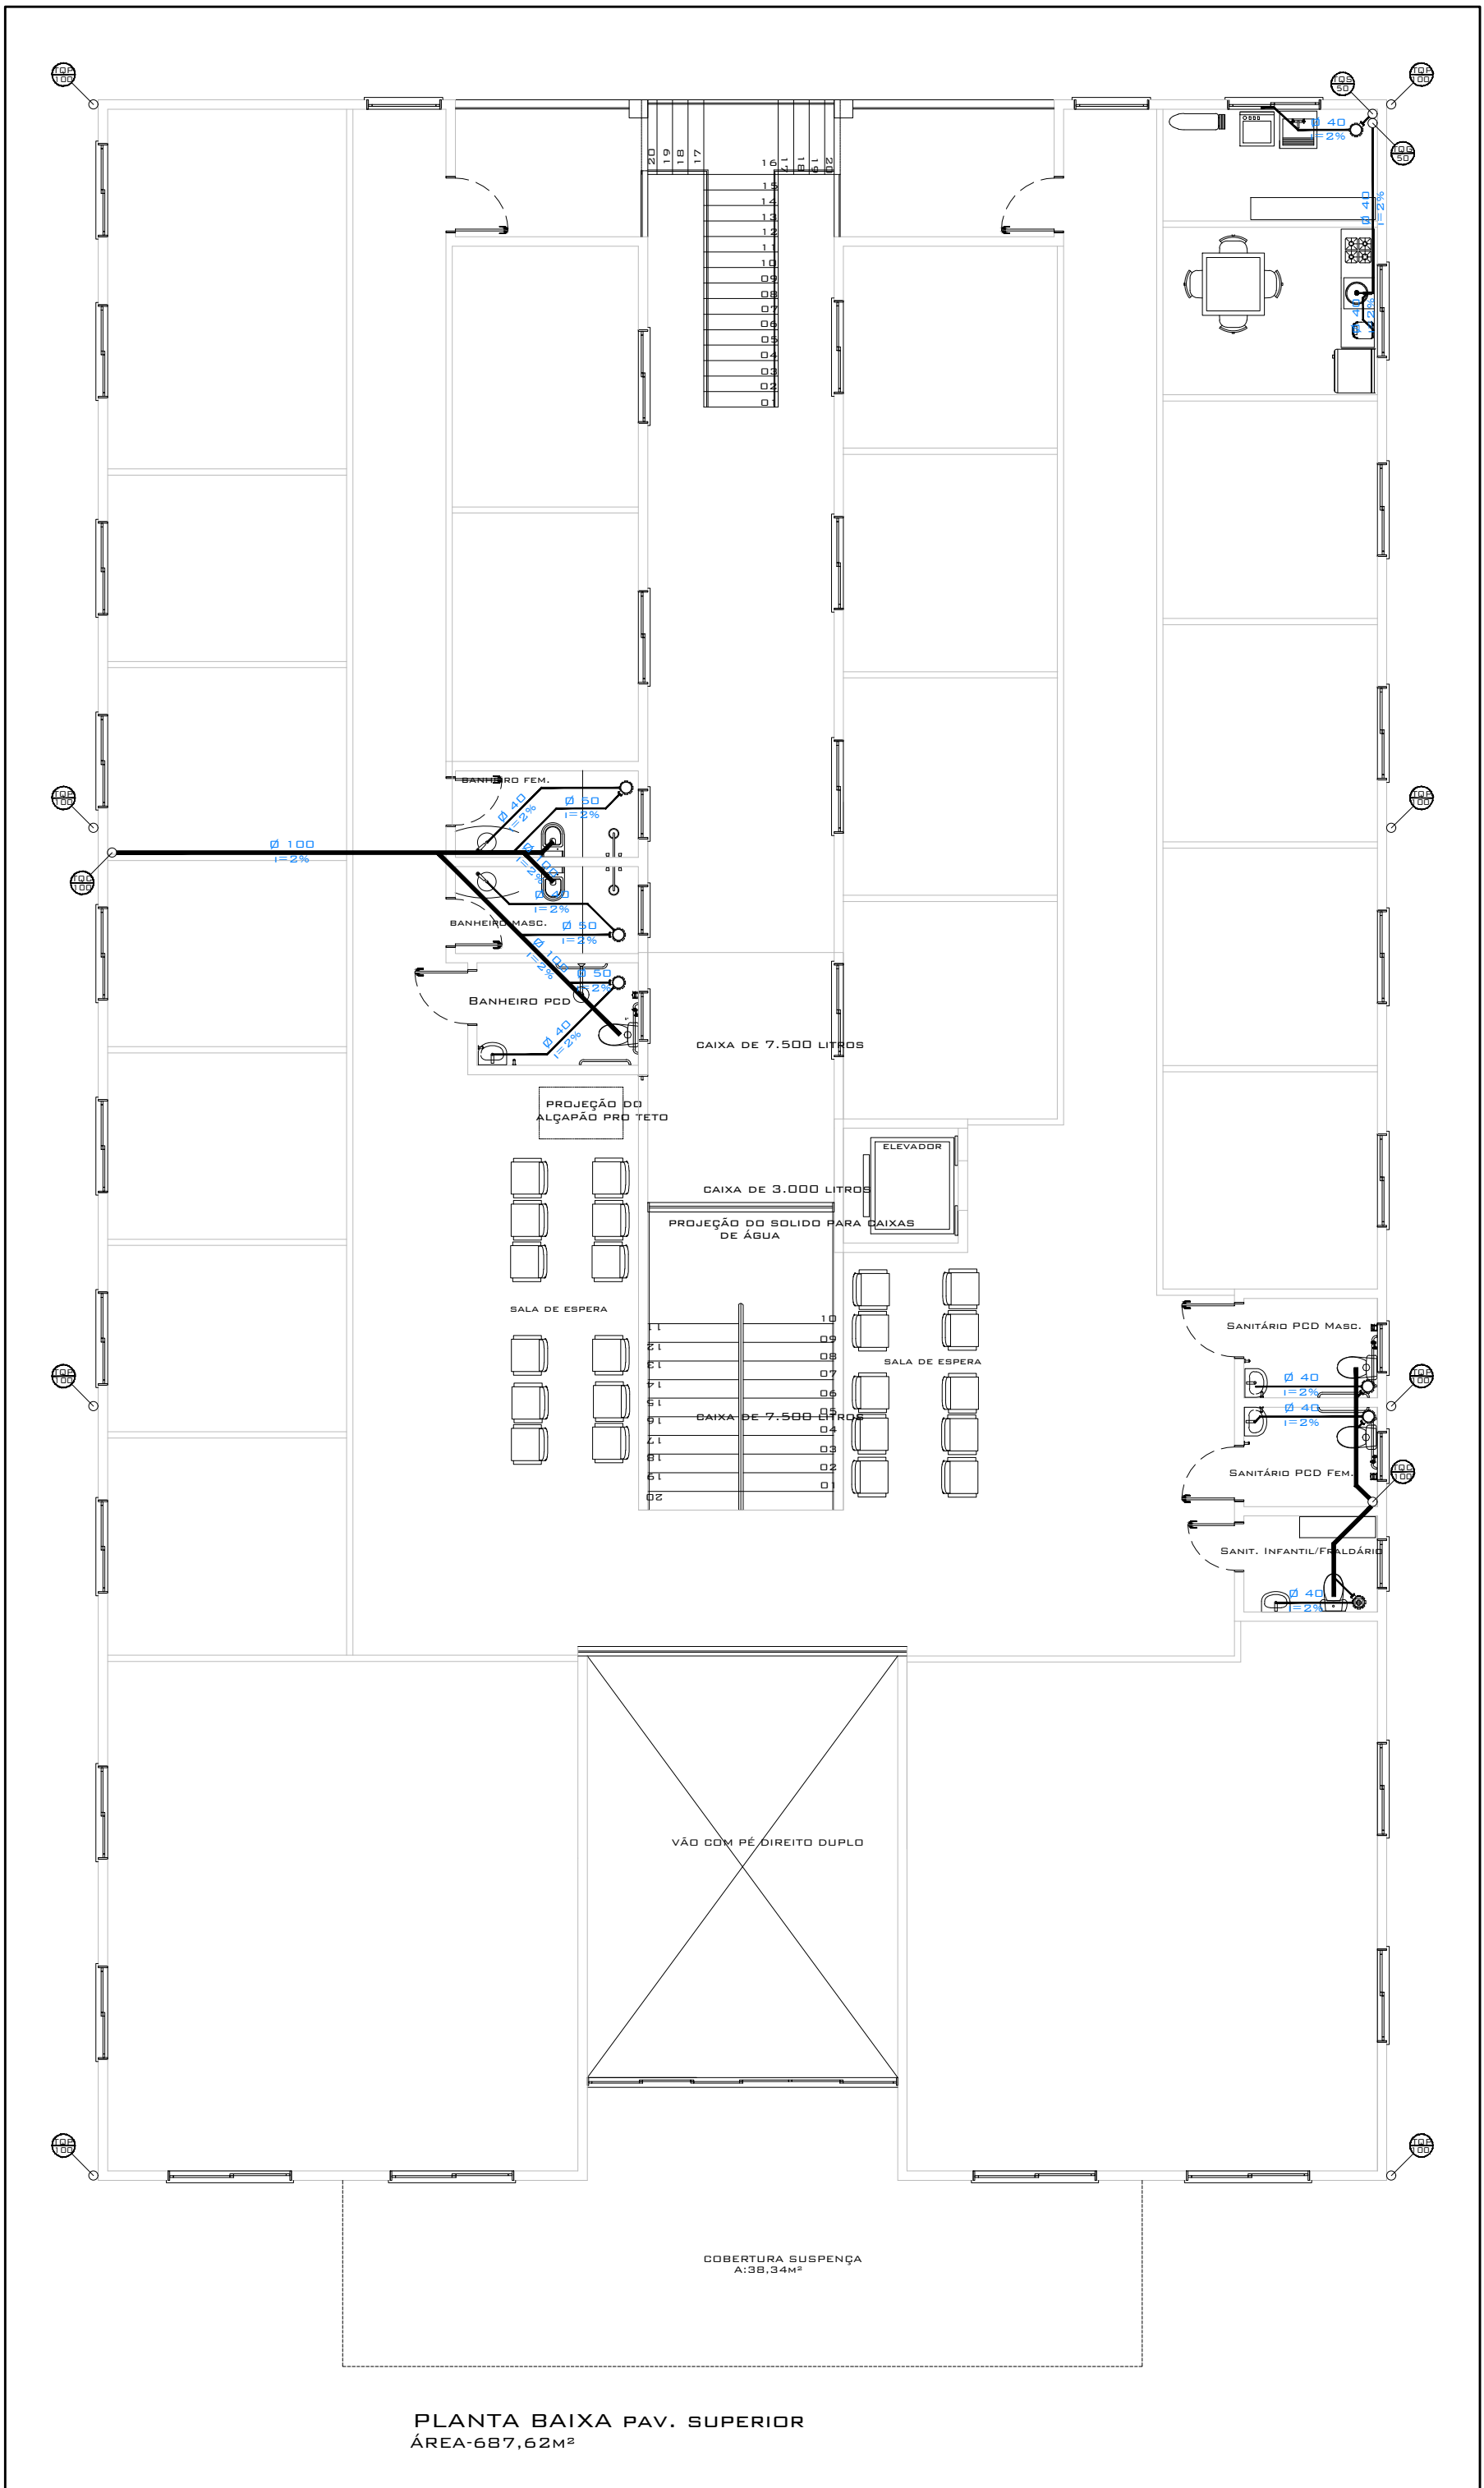

PLANTA BAIXA
PAV. SUPERIOR
SANITÁRIO E PLUVIAL
ESG.: 1/100

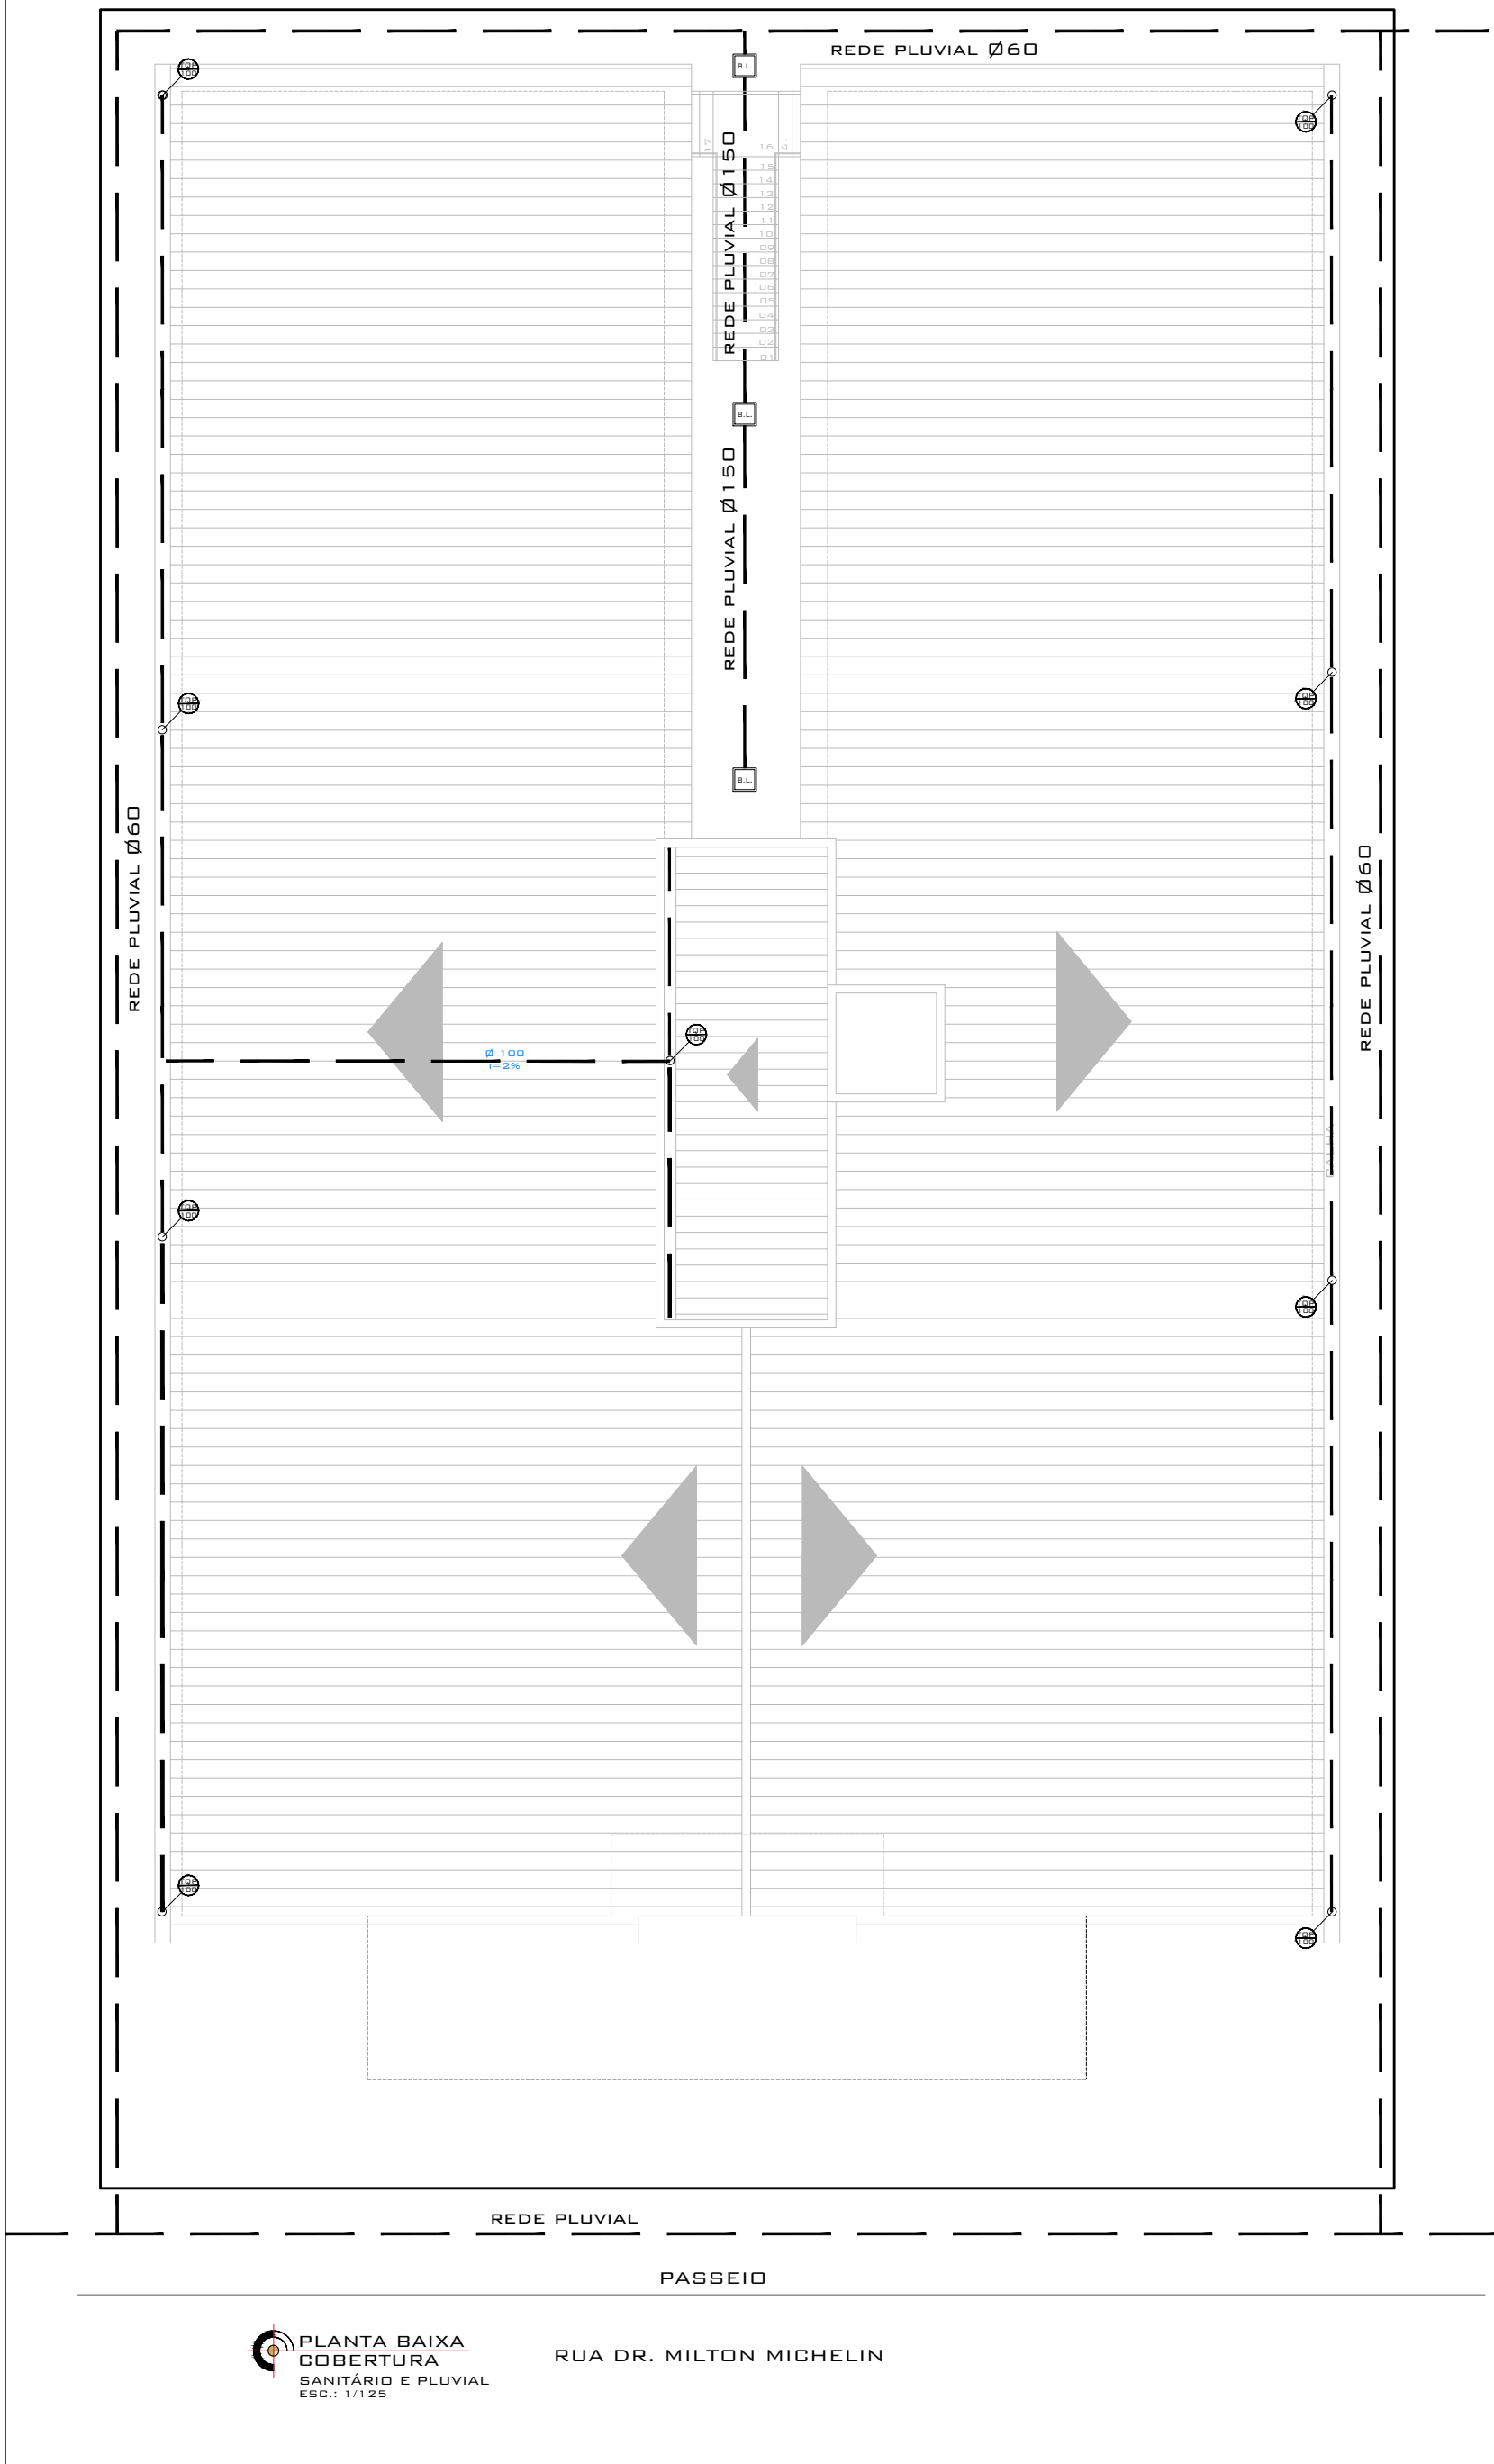

PLANTA BAIXA
COBERTURA
SANITÁRIO E PLUVIAL
ESG.: 1/125

RUA DR. MILTON MICHELIN



Unidade Básica de Saúde - UBS

PROJETO: PROJETO SANITÁRIO

RESPONSÁVEL TÉCNICO:

ADRIANA SCHENATTO CREA RS/91580

DATA:

20/02/2026

ESCALA

INDICADA

PROPRIETÁRIO:

MUNICÍPIO DE PAIM FILHO/RS

PRANCHA:

01