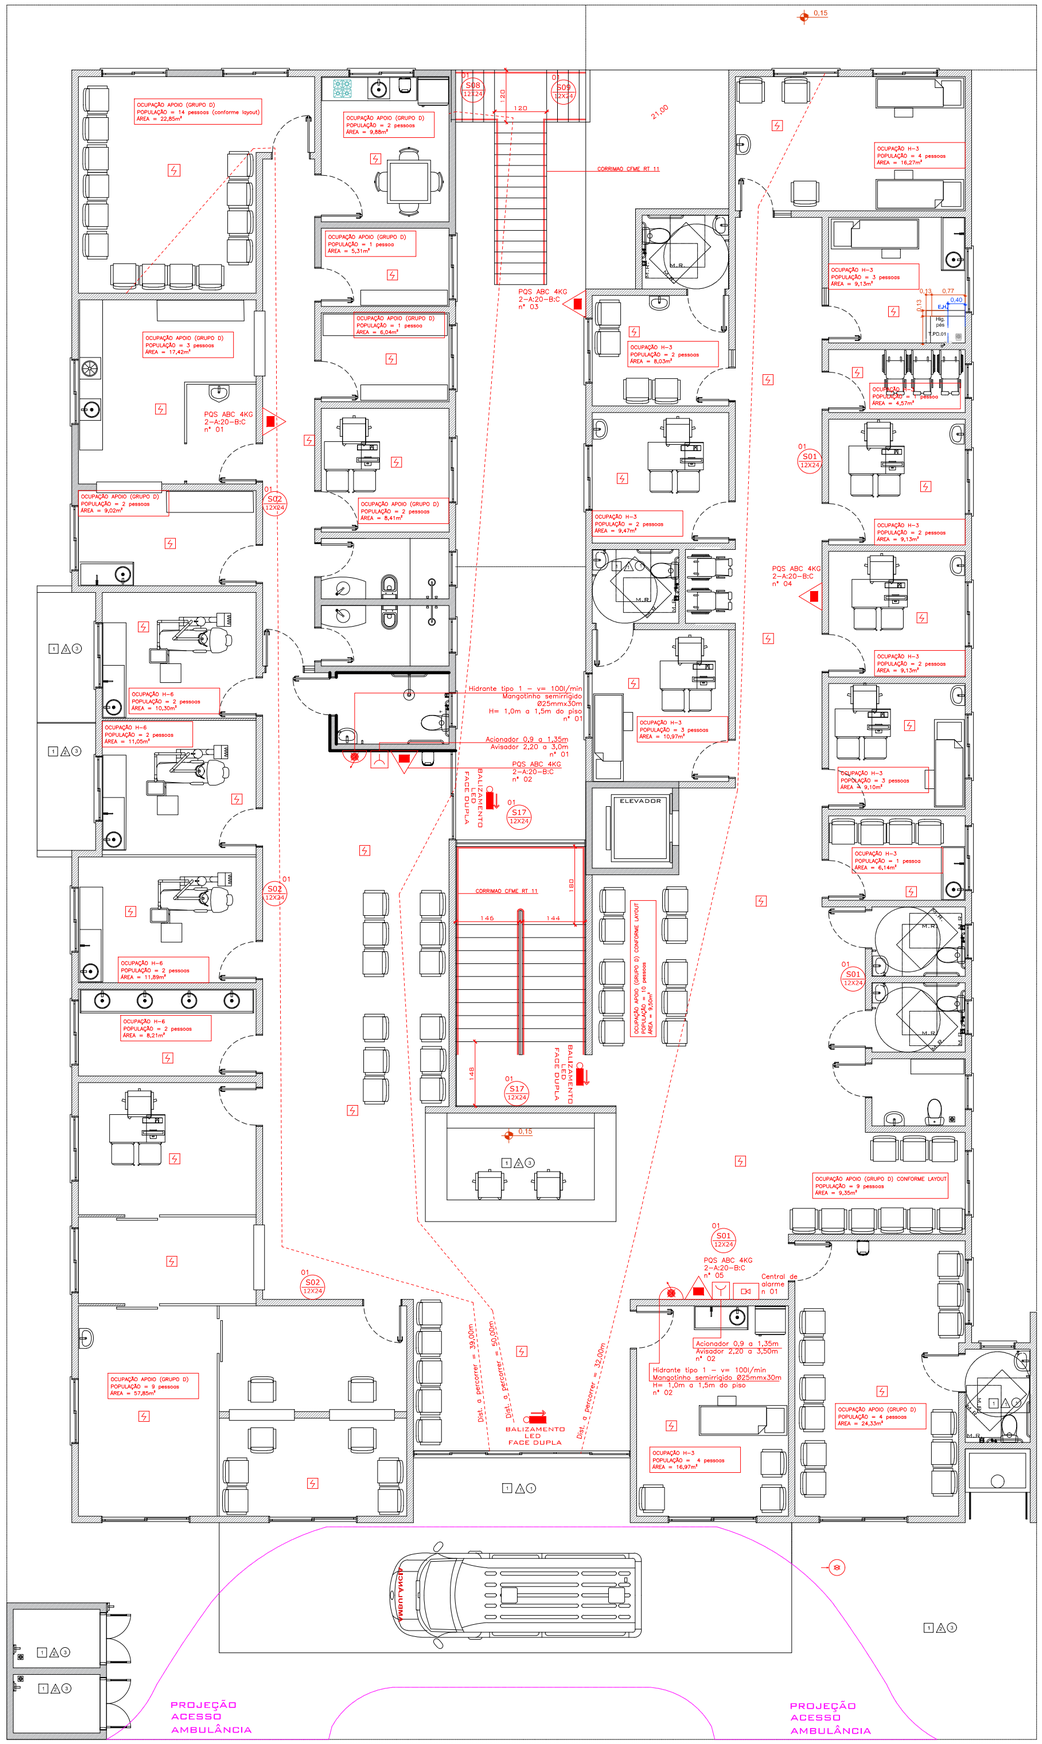

E1 MMXMM	Placa Indicativa do Sonoro de Alarme de Incêndio (Fotoluminescente) - C
E2 MMXMM	Placa Indicativa do Acionador Manual de Alarme de Incêndio - Código E2
E4 MMXMM	Placa Indicativa do Telefone ou Interfone de Emergência
E5 MMXMM	Placa Indicativa de Extintor de Incêndio (Fotoluminescente) - Código E5
E6 MMXMM	Placa Indicativa Mangotinho (Fotoluminescente) - Código E5
E7 MMXMM	Placa Indicativa Mangueira (Fotoluminescente) - Código E7
E8 MMXMM	Placa Indicativa de Hidrante (Fotoluminescente) - Código E8
A2 MMXMM	Placa Indicativa de Perigo ! - Proibido Utilizar Fogo "Inflamável" - Código
P.S. NNNN	Número de Ordem do Sistema de Sinalizações de Emergência e Pânico
	Extintor de Pó Químico Multiuso - Classe A, B e C
	Detector de fumaça
S1 MMXMM	Placa Ind. de Rota de Fuga a Direita (Fotoluminescente) - Código S1
S2 MMXMM	Placa Ind. de Rota de Fuga a Esquerda (Fotoluminescente) - Código S
S3 MMXMM	Placa Ind. de Rota de Fuga a Frente sem Porta (Fotoluminescente) Co
S8 MMXMM	Placa Ind. de Descida de Escada a Direita (Fotoluminescente) - Código
S9 MMXMM	Placa Ind. de Descida de Escada a Esquerda (Fotoluminescente) - Có
S10 MMXMM	Placa Indicativa de Subida de Escada a Direita (Fotoluminescente) C
S11 MMXMM	Placa Ind. de Subida de Escada a Esquerda (Fotoluminescente) - Cód
S12 MMXMM	Placa Indicação de Saída Final (Fotoluminescente) - Código S12
	Reserva Técnica de Incêndio
S17 MMXMM	Placa Indicativa de Pavimento (Fotoluminescente) - Código S17
S20 MMXMM	Placa Indicativa de Porta Corta-Fogo
	Motobomba de Combate a Incêndio
	Registro de Recalque Sem Válvula de Retenção
	Rota de fuga - direção a seguir
	Rota de fuga - saída final
	Ferragem Anti-Pânico - Barra
	Ponto de Iluminação de Emergência 30 LED (16W)
	Ponto de Iluminação de Emergência
	Sistema de Hidrante Duplo
	Mangotinho
	Central de Detecção e Alarme
P1 MMXMM	Placa de Proibição "NÃO FUME" - Código P1

tecnil

PPCI - PROJETO E EXECUÇÃO
TUBULAÇÕES GÁS GLP
TUBULAÇÕES HOSPITALARES

R. Gonçalces dias, 169 - Centro - Erechim - Rs
(54) 99116-3702 - Bernardo
(54)99176-3002 - Everton

TITULO: PLANO DE PREVENÇÃO CONTRA INCÊNDIOS – PPCI
PROJETO: PLANTA TÉRREO
NOME: UBS PAIM FILHO
ENDEREÇO: ---

gov.br
Documento assinado digitalmente
BERNARDO NILSON DA SILVA
Data: 23/02/2026 15:46:04-0300
Verifique em https://validar.iti.gov.br

PROPRIETÁRIO/ RESPONSÁVEL:
GENES JACINTO MOTERLE RIBEIRO:94300186049
UBS PAIM FILHO

Assinado de forma digital por GENES JACINTO MOTERLE RIBEIRO:94300186049
Dados: 2026.02.23 15:58:02 -03'00'

RESPONSAVEL TÉCNICO:
BERNARDO NILSON DA SILVA
CREA–RS 247699

ÁREA: INDICADA
DATA: 20/02/2026
ESCALA: 1:100
DESENHO: BERNARDO
PRANCHA: 01