


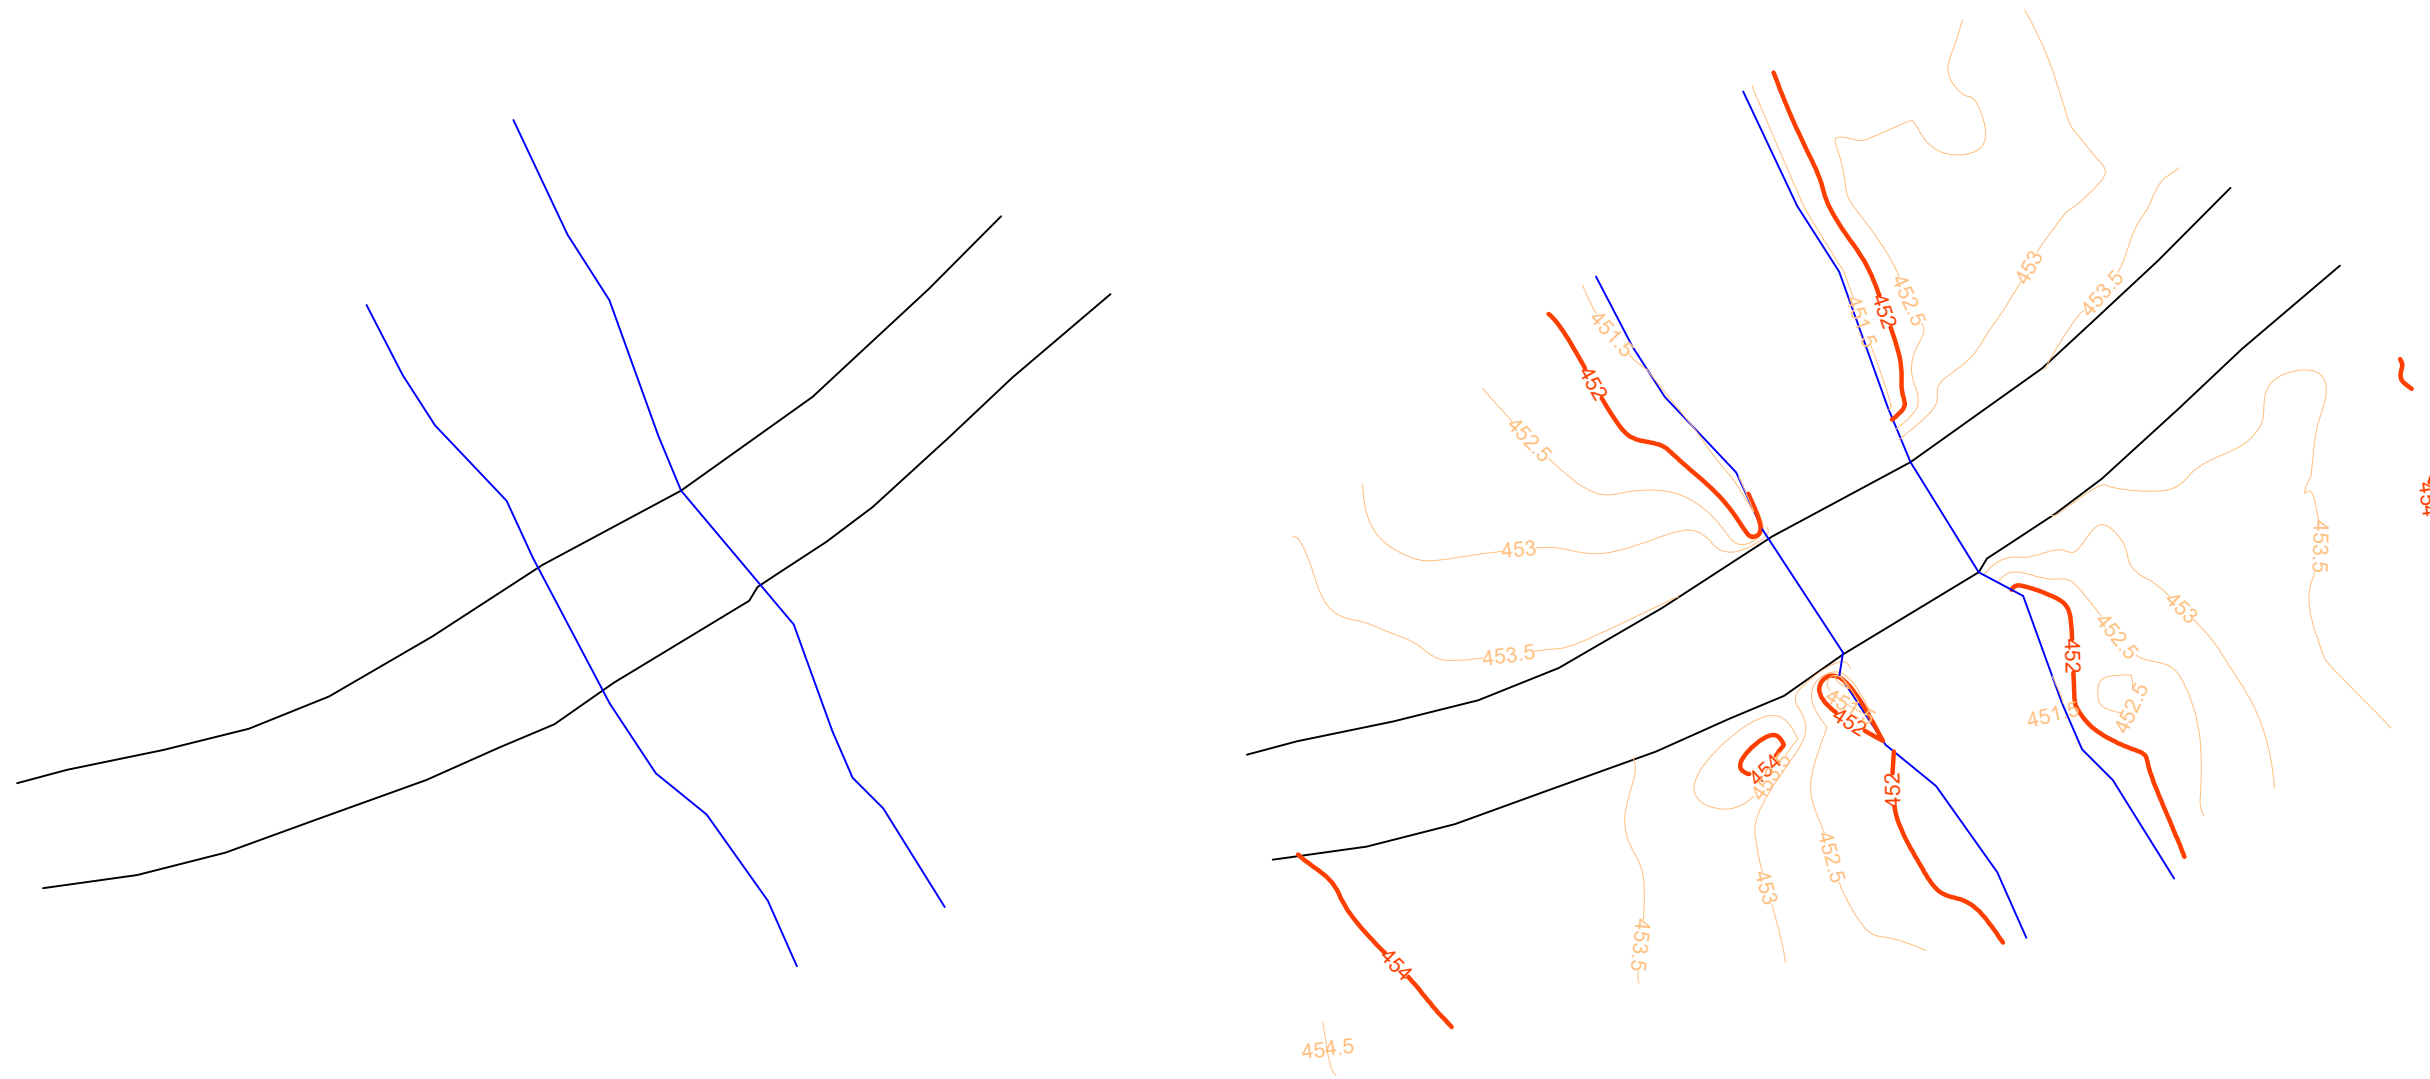

- LEITO DO RIO
- ESTRADA

NIVELAR SOLUÇÕES EM ENGENHARIA LTDA

Responsável Técnico
ALEXANDRE CYRINO DOS SANTOS CREA RS232336

PROJETO
LEVANTAMENTO PLANIALTIMETRICO PONTE

Endereço:
PONTE LICHIAK, LINHA SÃO JUDAS, PAIM FILHO - RS

Requerente:
MUNICÍPIO DE PAIM FILHO

ESCALA: 1/250

TÍTULO:
CROQUI TOPOGRAFICO DE LOCALIZACAO DE AREA



Max de Almeida - RS
FONE: (54) 996579863
e-mail: nivelar.eng@gmail.com

DATA
20/10/2025

Nº PROJETO
1

PRANCHA:
01/01