




DETALHE DA FIXAÇÃO DO CONTAVENTAMENTO SEM ESCALA

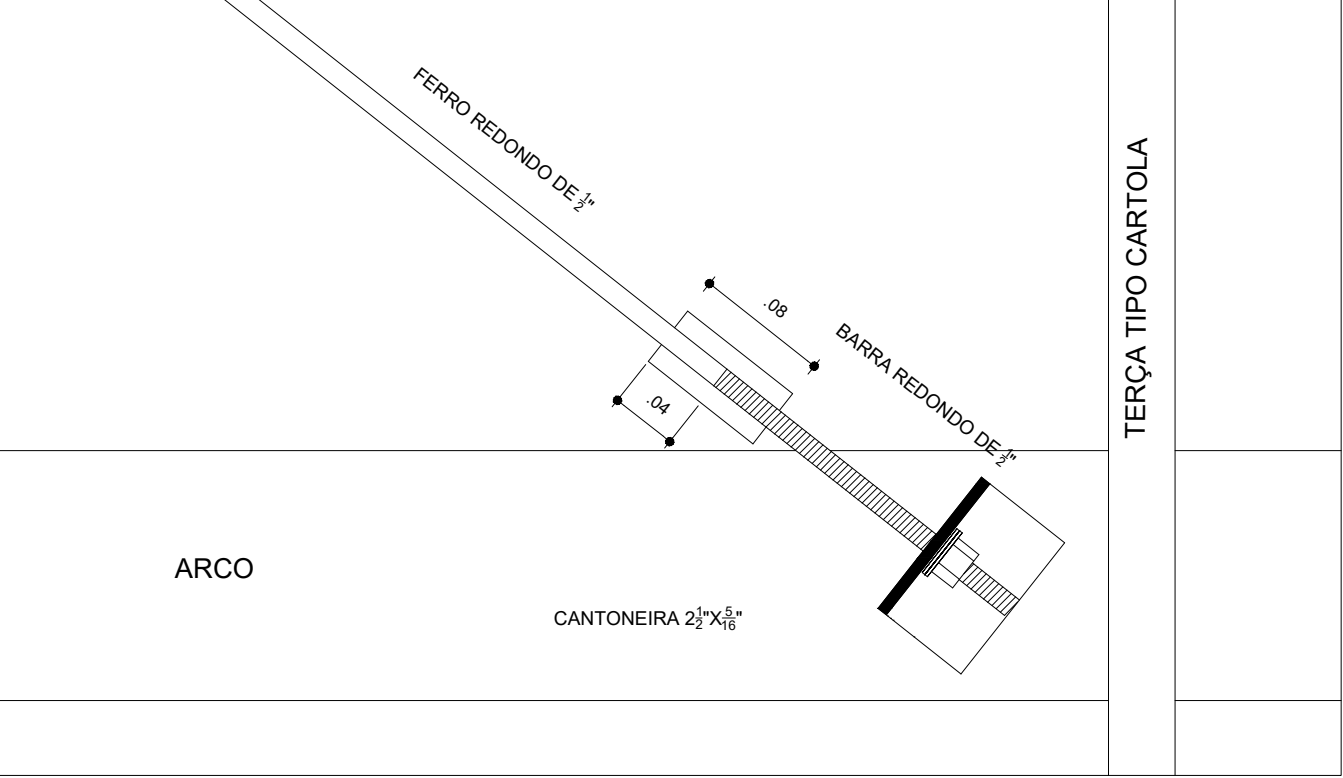

DETALHE DA MÃO FRANCESA. SEM ESCALA

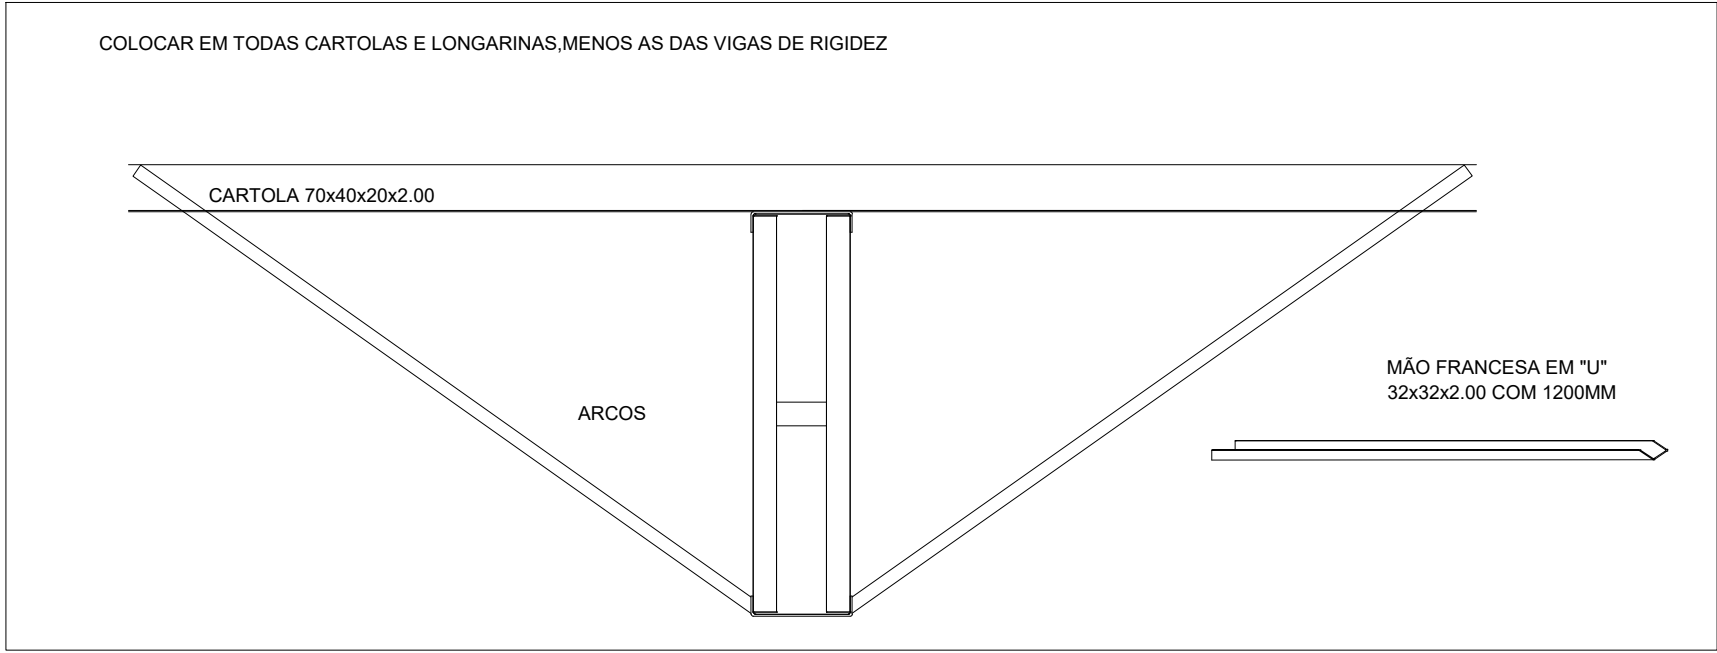

DETALHES DAS CHAPAS ESCALA: 1/10

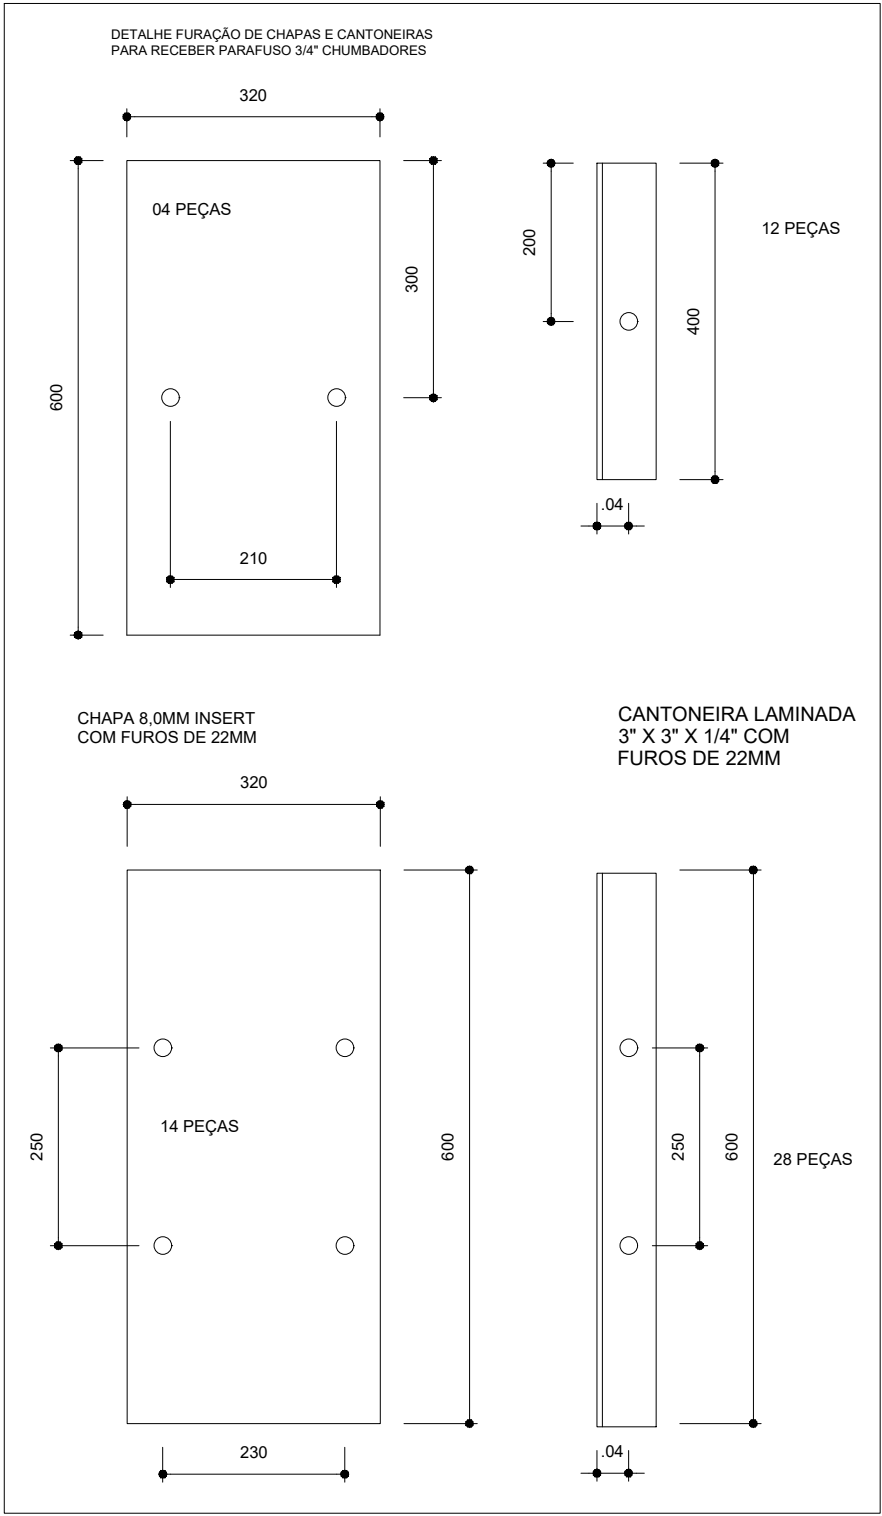

PLANTA DOS PILARES LATERAIS ESCALA 1:50

