


PLANTA DE SITUAÇÃO


ESC. 1/500

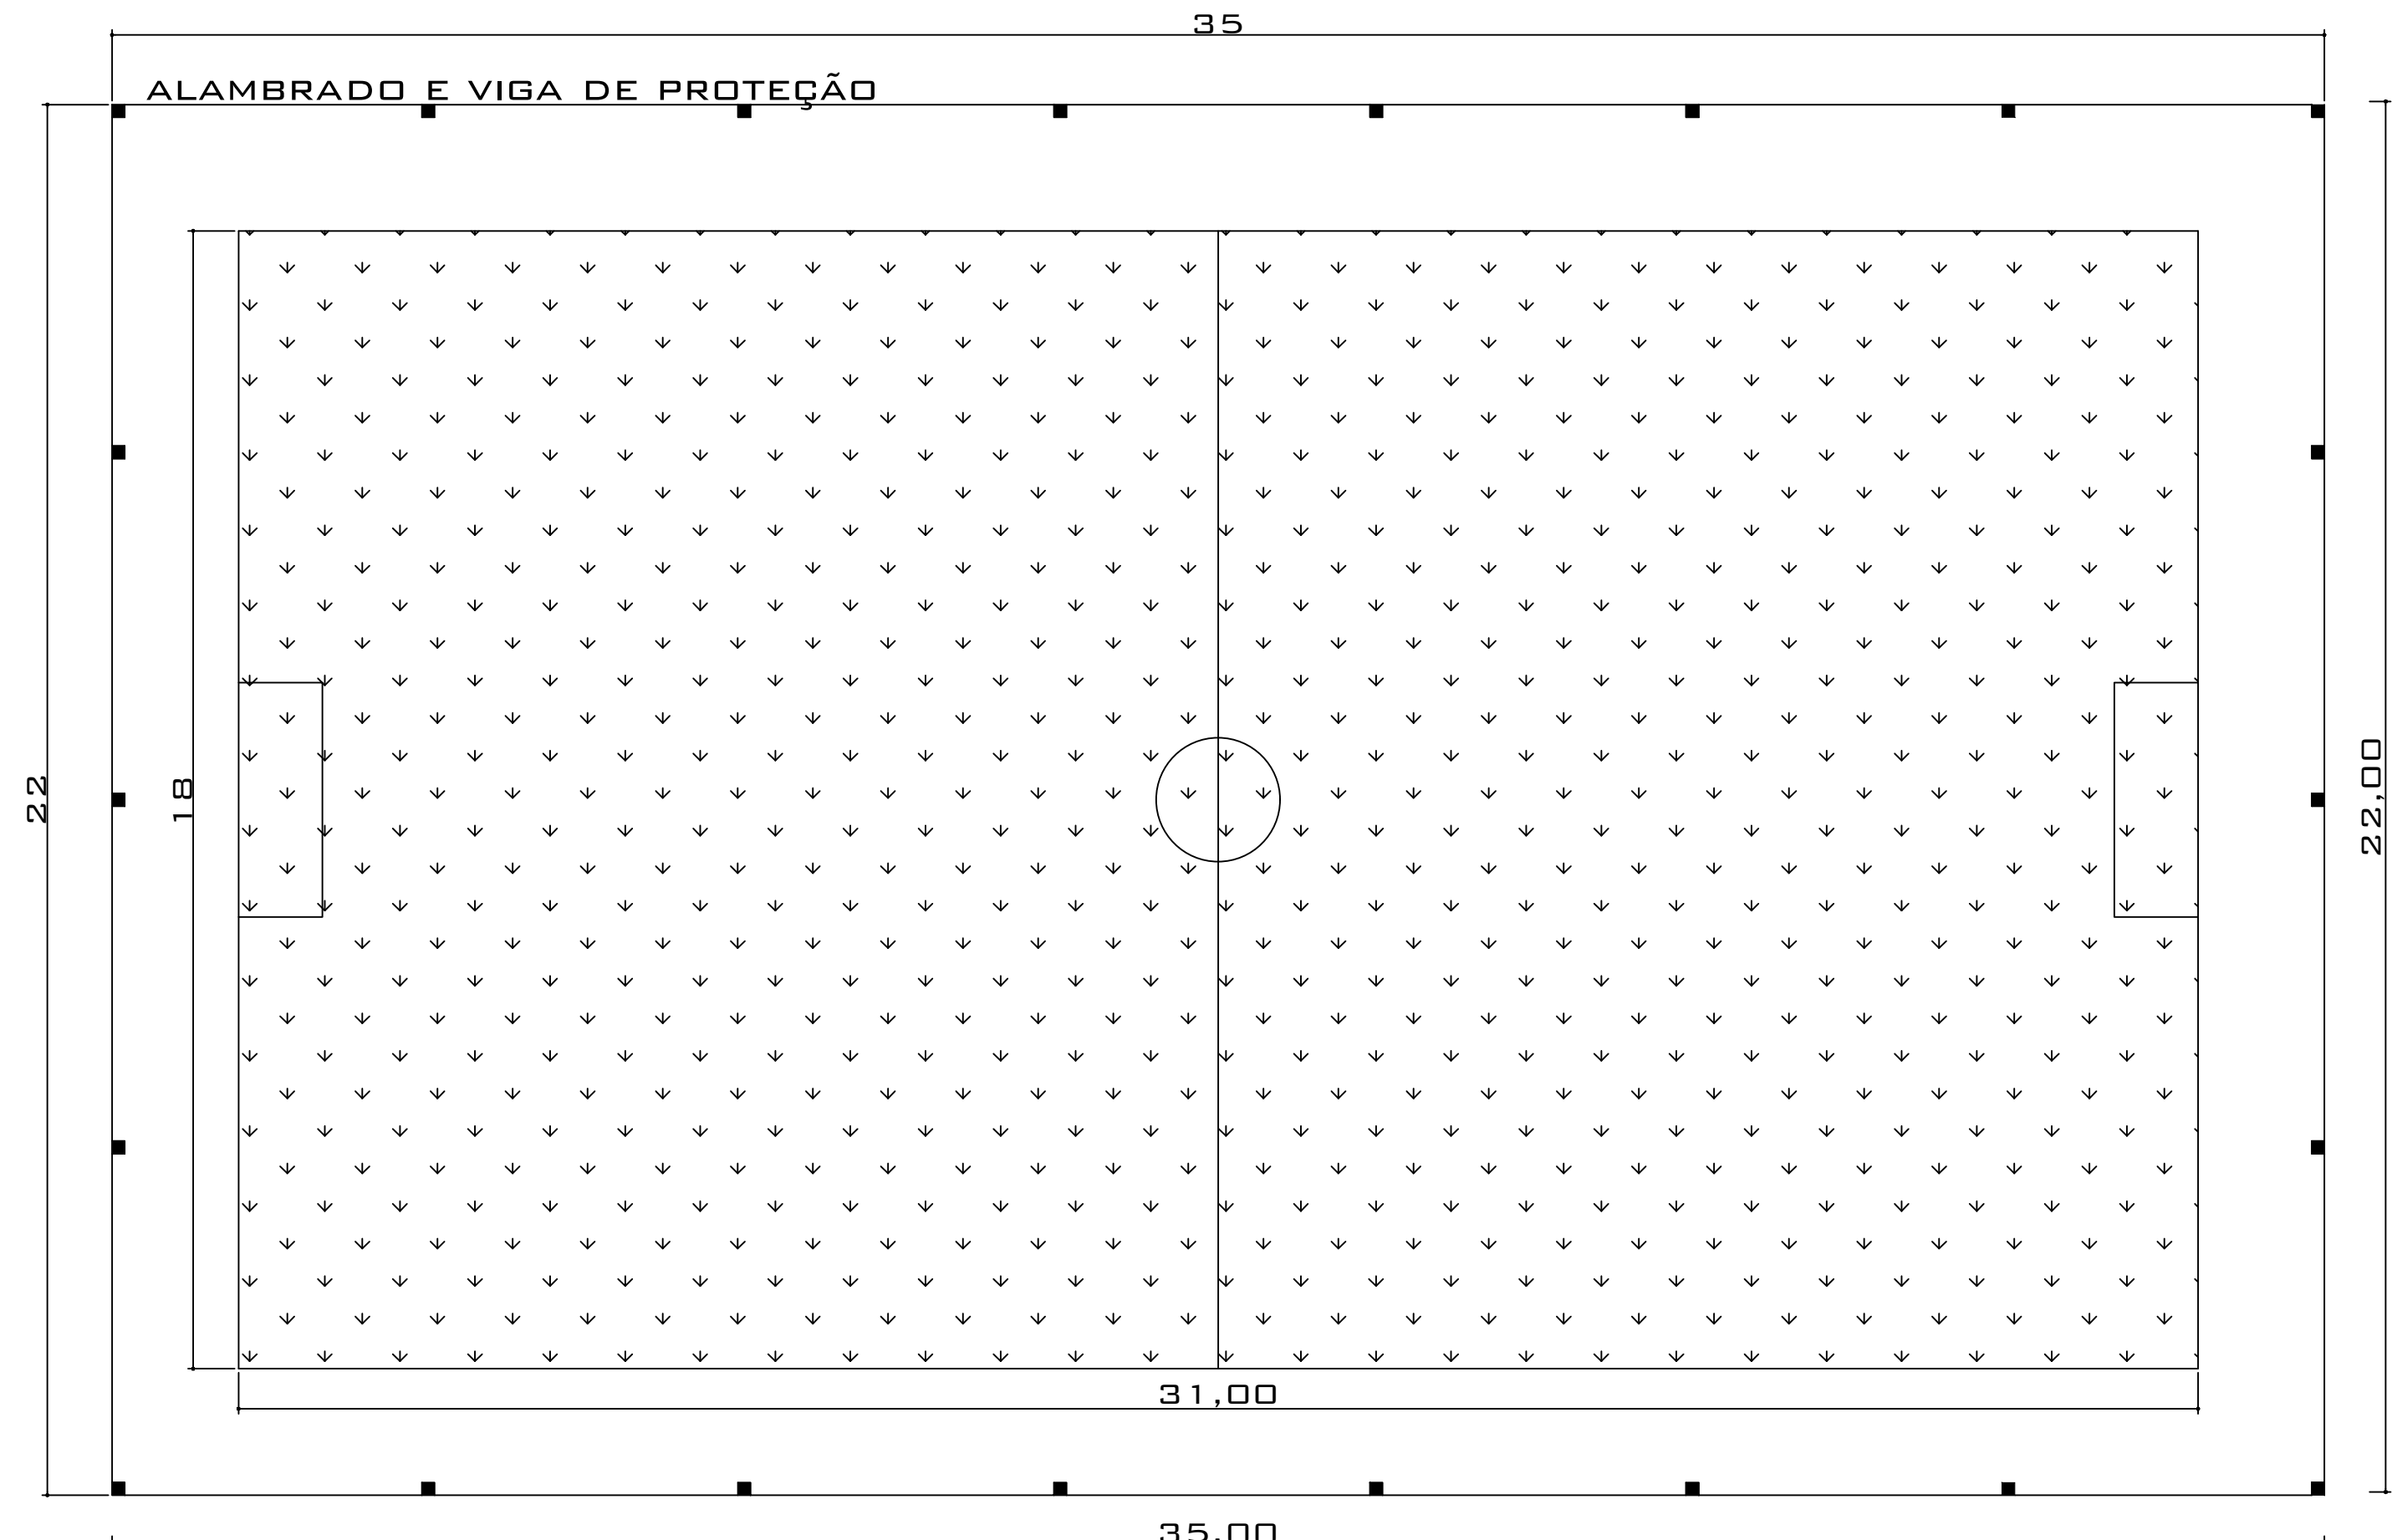

PLANTA BAIXA

ÁREA - 770,00M²

ESC. 1/100

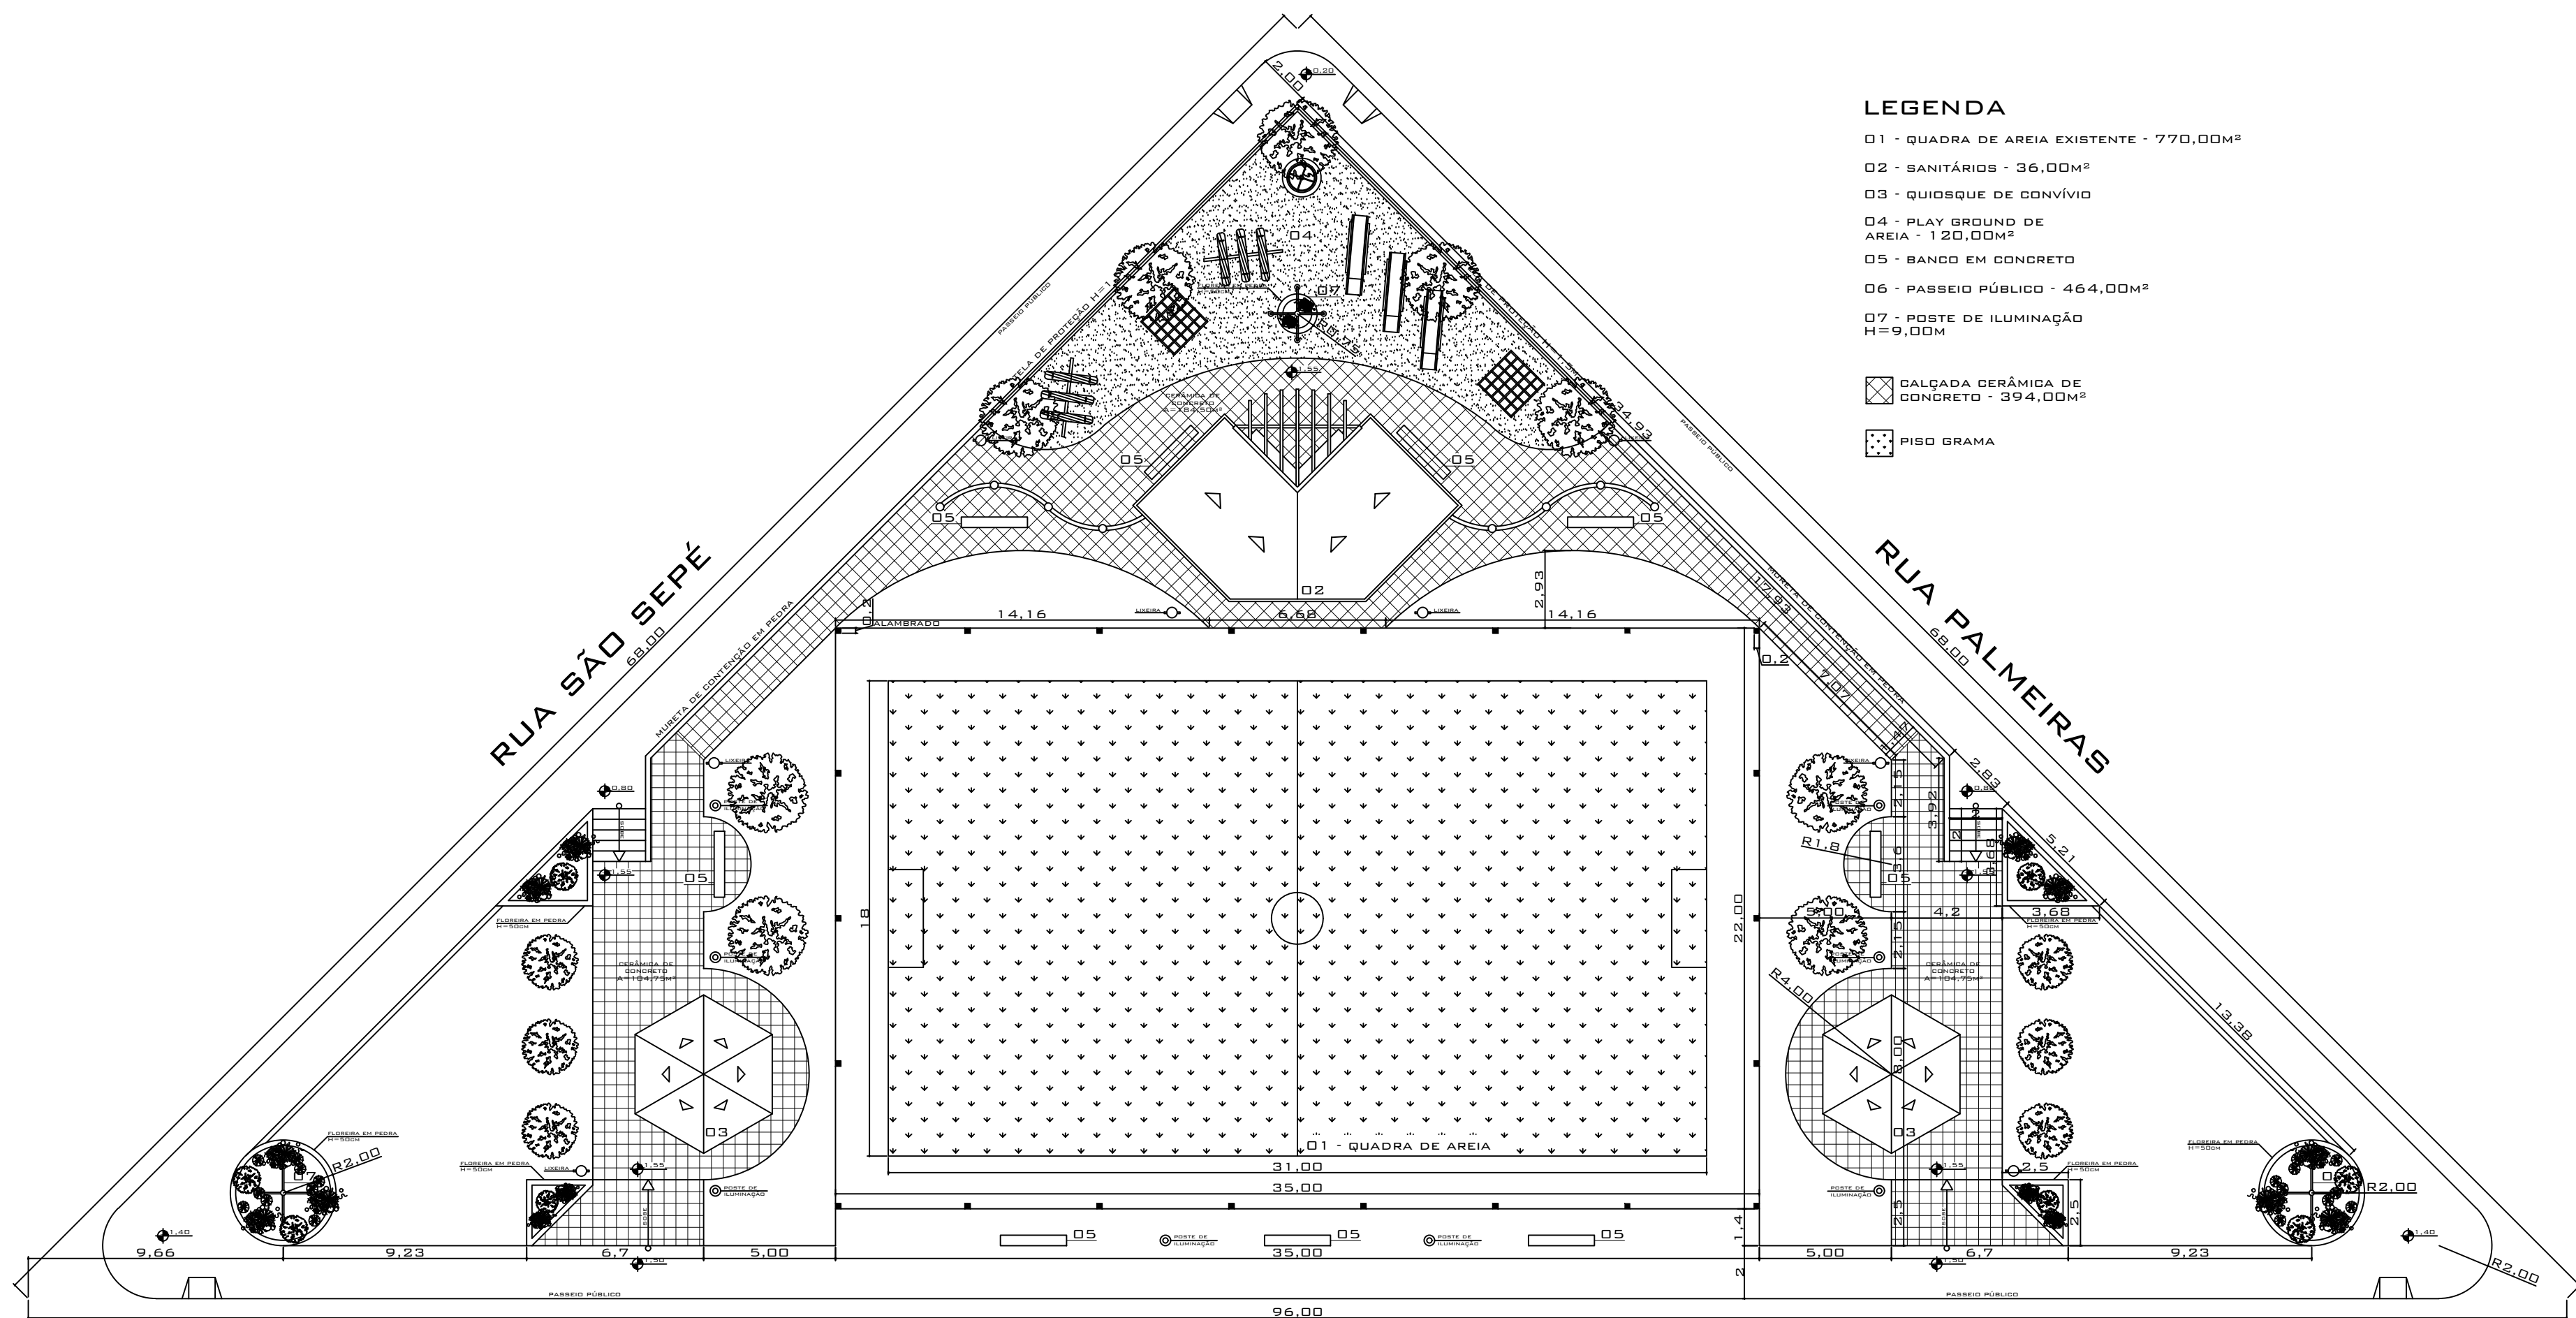

IMPLANTAÇÃO (PRAÇA BAIRRO NAVEGANTES)

ÁREA - 2312,00M²

ESC. 1/200

PREFEITURA MUNICIPAL DE PAIM FILHO/RS			
Obra:	CONSTRUÇÃO DE PISO PARA QUADRA DE ESPORTES		
		Data: DEZ/21	Área: 770,00m²
Endereço: PRAÇA JOSÉ GALVÃO PEREIRA BAIRRO NAVEGANTES PAIM FILHO/RS		Proprietário MUNICÍPIO DE PAIM FILHO/RS CNPJ: 87.613.568/0001-66	
		Escala: Indicada	
		Prancha:	
		Responsável Técnico Engº Civil Adiana Schenatto	