


5

Banheiros

Esquema superior

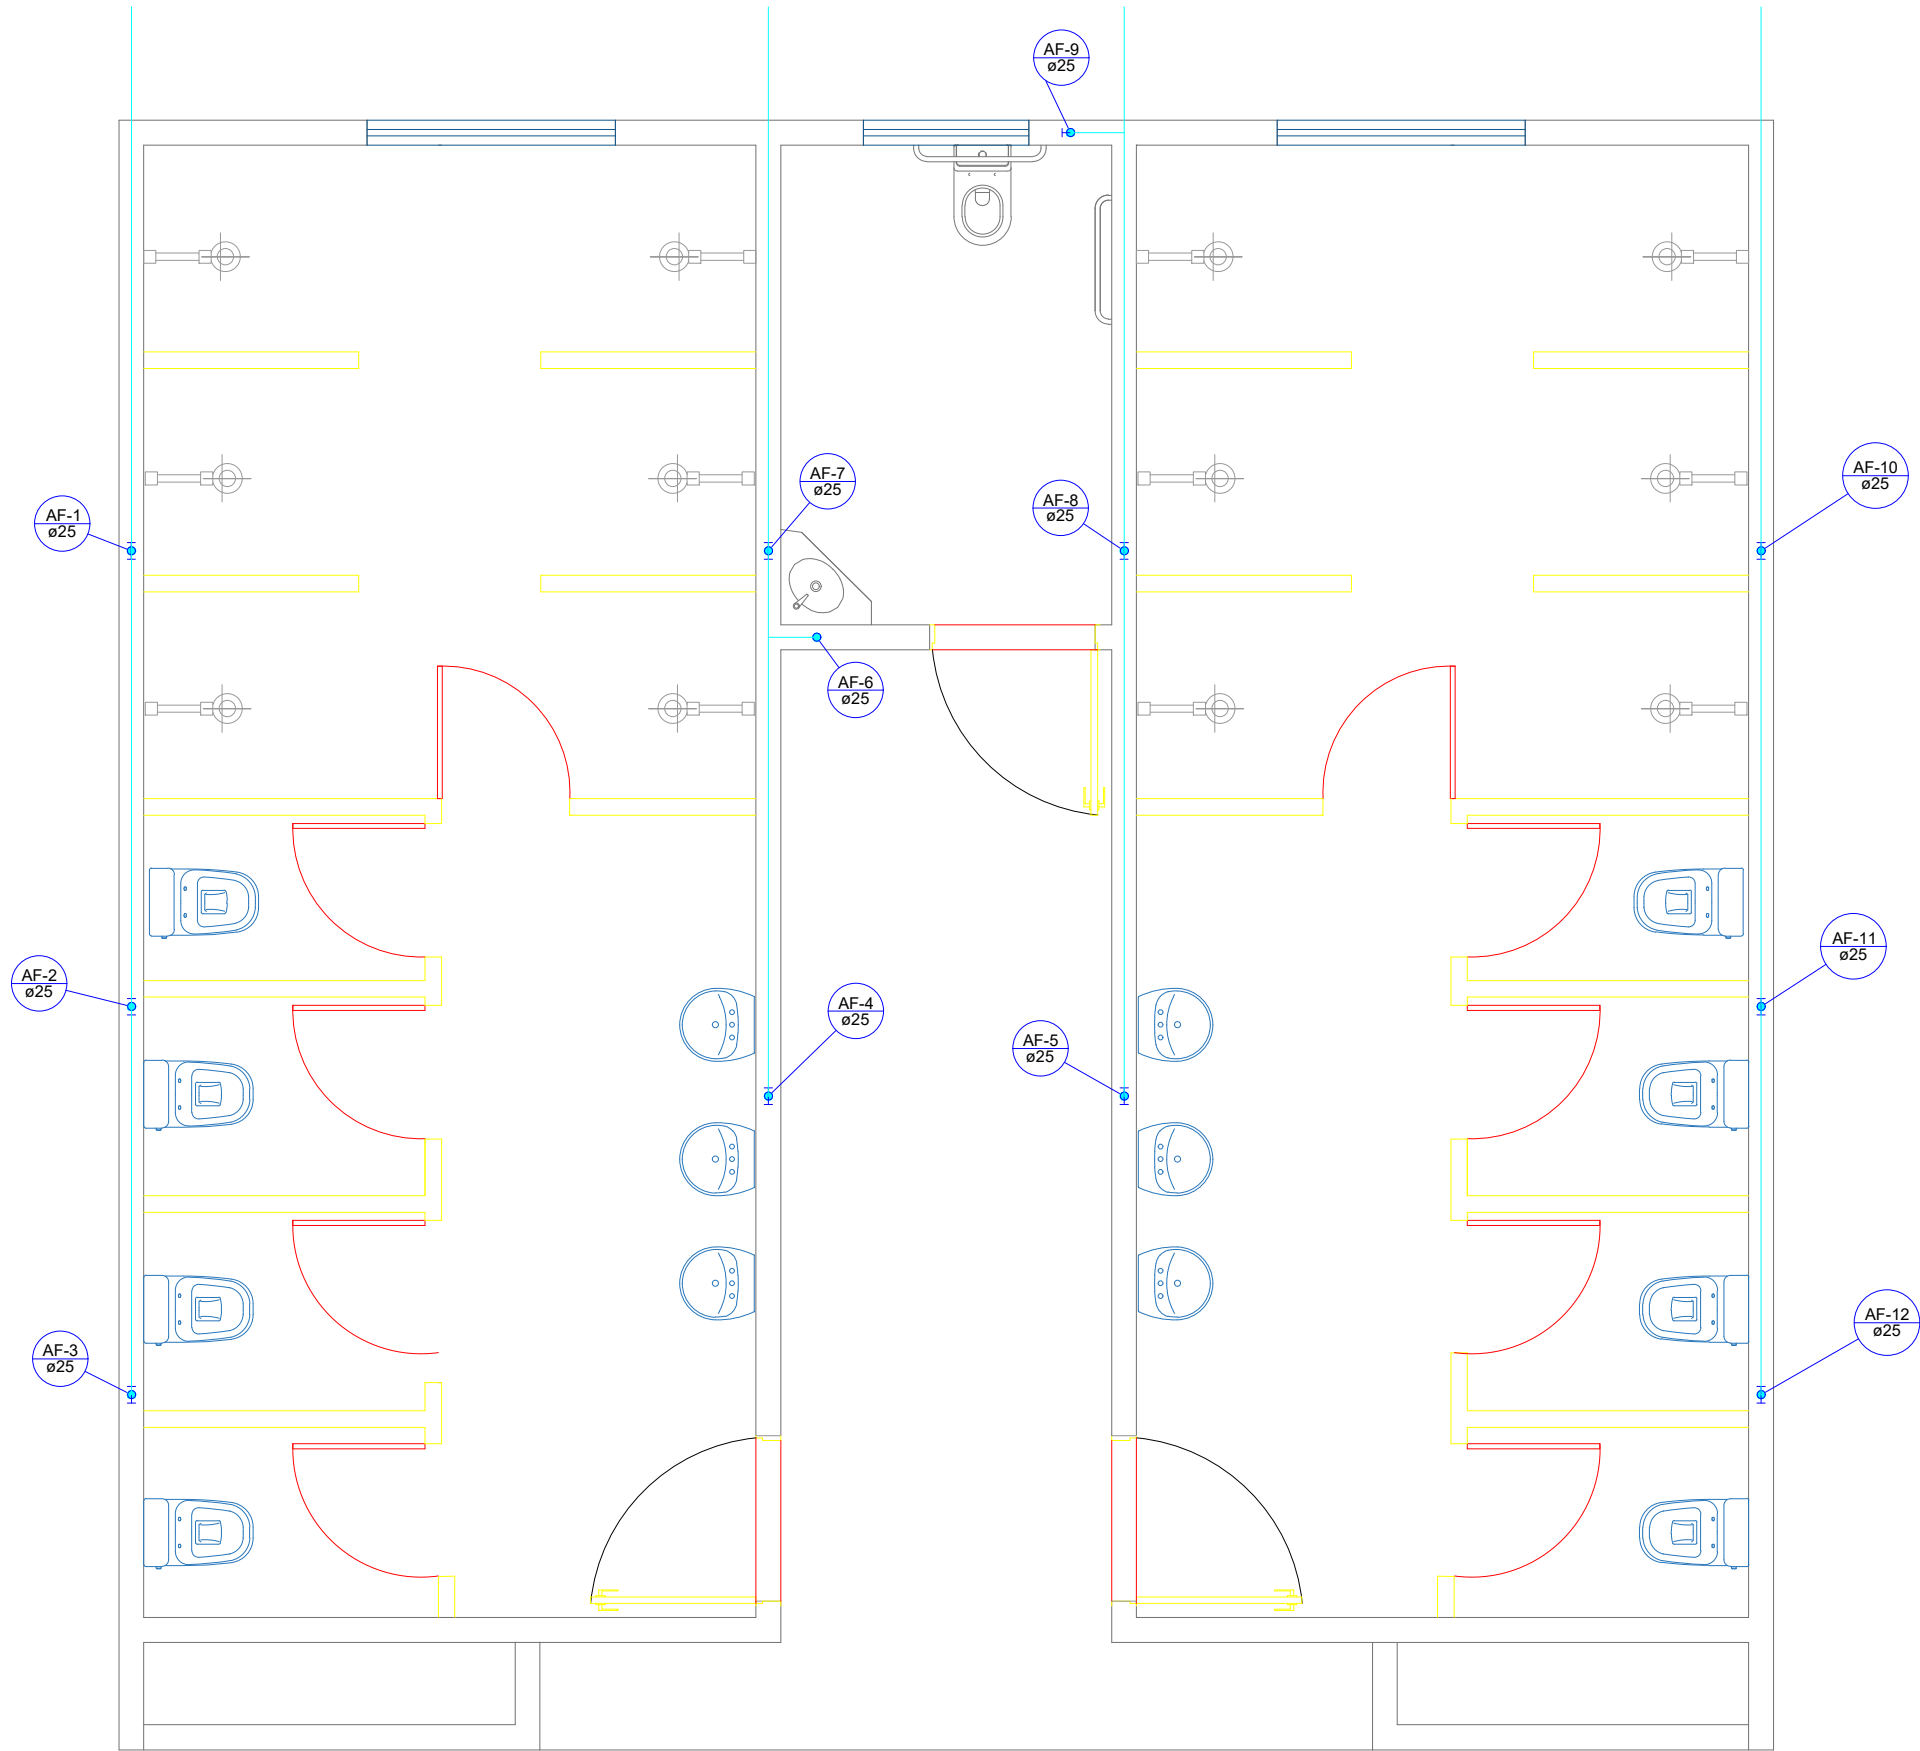

6

Copa e Cozinha

Esquema superior

