




2 Fachada Copa e Cozinha

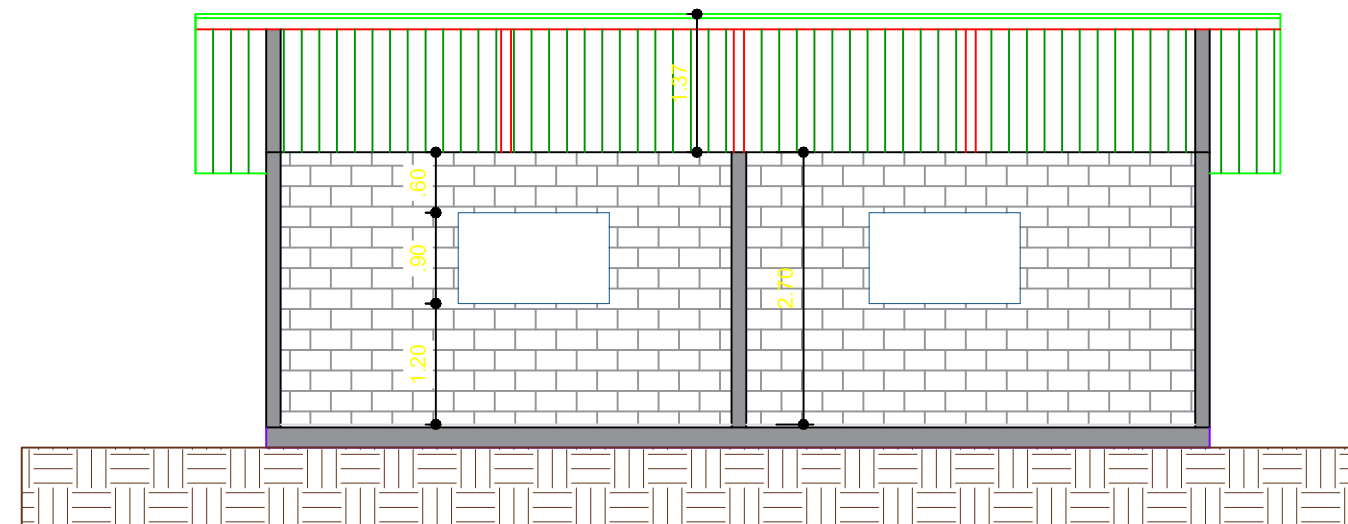

3 Corte A

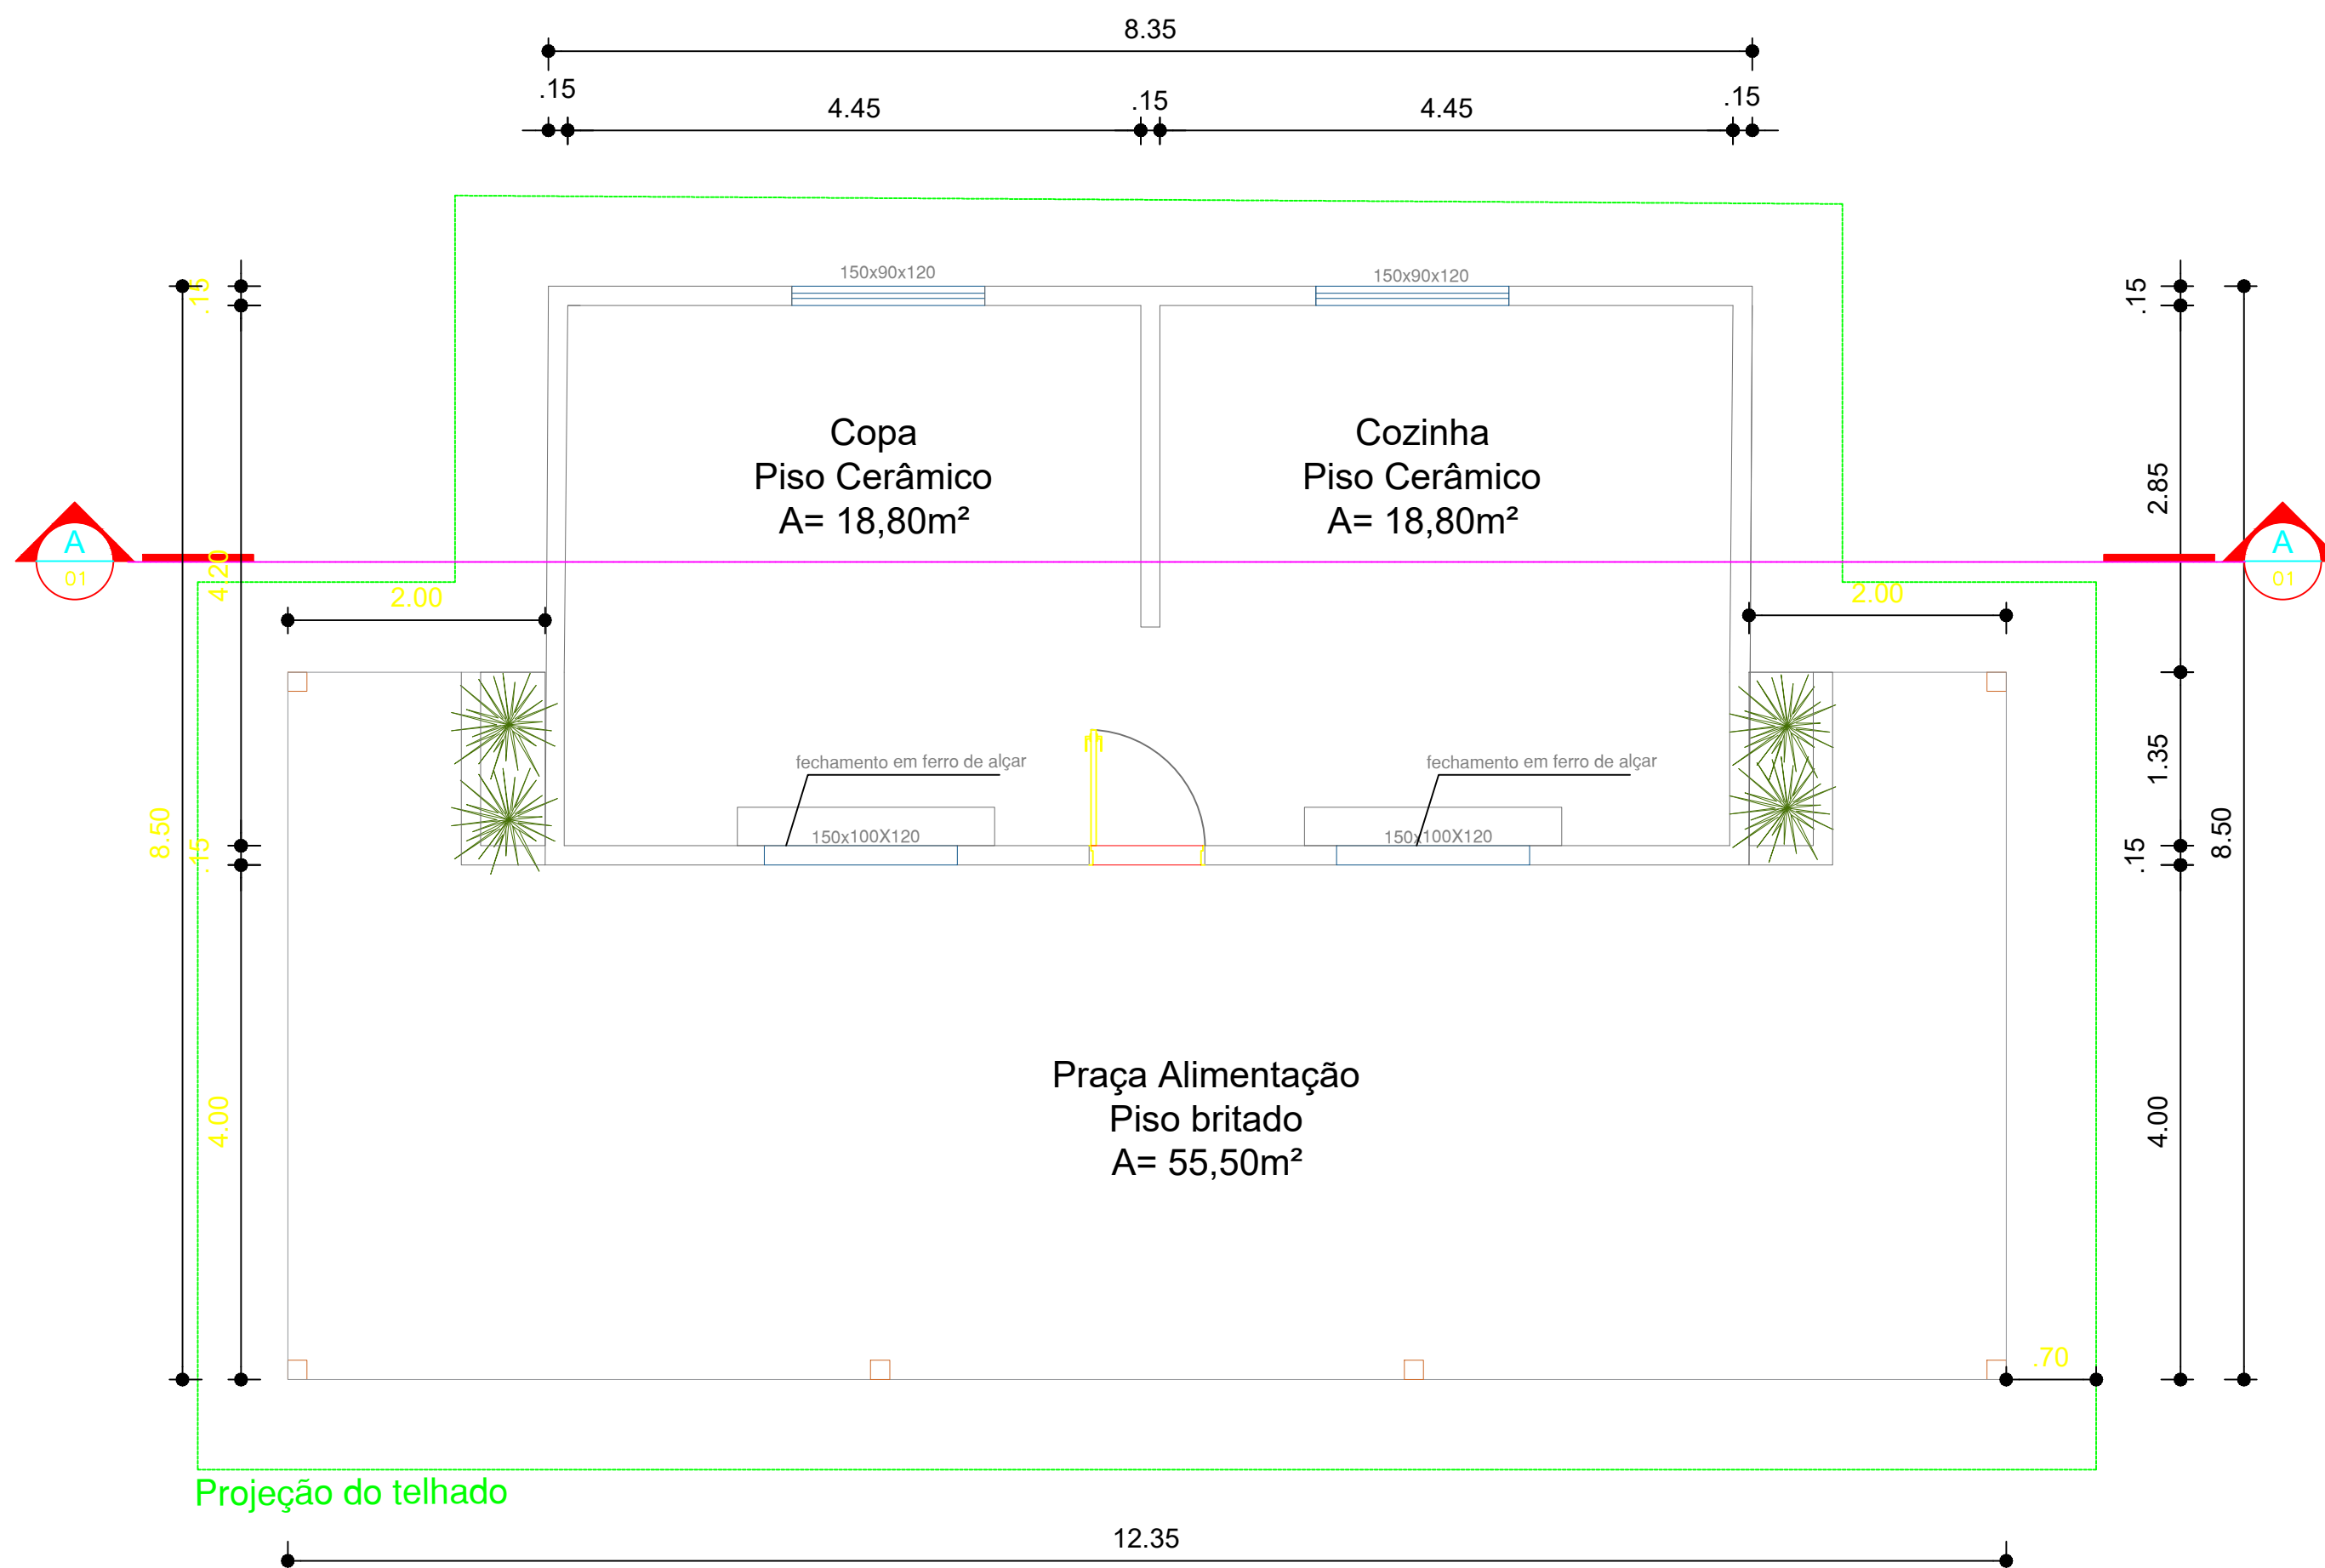

1 Copa e Cozinha

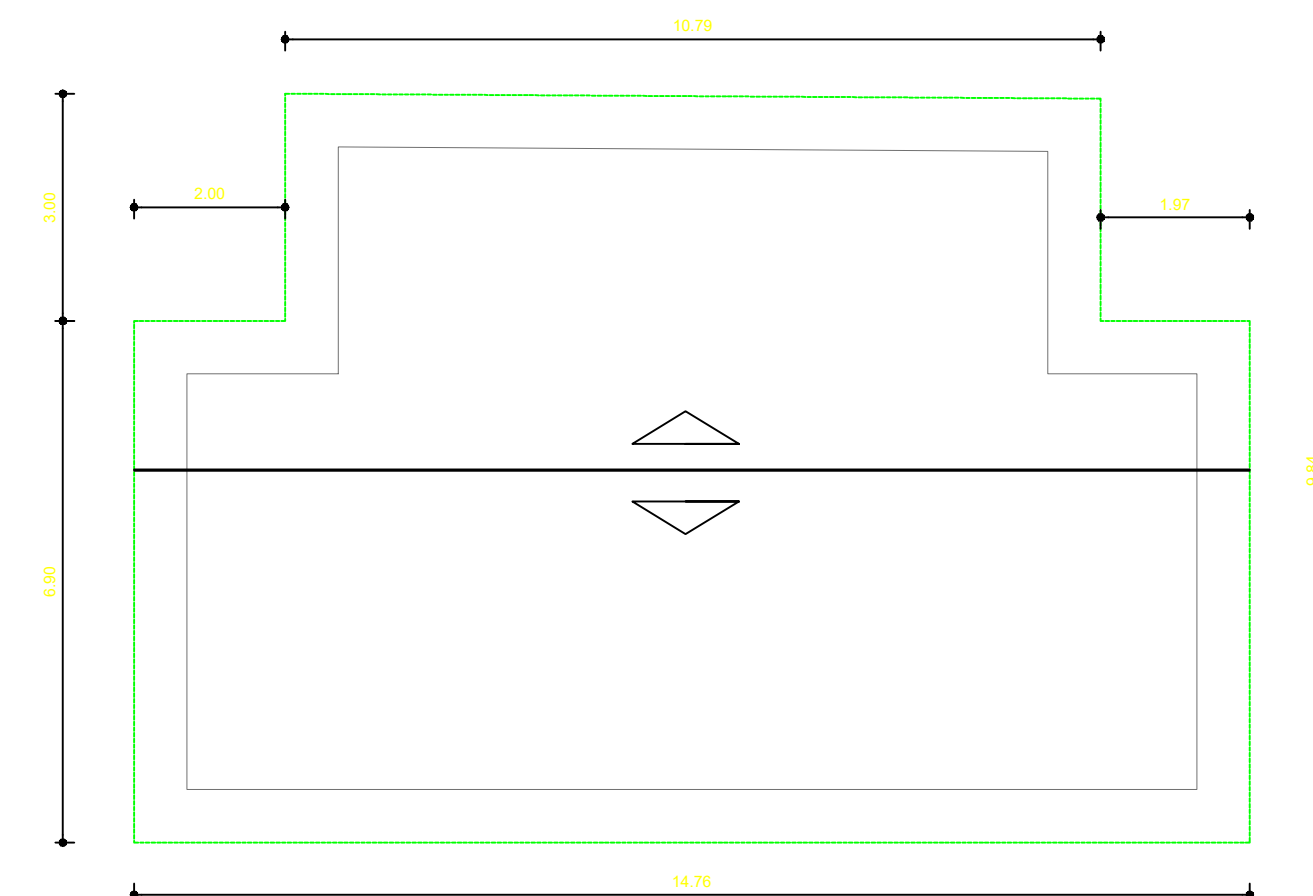

4 Planta de Cobertura

	AMPLIAÇÃO CANCHA DE LAÇO		
	PROJETO: PROJETO ARQUITETÔNICO COPA/BAR		
	RESPONSÁVEL TÉCNICO:	PROPRIETÁRIO:	
	Michel Ostroski CREA RS248375	Município de Palm Filho/RS	
	Caroline Miola CREA RS244903	DATA:	
		06/09/2022	
			1/8