



6 Fachada Banheiros

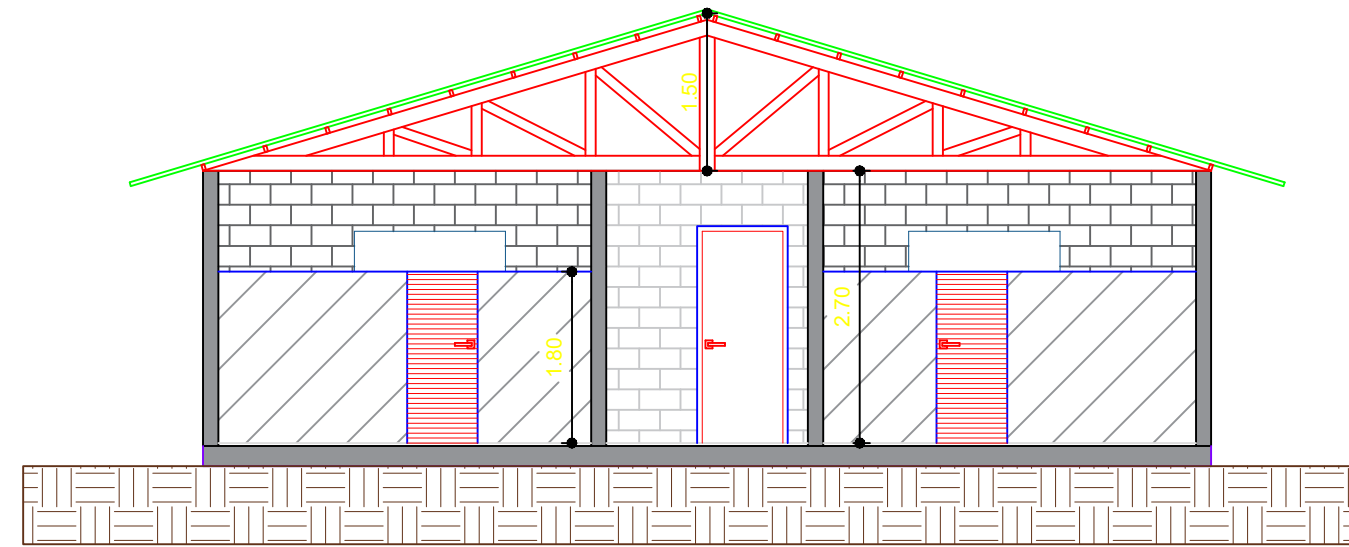


7 Corte B

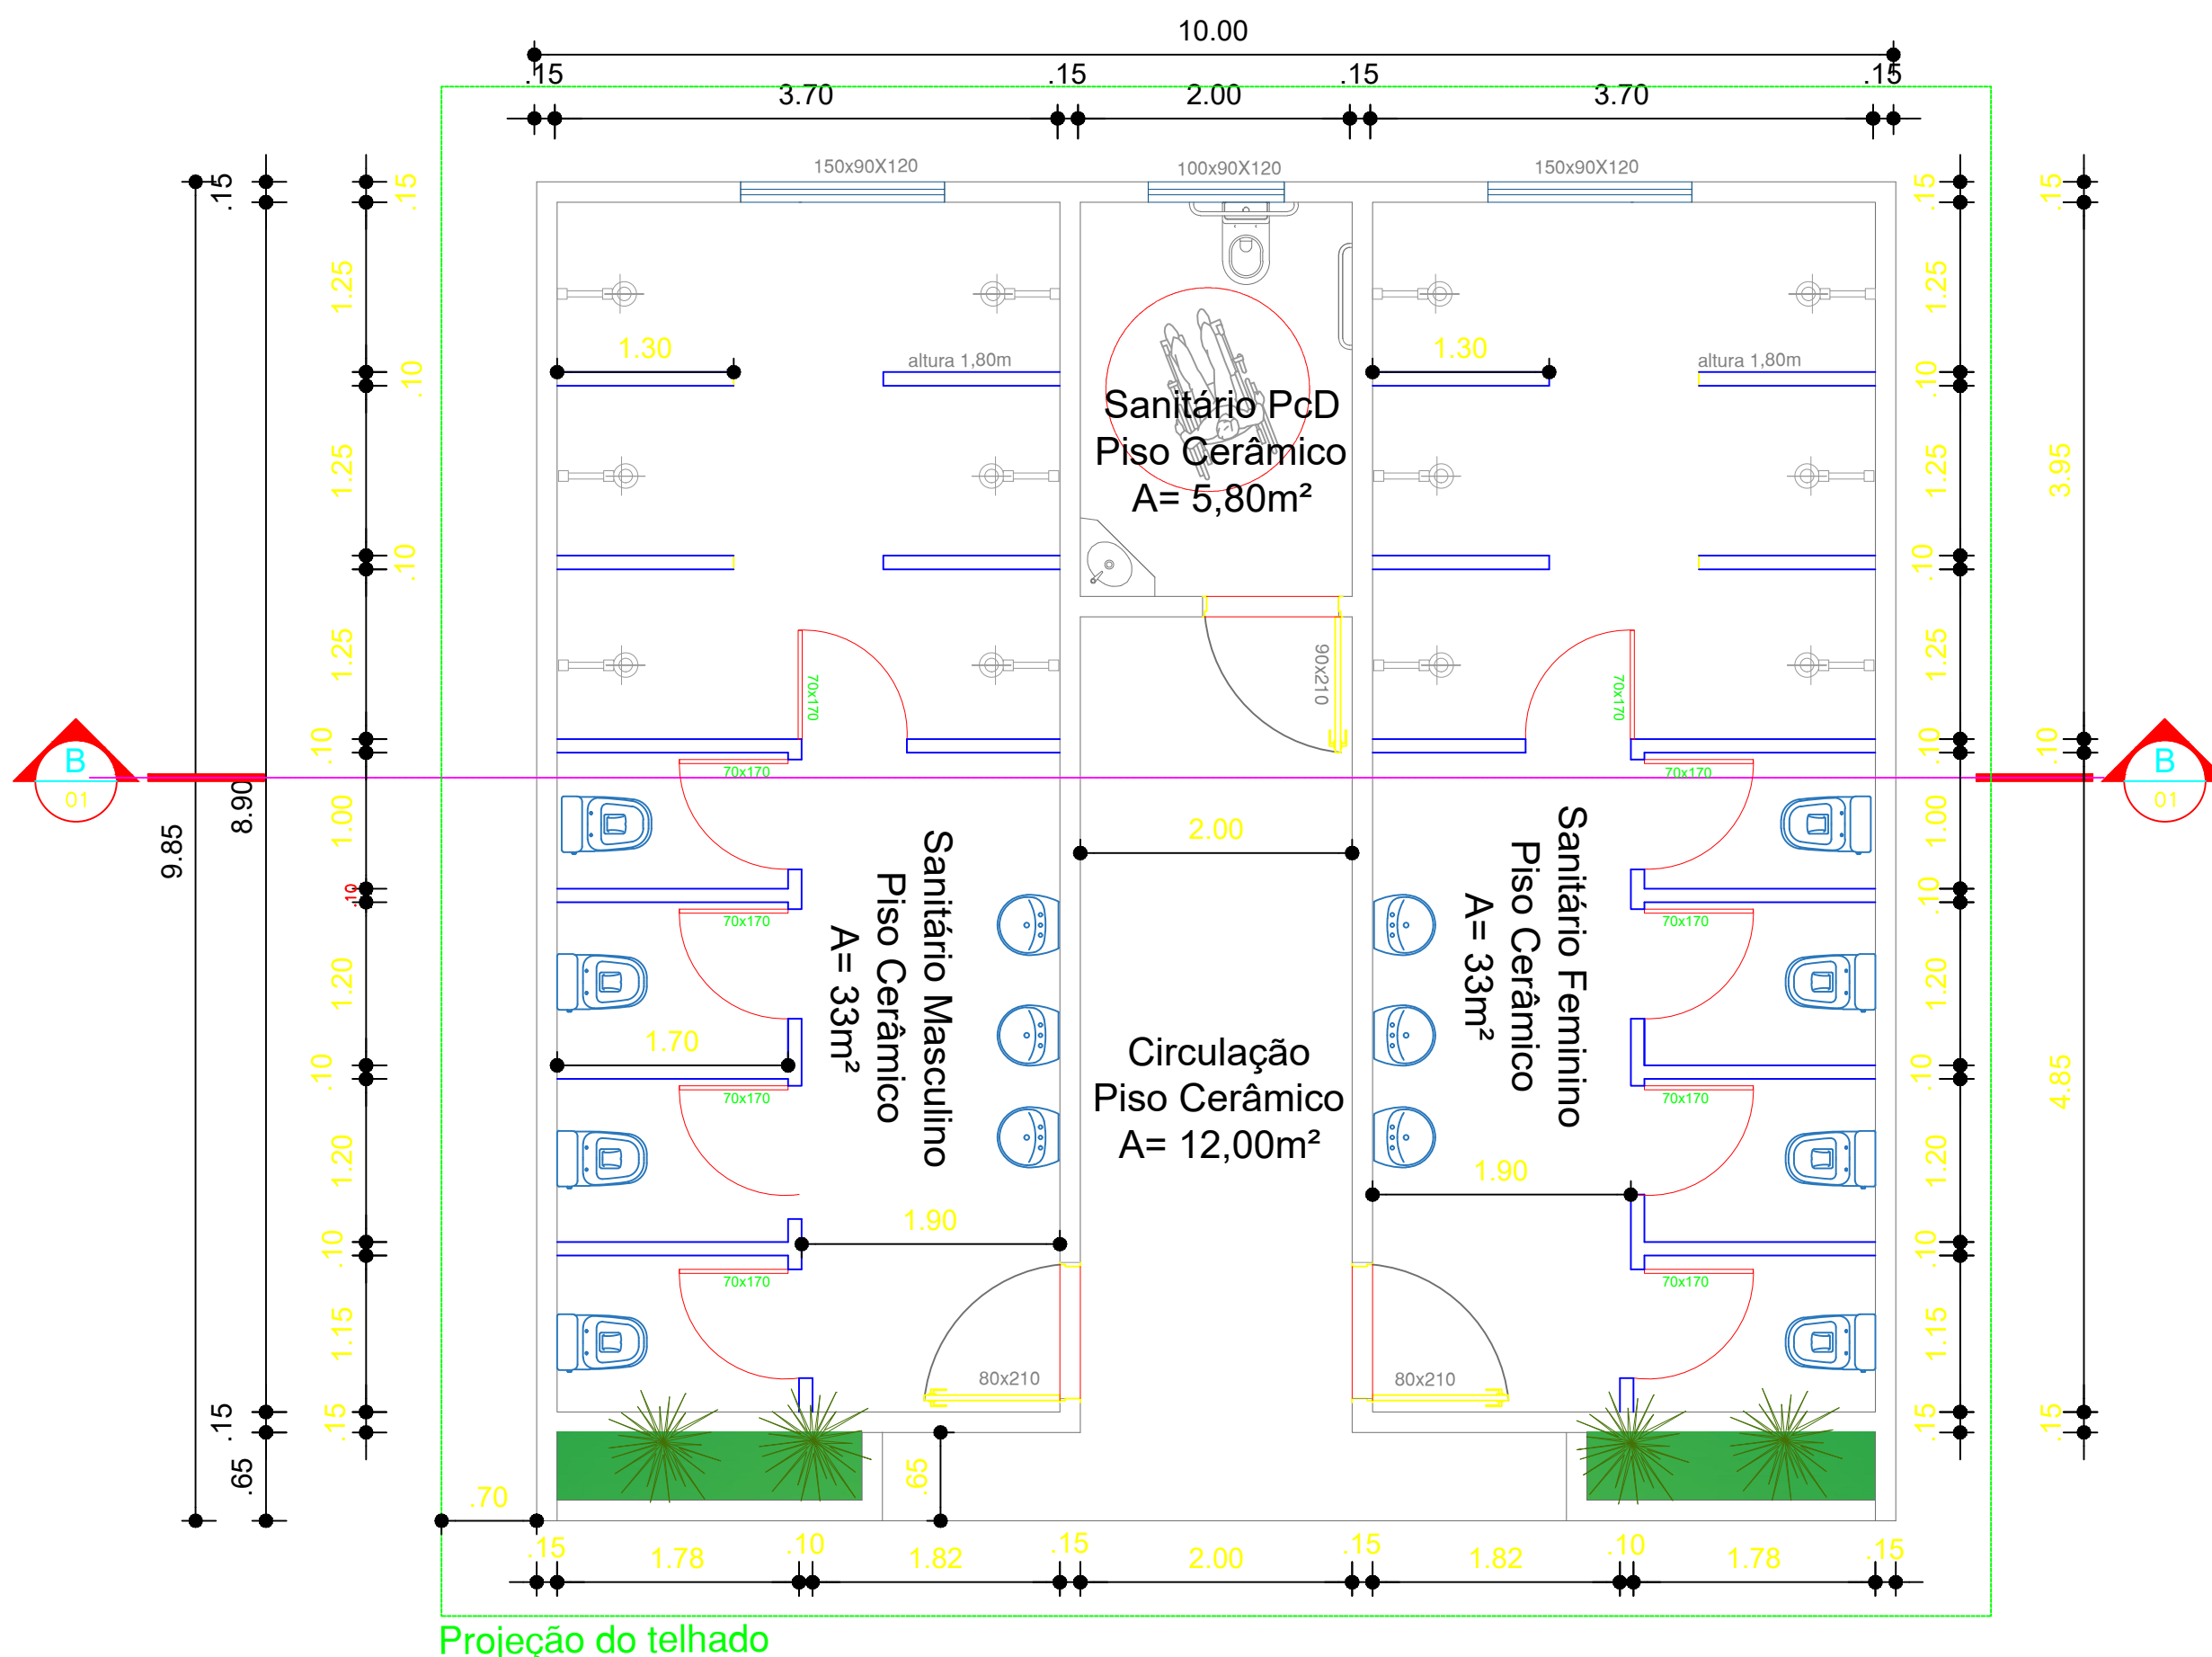

Projeção do telhado

5 Banheiros

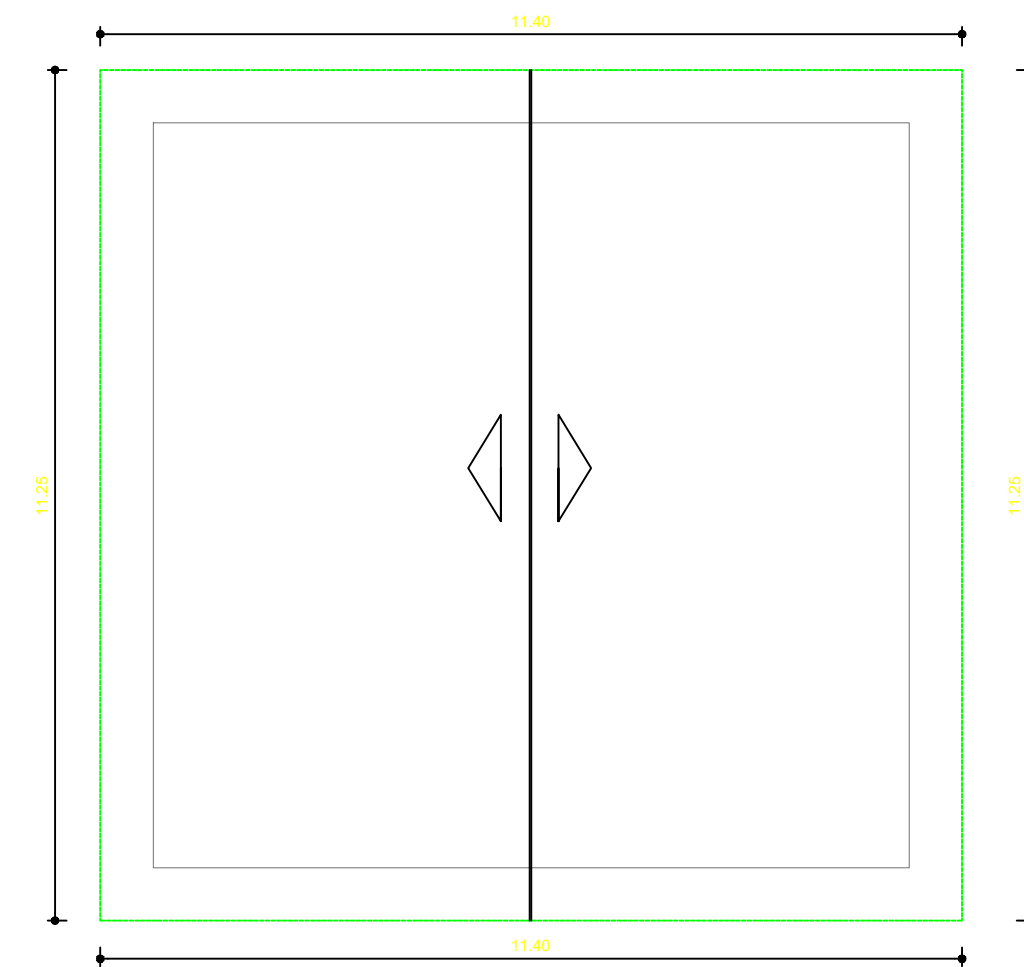

8 Planta de cobertura

		AMPLIAÇÃO CANCHA DE LAÇO	
RESPONSÁVEL TÉCNICO:		PROJETO: PROJETO ARQUITETÔNICO BANHEIROS	
Michel Ostroski CREA RS248375		Adriana Schenatto CREA RS91580	
Caroline Miola CREA RS244903		Município de Palm Filho/RS	
		PRANCHA:	
		06/09/2022	
		2/8	