


2 Corte A-A'



4 Fachada

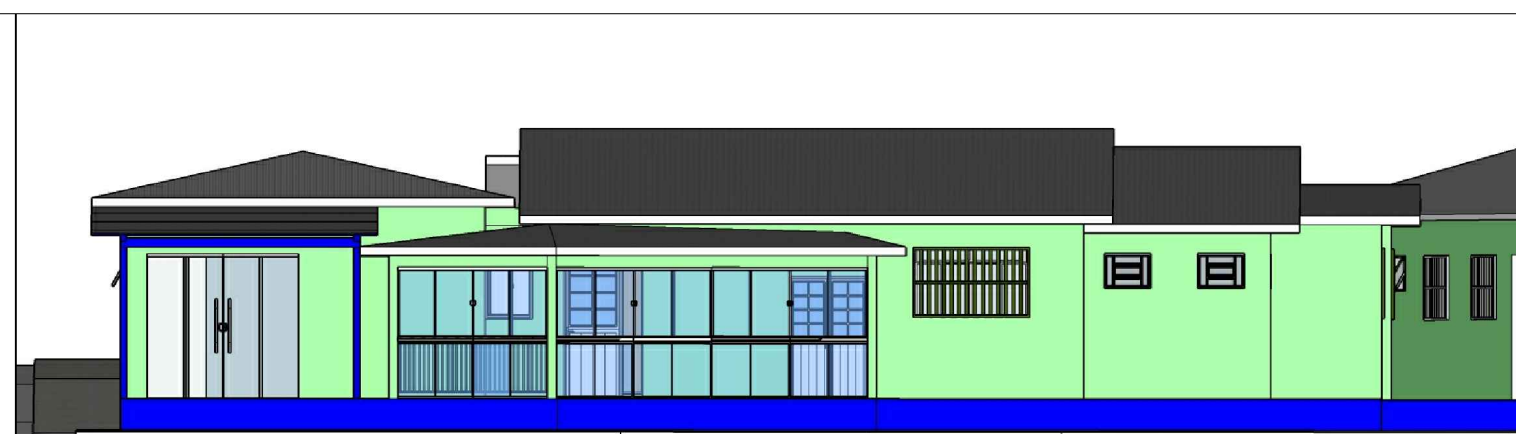

AMPLIAÇÃO POSTO DE SAÚDE

ENDEREÇO:

Avenida Rio Grande

RESPONSÁVEL TÉCNICO:

PROPRIETÁRIO:

DATA:

17/07/2023

PRANCHA:

04

Michel Ostroski CREA RS 248375

Município de Paim Filho/RS